PLANTA GENERAL
K 7+000.00 - K 8+000.00
ESCALA: H=1:1000

673600.000 673700.000 673800.000 673900.000 674000.000

9774900.000

673400.000 673500.000 673600.000 673700.000 673800.000

SIMBOLOGIA

EJE DE VIA	CURVA C/1m
BORDE DE VIA	CURVA C/5m
ESPALDON	0+000 ABSCISADO
ALCANTARILLA NUEVA	CASA/KIOSCOS/CABAÑAS
VIA EXISTENTE	NORTE PLANTA
CANAL EXISTENTE	TALUD DE CORTE
POSTE	TALUD DE RELLENO
PERFIL DEL TERRENO	PUNTO REFERENCIA
PI	PERFIL DEL PROYECTO
TUBERIAS DE RIEGO	

SECCION TIPICA 2+940 – 9+172
Escala: 1:75

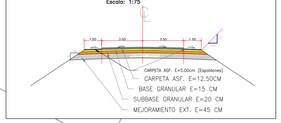

N–4
ABS=7+061.00
COTA DE DER=26.408
COTA DE IZQ=26.419
LONG=11.00m
TIPO 1= MUROS DE ALA
DUCTO=1.60mx1.60m
MATERIAL=H.A

HITO: REF– 17
N: 9'773,827.689
E: 674,029.250
COTA: 25.996

HITO: REF– 18
N: 9'773,769.043
E: 674,040.645
COTA: 27.006

N–5
ABS=7+963.00
COTA DE DER=22.904
COTA DE IZQ=22.893
LONG=11.00m
TIPO 1= MUROS DE ALA
DUCTO=1.60mx1.60m
MATERIAL=H.A

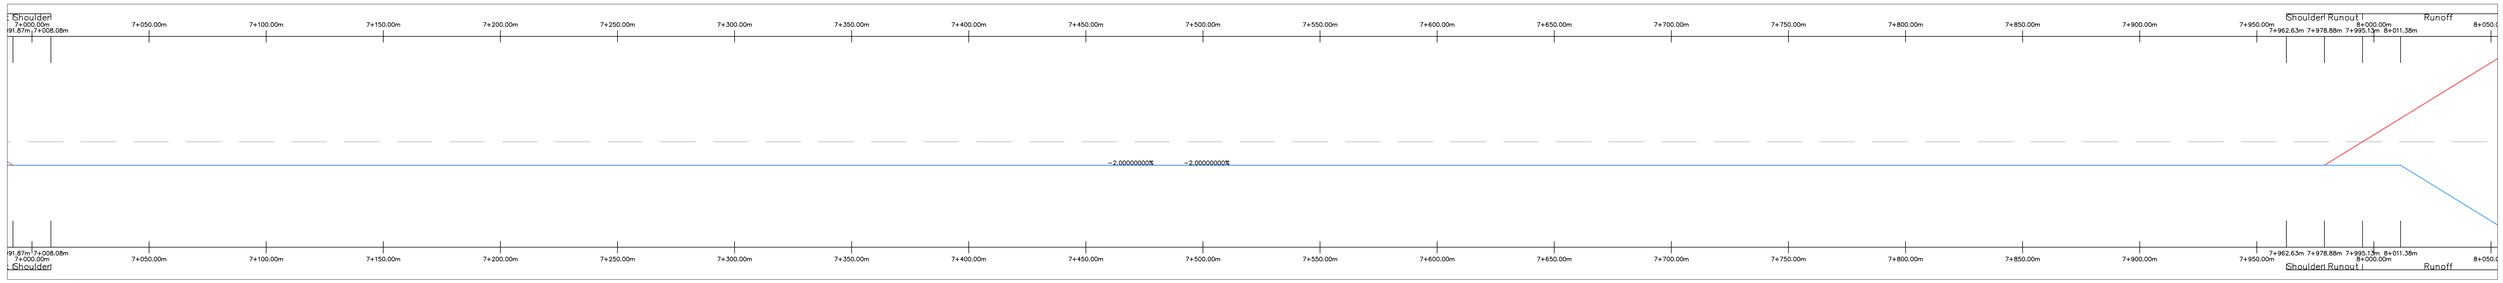

PERFIL LONGITUDINAL
K 7+000.00 - K 8+000.00
ESCALA: H=1:1000

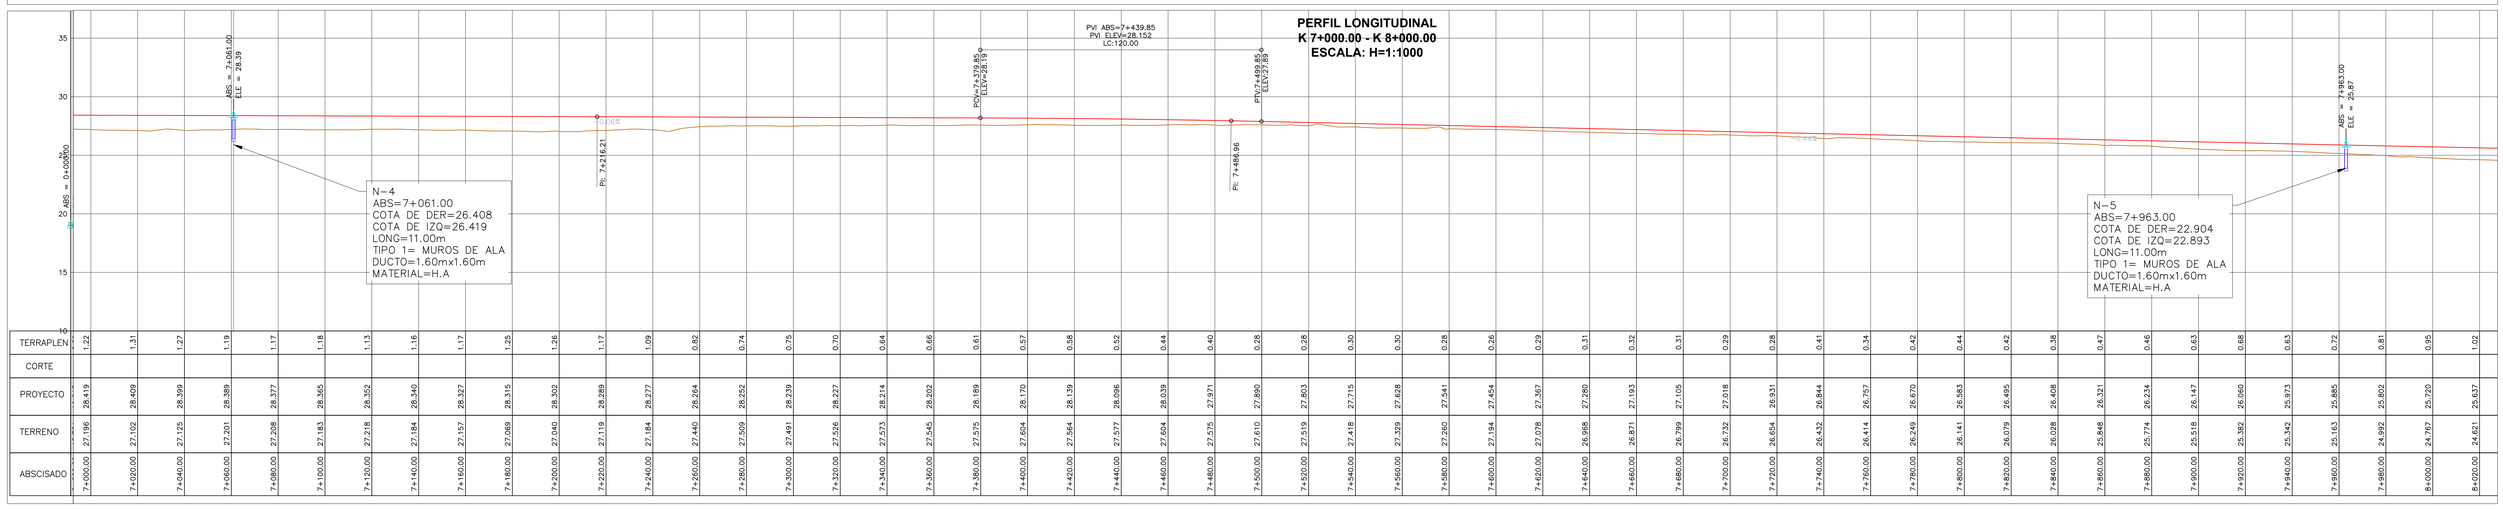

N–4
ABS=7+061.00
COTA DE DER=26.408
COTA DE IZQ=26.419
LONG=11.00m
TIPO 1= MUROS DE ALA
DUCTO=1.60mx1.60m
MATERIAL=H.A

N–5
ABS=7+963.00
COTA DE DER=22.904
COTA DE IZQ=22.893
LONG=11.00m
TIPO 1= MUROS DE ALA
DUCTO=1.60mx1.60m
MATERIAL=H.A

| | | |