PLANTA GENERAL
K 6+000.00 - K 7+000.00
ESCALA: H=1:1000

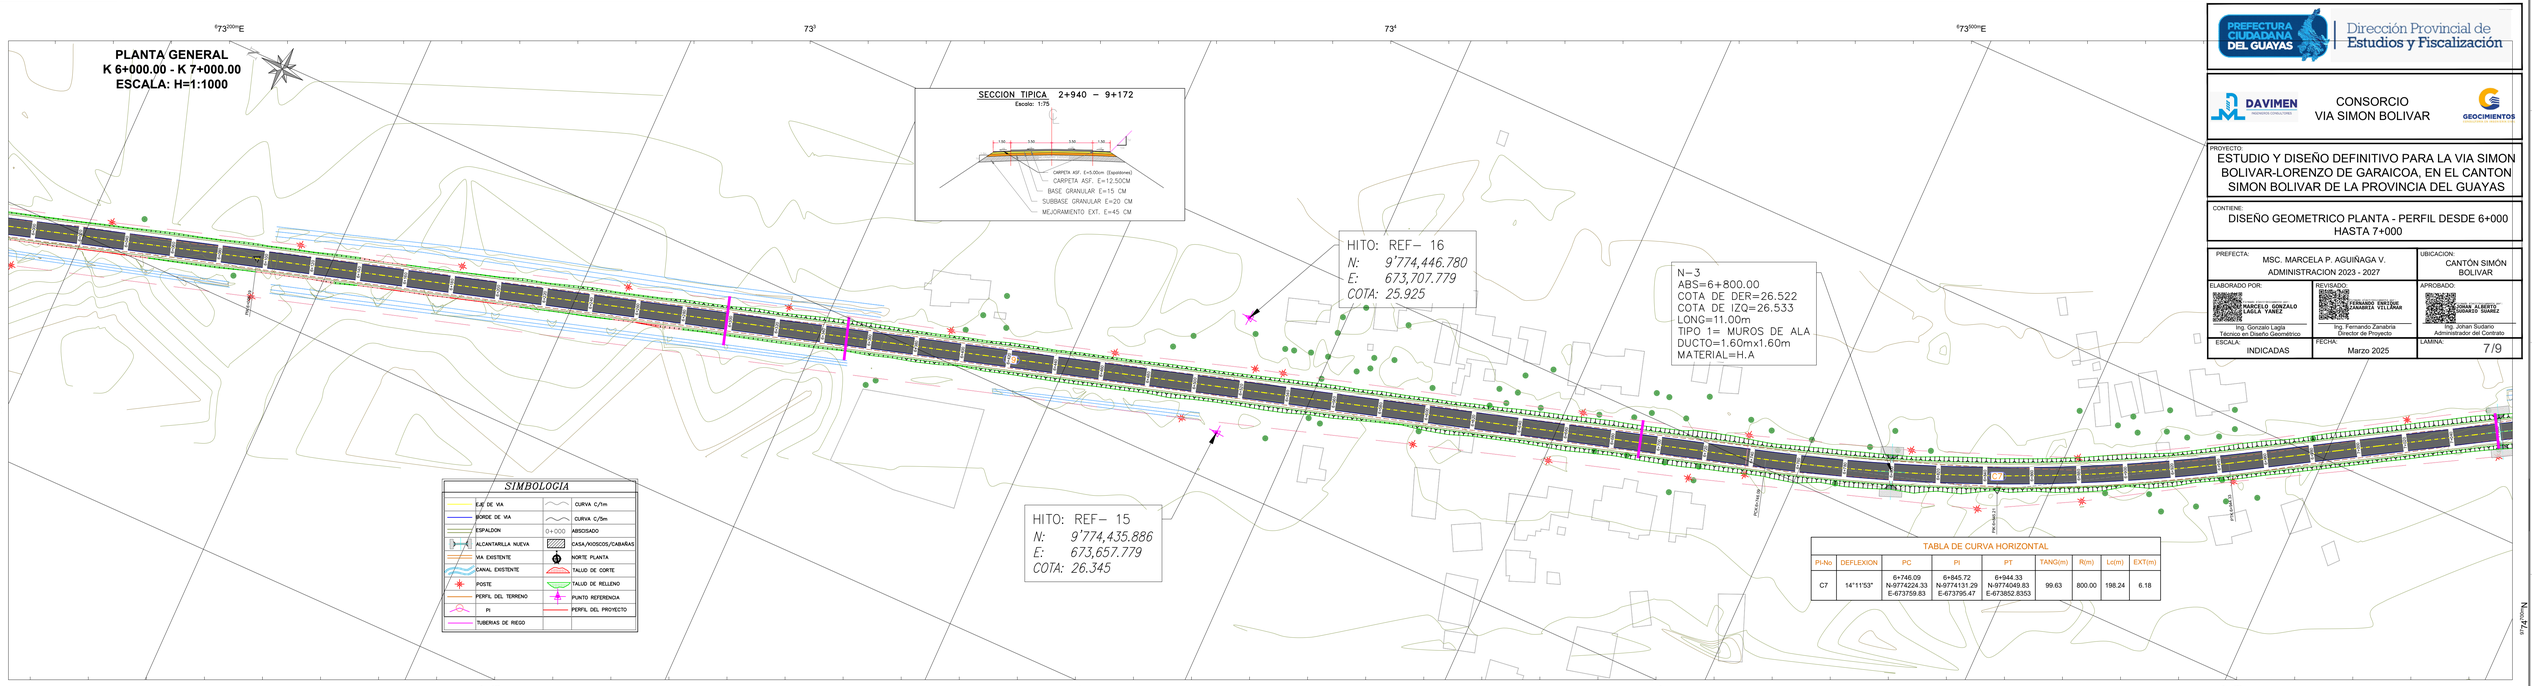

TABLA DE CURVA HORIZONTAL

PI-No	DEFLEXION	PC	PI	PT	TANG(m)	R(m)	Lc(m)	EXT(m)
C7	14°11'53"	6+746.09 N-9774224.33 E-673759.83	6+845.72 N-9774131.29 E-673795.47	6+944.33 N-9774049.83 E-673852.8353	99.63	800.00	198.24	6.18

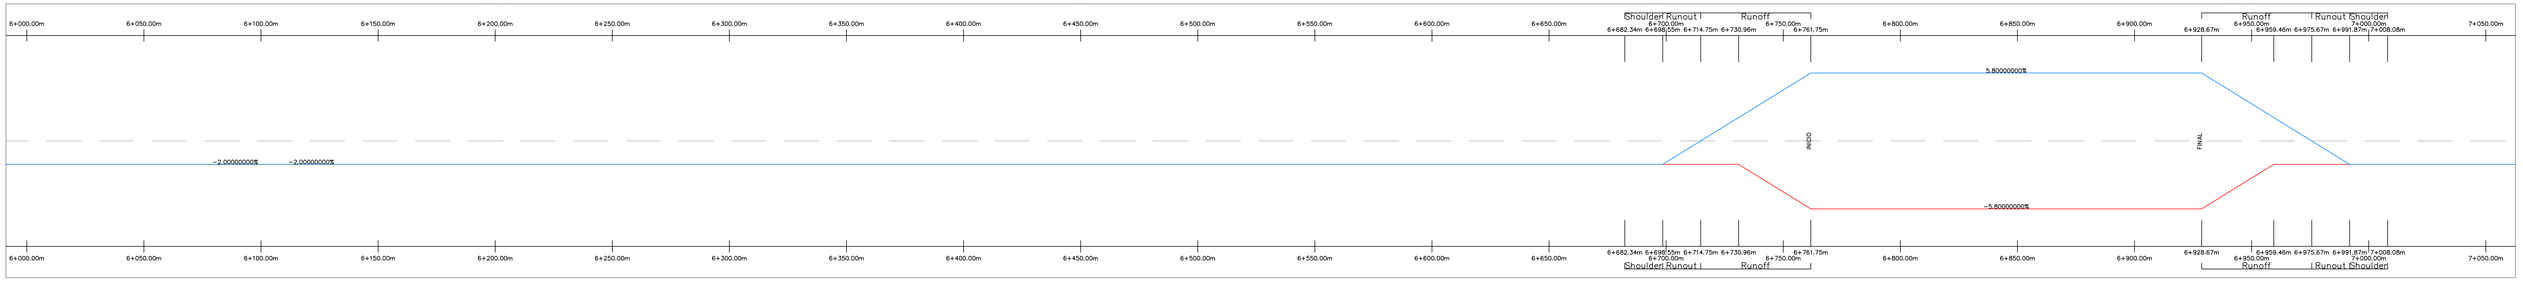

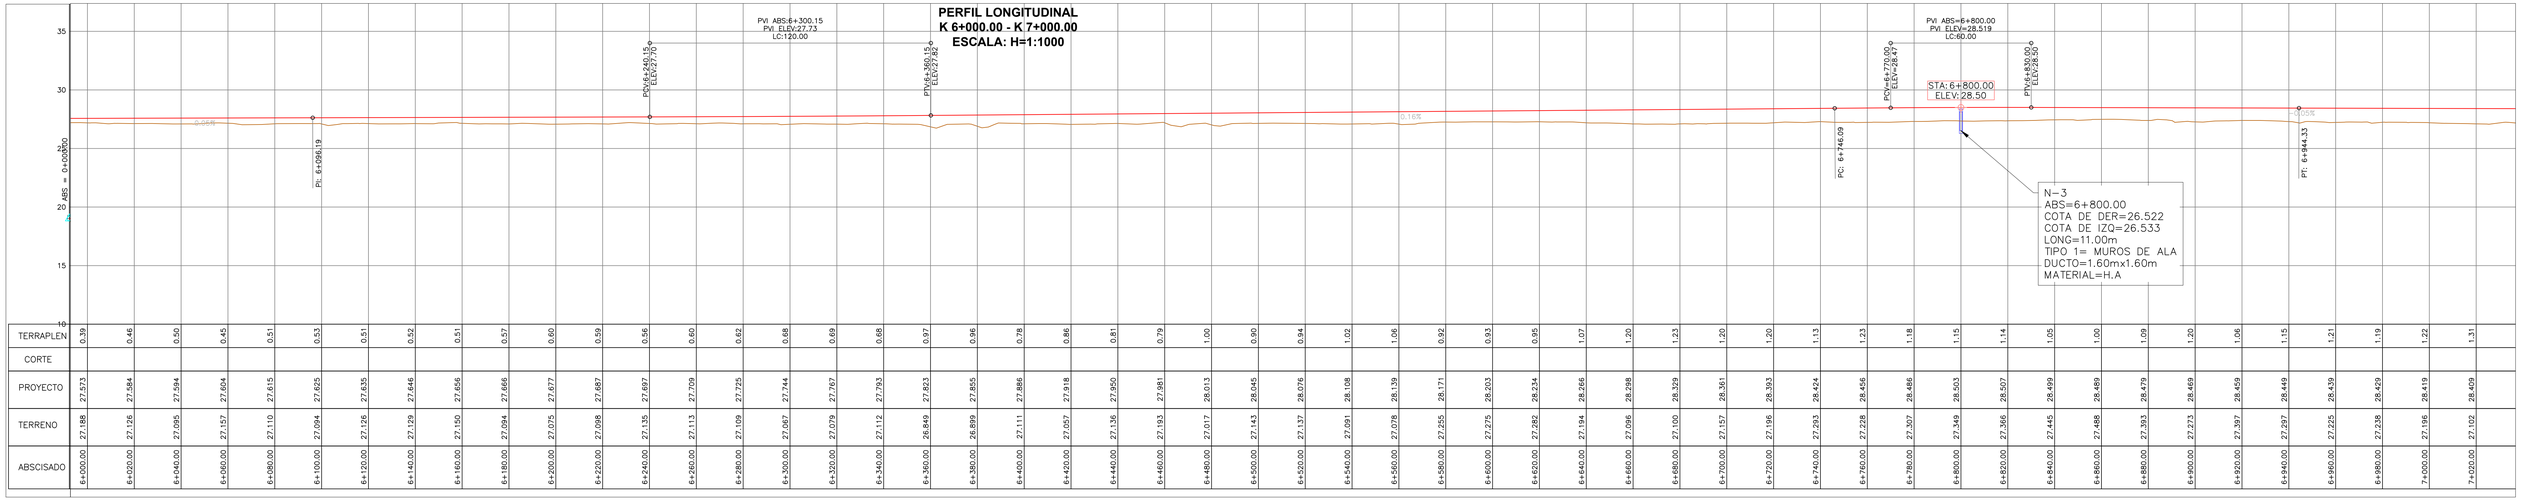

ABSCISADO	6+000.00	6+020.00	6+040.00	6+060.00	6+080.00	6+100.00	6+120.00	6+140.00	6+160.00	6+180.00	6+200.00	6+220.00	6+240.00	6+260.00	6+280.00	6+300.00	6+320.00	6+340.00	6+360.00	6+380.00	6+400.00	6+420.00	6+440.00	6+460.00	6+480.00	6+500.00	6+520.00	6+540.00	6+560.00	6+580.00	6+600.00	6+620.00	6+640.00	6+660.00	6+680.00	6+700.00	6+720.00	6+740.00	6+760.00	6+780.00	6+800.00	6+820.00	6+840.00	6+860.00	6+880.00	6+900.00	6+920.00	6+940.00	6+960.00	6+980.00	7+000.00	7+020.00
TERRENO	27.188	27.126	27.095	27.157	27.110	27.094	27.126	27.129	27.150	27.094	27.075	27.098	27.135	27.113	27.109	27.067	27.079	27.112	26.849	26.899	27.111	27.057	27.136	27.193	27.017	27.143	27.137	27.091	27.078	27.255	27.275	27.282	27.194	27.096	27.100	27.157	27.196	27.293	27.228	27.307	27.349	27.366	27.445	27.488	27.393	27.273	27.397	27.397	27.225	27.238	27.196	27.102
PROYECTO	27.573	27.584	27.594	27.604	27.615	27.625	27.635	27.646	27.656	27.666	27.677	27.687	27.697	27.709	27.725	27.744	27.767	27.793	27.823	27.855	27.886	27.918	27.950	27.981	28.013	28.045	28.076	28.108	28.139	28.171	28.203	28.234	28.266	28.298	28.329	28.361	28.393	28.424	28.456	28.486	28.503	28.507	28.499	28.489	28.479	28.469	28.459	28.449	28.439	28.429	28.419	28.409
CORTE	
TERRAPLEN	0.39	0.46	0.50	0.45	0.51	0.53	0.51	0.52	0.51	0.57	0.60	0.59	0.56	0.60	0.62	0.68	0.69	0.68	0.97	0.96	0.78	0.86	0.81	0.79	1.00	0.90	0.94	1.02	1.06	0.92	0.93	0.95	1.07	1.20	1.23	1.20	1.20	1.13	1.23	1.18	1.15	1.14	1.05	1.00	1.09	1.20	1.06	1.15	1.21	1.19	1.22	1.31

PREFECTURA CIUDADANA DEL GUAYAS
Dirección Provincial de Estudios y Fiscalización

DAVIMEN INGENIERIA Y CONSTRUCCION
CONSORCIO VIA SIMON BOLIVAR
GEOCIMIENTOS INGENIERIA Y CONSTRUCCION

PROYECTO:
ESTUDIO Y DISEÑO DEFINITIVO PARA LA VIA SIMON BOLIVAR-LORENZO DE GARAICOA, EN EL CANTON SIMON BOLIVAR DE LA PROVINCIA DEL GUAYAS

CONTIENE:
DISEÑO GEOMETRICO PLANTA - PERFIL DESDE 6+000 HASTA 7+000

PREFECTA:	UBICACION:
MSC. MARCELA P. AGUIÑAGA V. ADMINISTRACION 2023 - 2027	CANTÓN SIMÓN BOLIVAR

ELABORADO POR:	REVISADO:	APROBADO:
MARCELO GONZALO LAGLA YANEZ	FERNANDO ENRIQUE ZAMBRANA VILLAMAR	JOHAN ALBERTO SUDARIO SUAREZ
Ing. Gonzalo Lagla Técnico en Diseño Geométrico	Ing. Fernando Zanabria Director de Proyecto	Ing. Johan Sudario Administrador del Contrato
ESCALA: INDICADAS	FECHA: Marzo 2025	LAMINA: 7/9

1:ACAD DG SB-LG - LAM-Rev