


ENROCADO RIO CONGO


SECCIÓN TRANSVERSAL


ESCALA 1:250

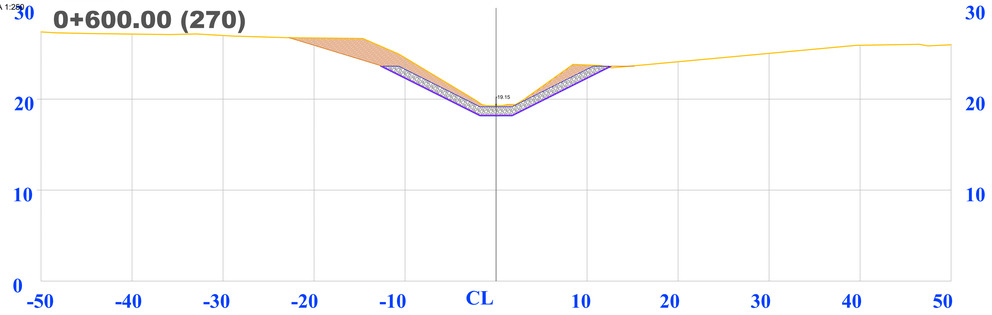


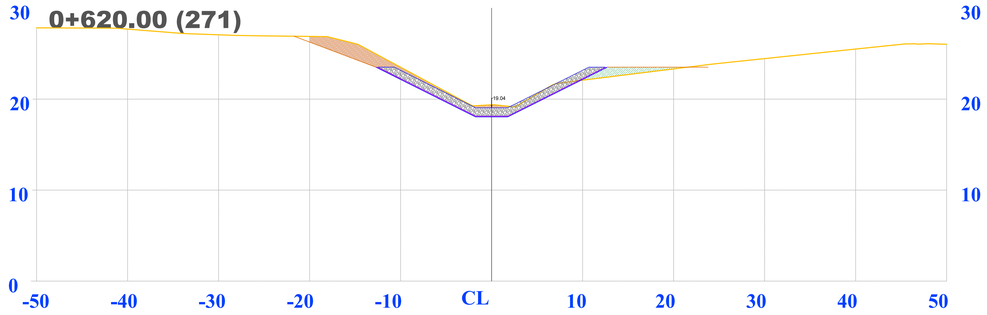


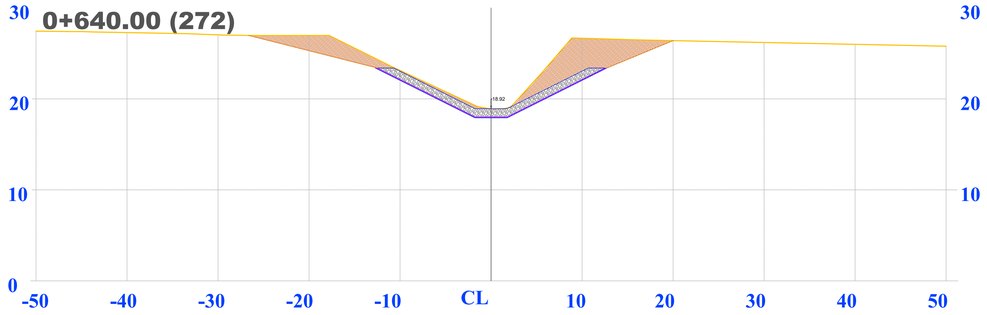


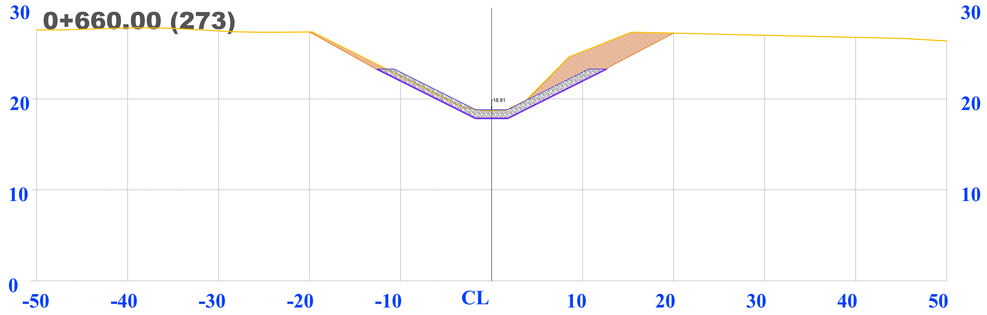

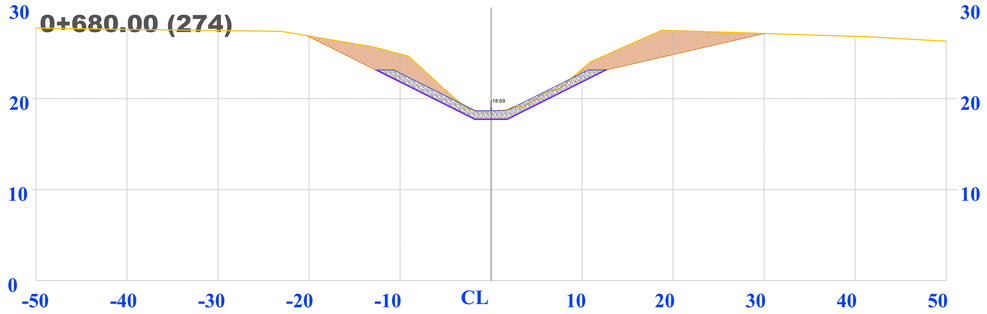

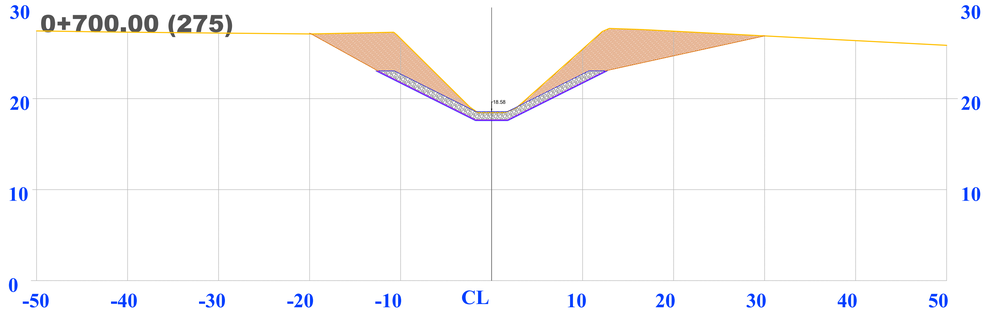

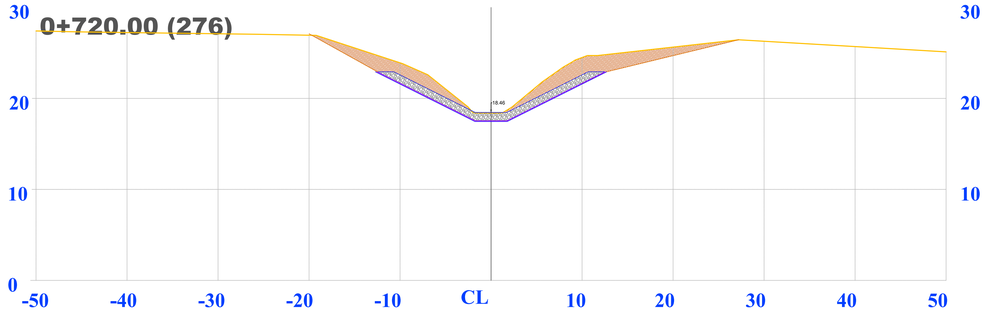

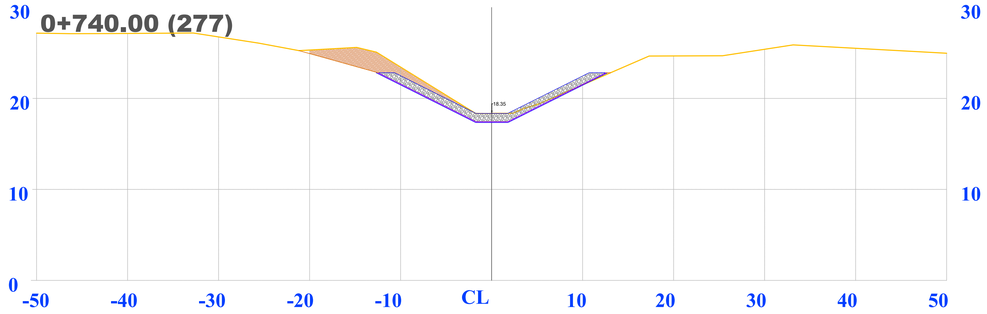

PREFECTURA CIUDADANA DEL GUAYAS

Dirección Provincial de Estudios y Fiscalización

CONSORCIO
VIA SIMON BOLIVAR

PROYECTO:

ESTUDIO Y DISEÑO DEFINITIVO PARA LA VIA SIMON BOLIVAR-LORENZO DE GARAICOA, EN EL CANTON SIMON BOLIVAR DE LA PROVINCIA DEL GUAYAS

ADMINISTRACION:

AB. MARCELA AGUIÑAGA VALLEJO
ADMINISTRACION 2023 - 2027

ELABORADO:

ING. ANA PAULA COSTA
ESPECIALISTA HIDRÁULICO

REVISADO:

ING. FERNANDO ZANABRIA
DIRECTOR DEL PROYECTO

APROBADO:

ING. DANILO DAVILA
PROCURADOR COMUN
CONSORCIO VIA SIMON BOLIVAR

APROBADO:

ING. JOHAN SUDARIO
ADMINISTRADOR DE CONTRATO

CONTIENE:

PROTECCIÓN PUENTE (RÍO CONGO Y CAUCE)

ESCALA:

INDICADAS

UBICACION:

CANTÓN
SIMON BOLIVAR


FECHA:

MAYO/2024

LÁMINA:

3/5

UBICACION GEOREFERENCIADA

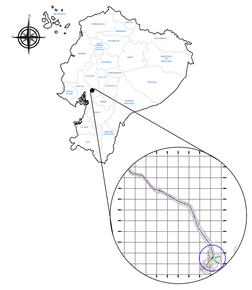

NOTAS TECNICAS:

DISEÑO DE PROTECCIONES CON BASE EN LA NORMATIVA DICTADA POR LA FEDERAL HIGHWAY ADMINISTRATION (FHWA).

RELLENO

CORTE

PEDRAPLEN, d50 = 50 cm

GEOMALLA