

BATIMETRÍA #3
(CAUCE)

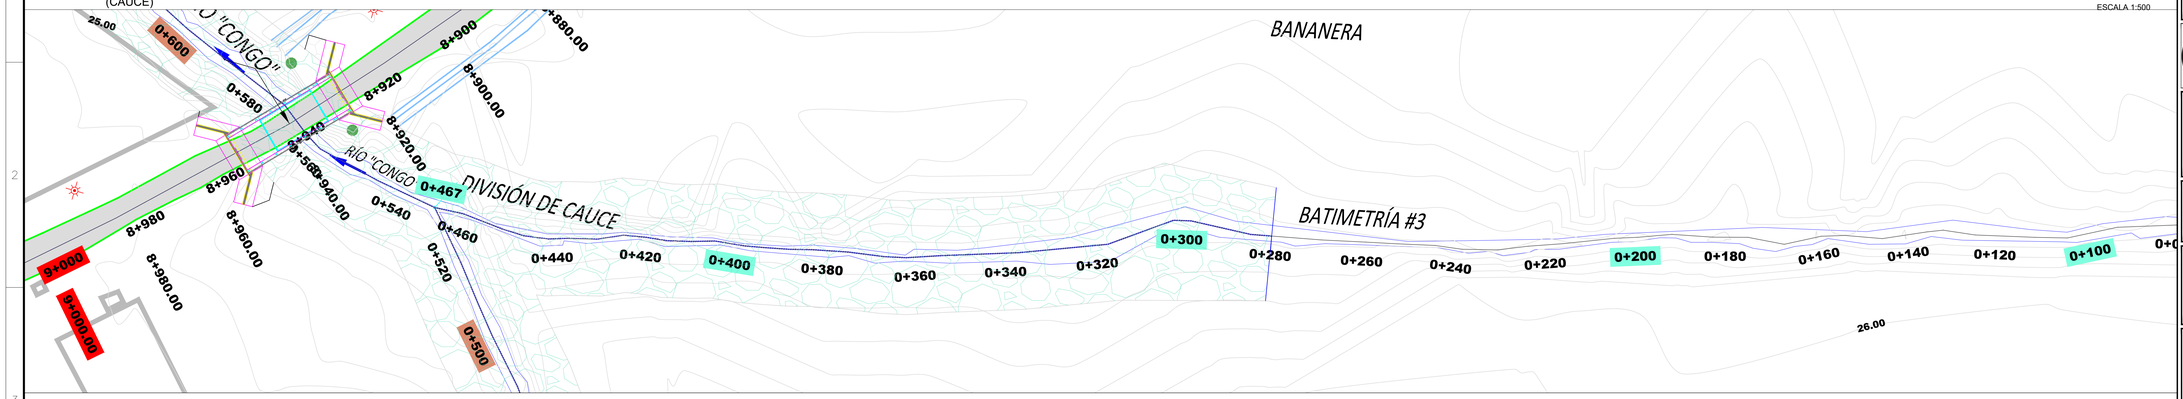

PLANTA
ESCALA 1:500

ENROCADO CAUCE
SECCIÓN TRANSVERSAL
ESCALA 1:750

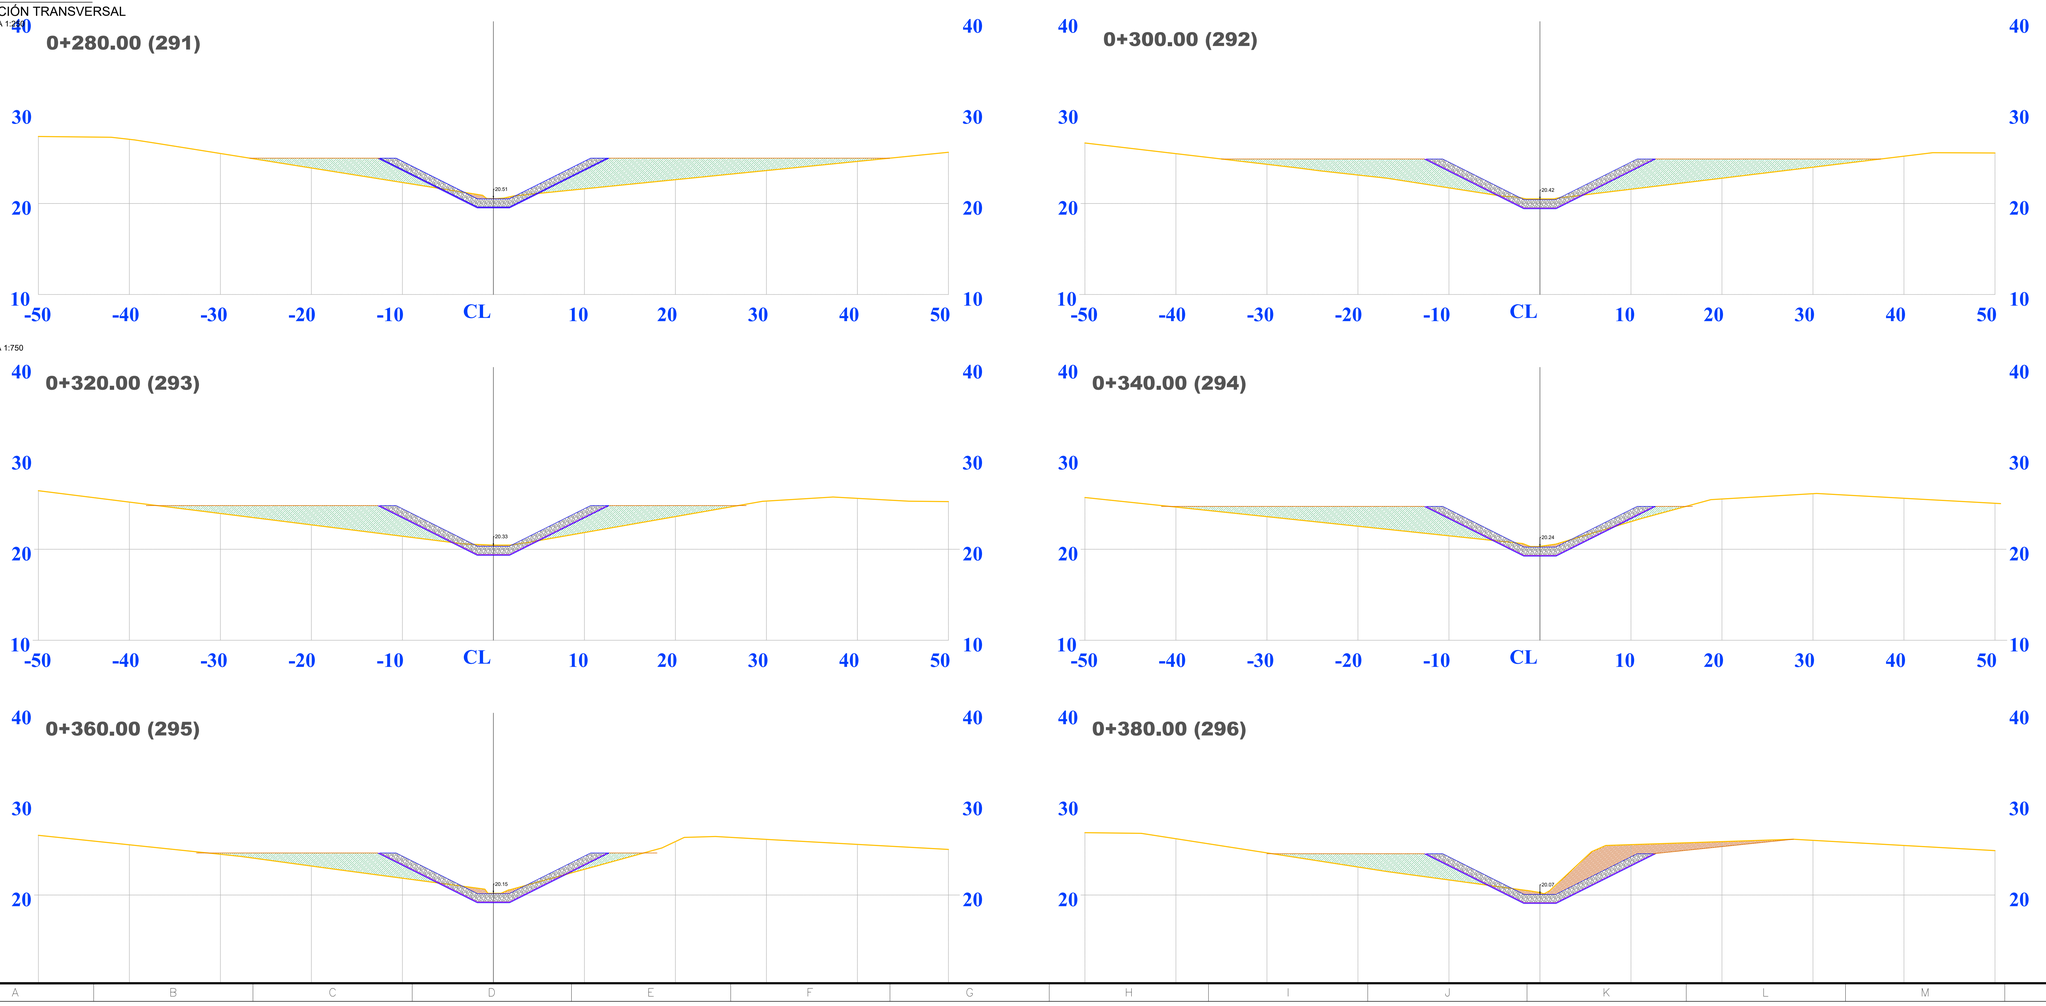

PREFECTURA CIUDADANA DEL GUAYAS
Dirección Provincial de Estudios y Fiscalización

CONSORCIO
VIA SIMON BOLIVAR

PROYECTO:
ESTUDIO Y DISEÑO DEFINITIVO PARA LA VIA SIMON BOLIVAR-LORENZO DE GARAICOA, EN EL CANTON SIMON BOLIVAR DE LA PROVINCIA DEL GUAYAS


ADMINISTRACION:
AB. MARCELA AGUIÑAGA VALLEJO
ADMINISTRACION 2023 - 2027

ELABORADO:	REVISADO:
ING. ANA PAULA COSTA ESPECIALISTA HIDRÁULICO	ING. FERNANDO ZANABRIA DIRECTOR DEL PROYECTO
APROBADO:	**APROBADO:**
ING. DANILO DAVILA PROCURADOR COMUN CONSORCIO VIA SIMON BOLIVAR	ING. JOHAN SUDARIO ADMINISTRADOR DE CONTRATO

CONTIENE:
PROTECCIÓN PUENTE (RÍO CONGO Y CAUCE)

ESCALA:	UBICACION:
INDICADAS	CANTÓN SIMON BOLIVAR
FECHA:	**LÁMINA:**
MAYO/2024	4/5

UBICACION GEOREFERENCIADA

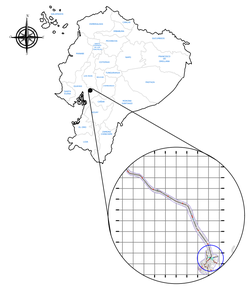

NOTAS TECNICAS:

DISEÑO DE PROTECCIONES CON BASE EN LA NORMATIVA DICTADA POR LA FEDERAL HIGHWAY ADMINISTRATION (FHWA).



PLA-TOPO_VIA_SIMONBOLIVAR-LORENZODEGARAICOA