

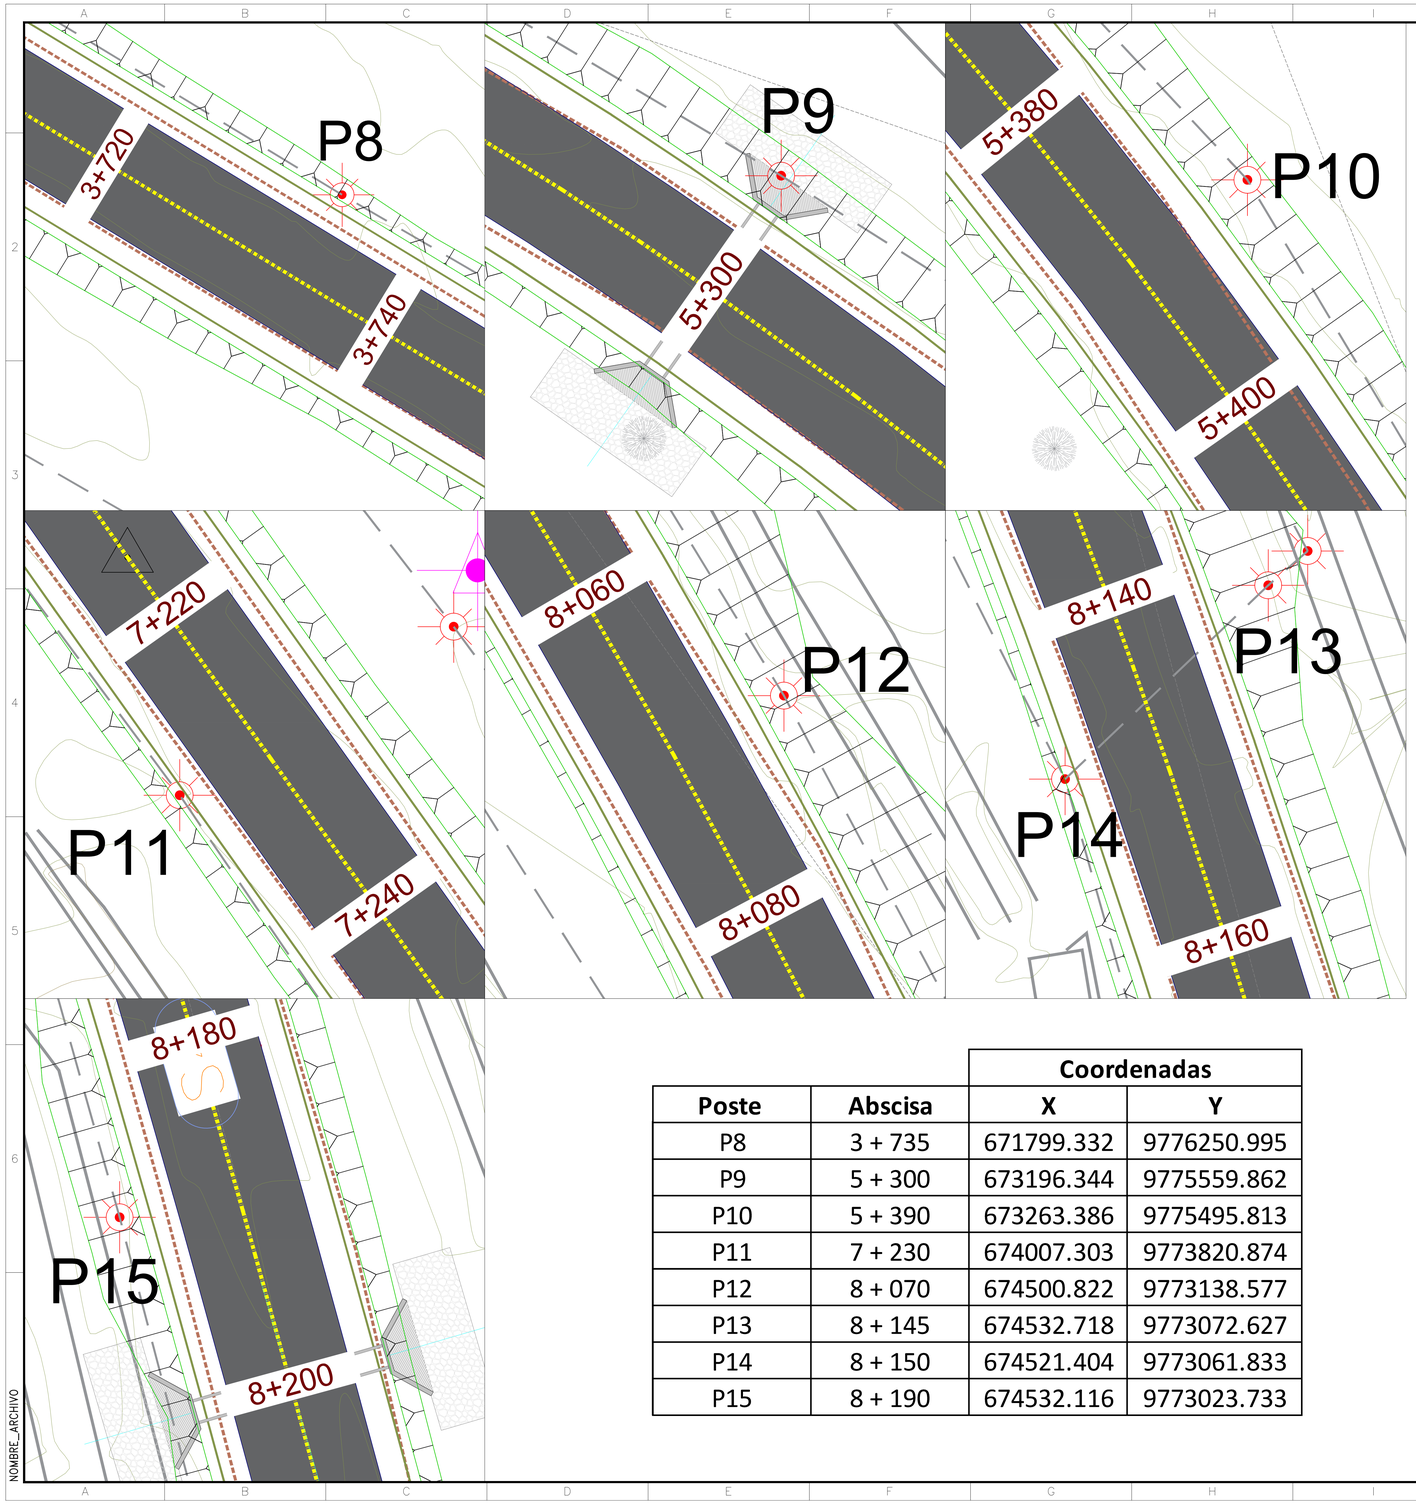


		Coordenadas	
Poste	**Abscisa**	**X**	**Y**
P8	3 + 735	671799.332	9776250.995
P9	5 + 300	673196.344	9775559.862
P10	5 + 390	673263.386	9775495.813
P11	7 + 230	674007.303	9773820.874
P12	8 + 070	674500.822	9773138.577
P13	8 + 145	674532.718	9773072.627
P14	8 + 150	674521.404	9773061.833
P15	8 + 190	674532.116	9773023.733


Estructura 3CD:

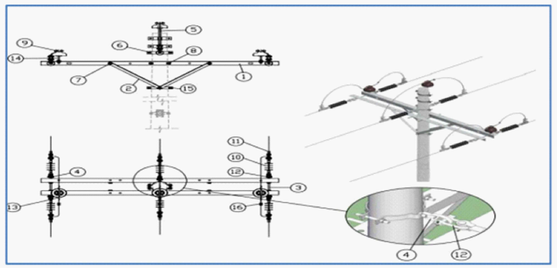

Estructura 3CA

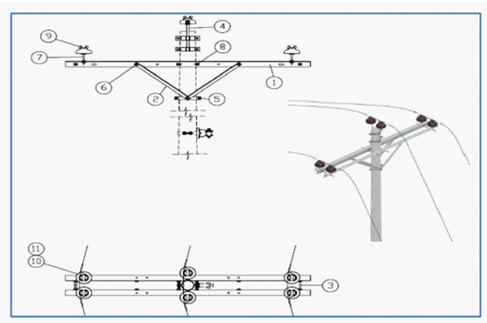

Estructura 3CP

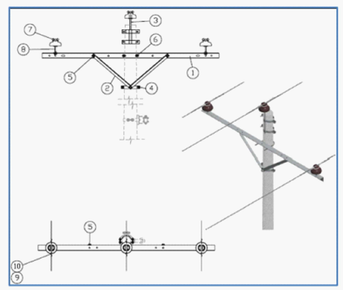

PREFECTURA CIUDADANA DEL GUAYAS | Dirección Provincial de Estudios y Fiscalización

DAVIMEN | CONSORCIO VIA SIMON BOLIVAR | GEOCIMIENTOS

OBRA: ESTUDIO Y DISEÑO DEFINITIVO PARA LA VIA SIMON BOLIVAR-LORENZO DE GARAICOA, EN EL CANTON SIMON BOLIVAR DE LA PROVINCIA DEL GUAYAS

CONTIENE: POSTES DE MEDIA TENSION AFECTADOS EN EL PROYECTO

PREFECTA: AB. MARCELA AGUIÑAGA

UBICACION: CANTÓN SIMON BOLIVAR

ELABORADO: ING. JIMMY ZUMBA, ESPECIALISTA ELECTRICO

REVISADO: ING. FERNANDO ZAMARRA, DIRECTOR DEL PROYECTO

APROBADO: ING. JOHAN ELIZARDO, ADMINISTRADOR DEL CONTRATO

ESCALA: INDICADAS

FECHA: JUNIO/2024

LAMINA: 2/2

NOMBRE_ARCHIVO