

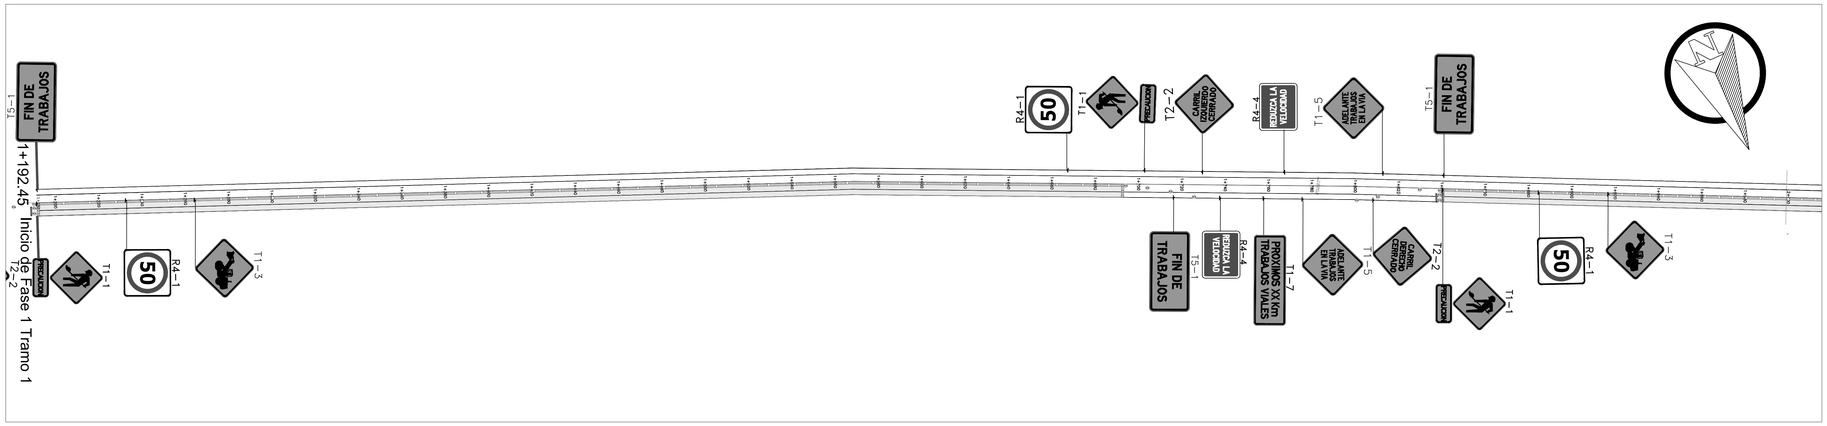



PLANTA FASE 1 TRAMO 1, 1+192.45 - 2+000
Escala: 1___1000

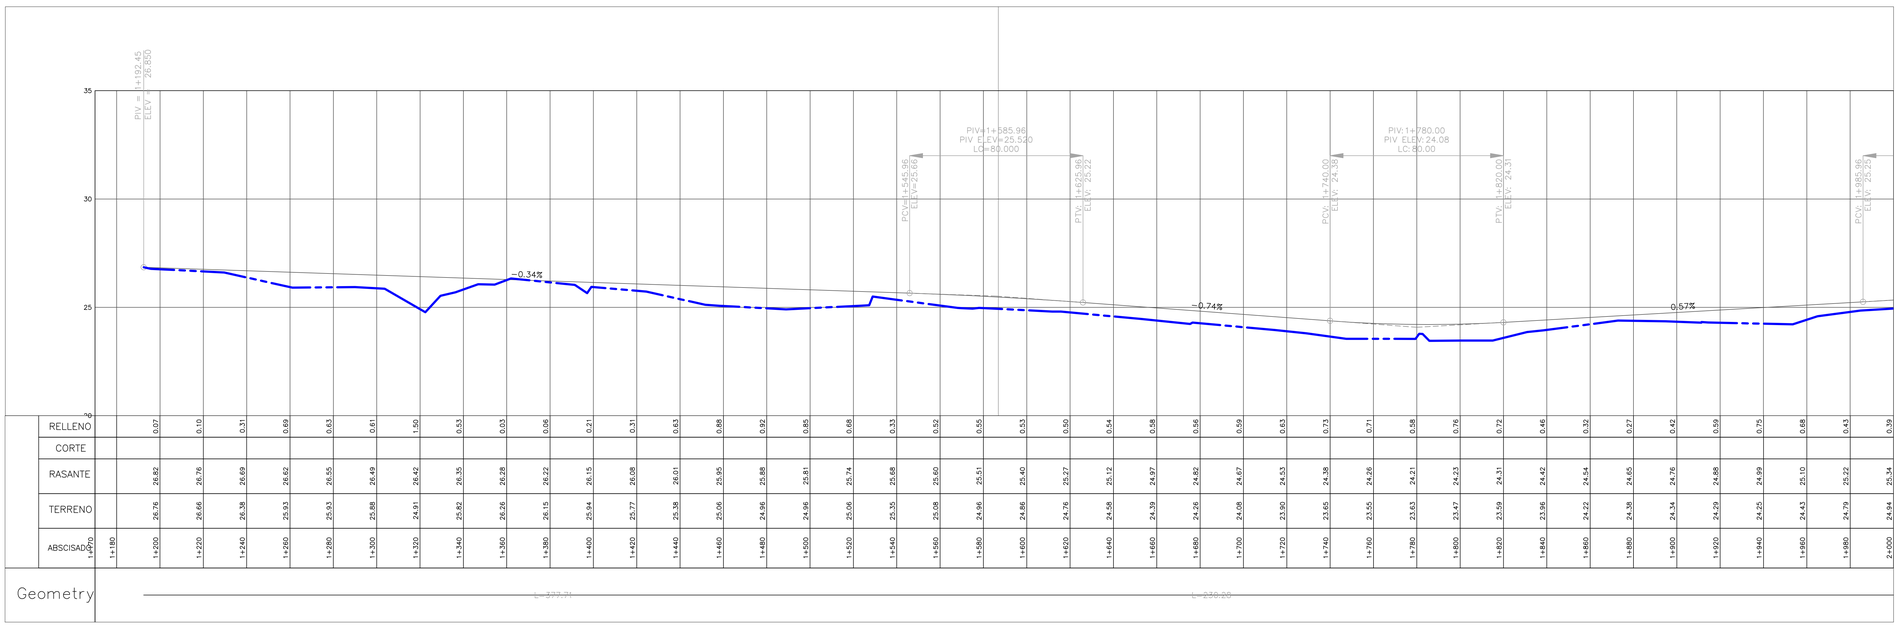


PERFIL FASE 1 TRAMO 1, 1+192.45 - 2+000
Escala: H: 1___1000 / Escala V: 1____100

SECCION TRANSVERSAL

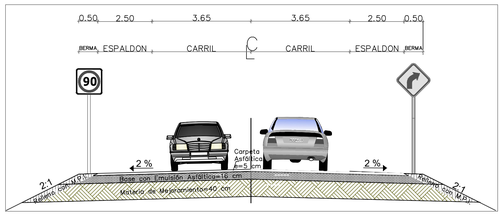





PREFECTURA CIUDADANA DEL GUAYAS
Dirección de Estudios y Fiscalización

CONSULTOR:
CVA Consultora Vera & Asociados S.A.S.

**PROYECTO:**
*PROYECTO INTEGRAL: AMPLIACIÓN Y CONSTRUCCIÓN DE LA CARRETERA PLAYAS - ENGABAO*
*FASE 1 TRAMO 1, CANTÓN PLAYAS DE LA PROVINCIA DEL GUAYAS*

**CONTIENE:**
DISEÑO DE SEGURIDAD VIAL DESDE KM 1+192.45 HASTA KM 2+000
FASE 1 TRAMO 1

| PREFECTA: | UBICACIÓN: |
|---|---|
| ABG. MARCELA PAOLA AGUIÑAGA VALLEJO<br>ADMINISTRACIÓN 2023 - 2027 | CANTÓN PLAYAS |

| ELABORADO POR: | REVISADO POR: | APROBADO POR: |
|---|---|---|
| Ing. Luis Enrique Moral González<br>Gerente CVA | Ing. Gabriel Eduardo Gómez Rugel<br>Subdirector de Planificación de Estudios y Proyectos | Ing. Javier Enrique Cárdenas Chilán<br>Director de Estudios y Fiscalización |

| ESCALA: | FECHA: | LÁMINA: |
|---|---|---|
| INDICADAS | SEPTIEMBRE / 2025 | 1/8 |

Seguridad Vial Engabao Fase 1 Tramo 1