



PLANTA FASE 1 TRAMO 1, 6+000 - 7+000
Escala: 1___1000

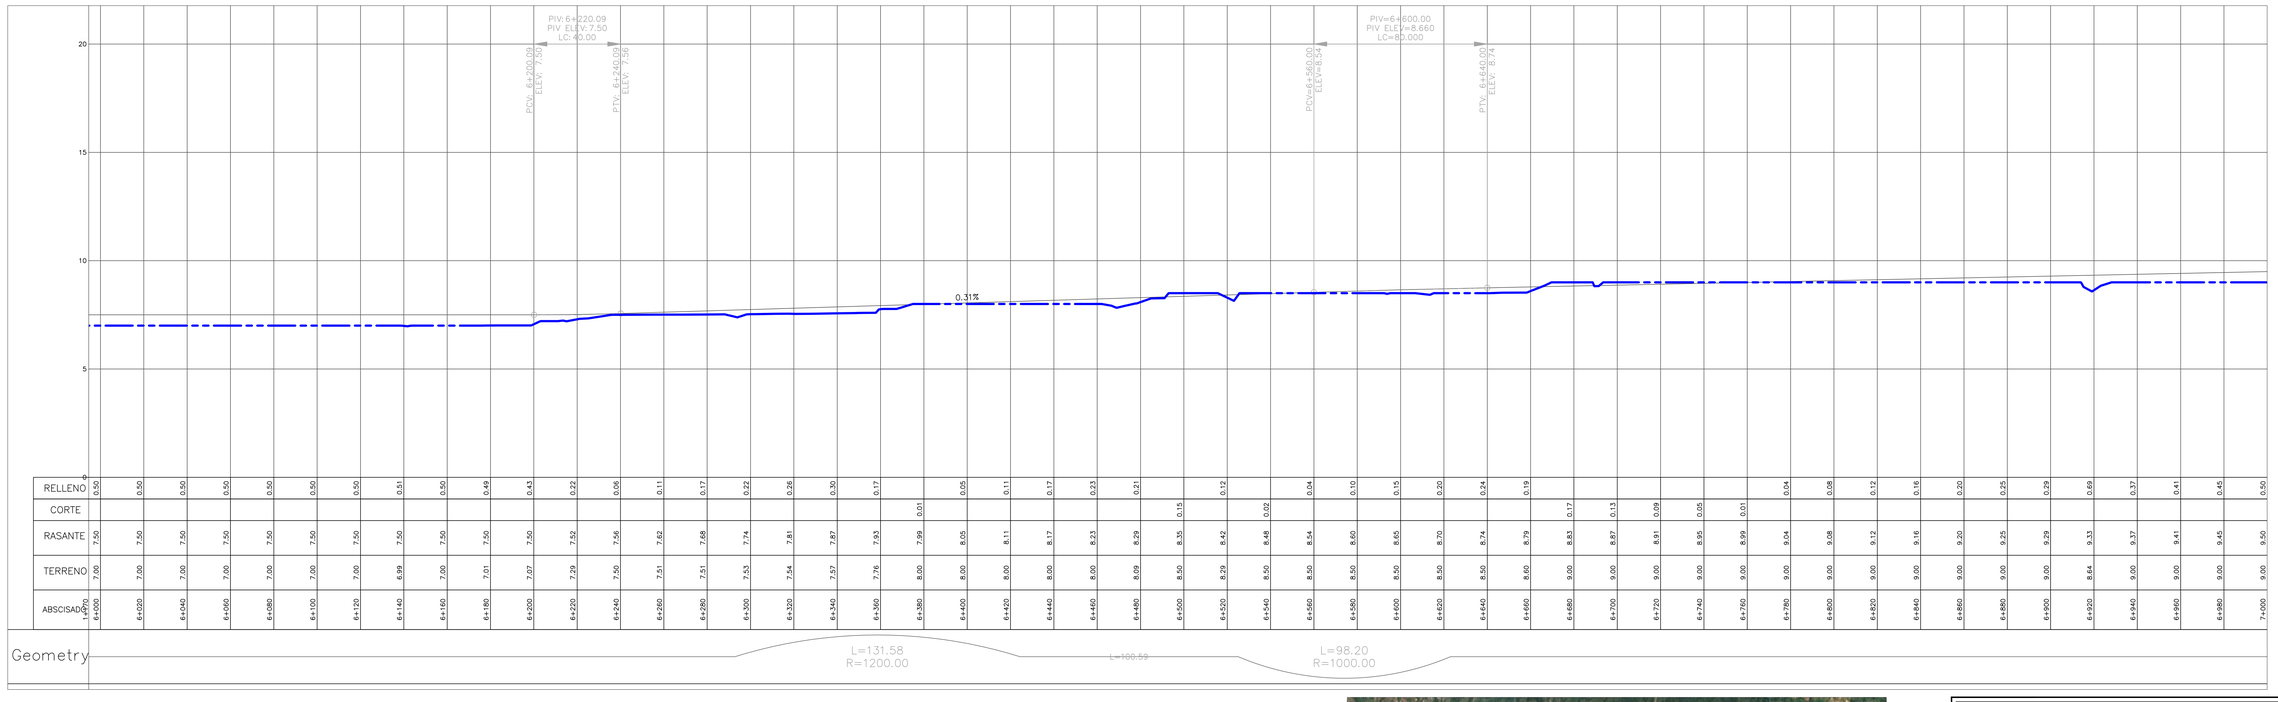

PERFIL FASE 1 TRAMO 1, 6+000 - 7+000
Escala: H: 1___1000 / Escala V: 1____100

SECCION TRANSVERSAL

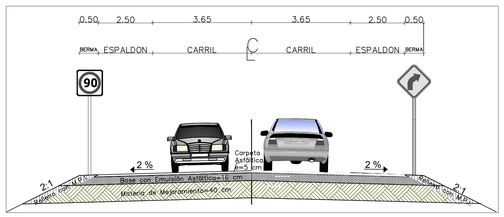



PREFECTURA CIUDADANA DEL GUAYAS
Dirección de Estudios y Fiscalización

CVA CONSULTING GROUP
CONSULTOR:
CVA Consultora Vera & Asociados S.A.S.

PROYECTO:
PROYECTO INTEGRAL: AMPLIACIÓN Y CONSTRUCCIÓN DE LA CARRETERA PLAYAS - ENGABAO
FASE 1 TRAMO 1, CANTÓN PLAYAS DE LA PROVINCIA DEL GUAYAS

CONTIENE:
DISEÑO DE SEGURIDAD VIAL DESDE KM 6+000 HASTA KM 7+000
FASE 1 TRAMO 1

PREFECTA:	UBICACIÓN:
ABG. MARCELA PAOLA AGUIÑAGA VALLEJO ADMINISTRACIÓN 2023 - 2027	CANTÓN PLAYAS

ELABORADO POR:	REVISADO POR:	APROBADO POR:
Ing. Luis Enrique Moral González Gerente CVA	Ing. Gabriel Eduardo Gómez Rugel Subdirector de Planificación de Estudios y Proyectos	Ing. Javier Enrique Cárdenas Chilán Director de Estudios y Fiscalización

ESCALA:	FECHA:	LÁMINA:
INDICADAS	SEPTIEMBRE / 2025	6/8

Seguridad Vial Engabao Fase 1 Tramo 1