

| ABSCISAS:1+000-2+000 | | | |
|---|---|---|---|
| SEÑAL | ABSCISA | COORDENADAS | |
| | | X | Y |
| | 1+140 | 579461.92 | 9801654.68 |
| | 1+190 | 579397.41 | 9801577.22 |
| | 1+140 | 579425.34 | 9801620.60 |
| | 1+140 | 579433.99 | 9801611.30 |
| | 1+140 | 579470.58 | 9801645.38 |
| | 1+190 | 579388.75 | 9801586.52 |
| | 1+660 | 579043.71 | 9801267.48 |
| | 1+660 | 579052.28 | 9801258.10 |
| | 2+000 | 578804.51 | 9801025.44 |

| km 1+000-2+000 | | | |
|---|---|---|---|
| SIMBOLOGÍA | | | |
| TABLA GENERAL | | | |
| SEÑAL | CLAVE | DIMENSIONES (mm) | CANTIDAD |
| | R4-1 B | 750X750 | 2 |
| | R4-1 B | 750X750 | 2 |
| | R4-1 A | 750X750 | 2 |
| | R7-5A | 450 x 600 | 2 |
| | D | 450 x 600 | 2 |

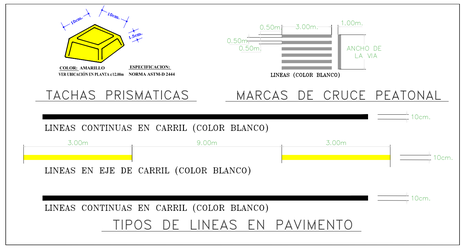

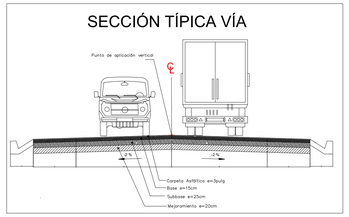



PREFECTURA DEL GUAYAS

Dirección de Obras Públicas

Kawsus CONSULTORÍA Y ASESORÍA

OBRA:

"ESTUDIOS Y DISEÑOS DEFINITIVOS DE LA VÍA SECTOR FÁTIMA–VILLAO LÍMITE PROVINCIAL, INCLUYE PUENTES EN EL CANTÓN PEDRO CARBO DE LA PROVINCIA DEL GUAYAS"


CONTIENE:


SEÑALIZACIÓN
1+000.00 – 2+000.00

| PREFECTA: | UBICACIÓN: |
|---|---|
| AB. MARCELA AGUIÑAGA<br>ADMINISTRACION 2023 – 2027 | CANTÓN<br>PEDRO CARBO |

| ELABORADO: | REVISADO: | APROBADO: |
|---|---|---|
| NELSON FERNANDO SALTO CUELLAR<br>Firmado electrónicamente por NELSON FERNANDO SALTO CUELLAR<br>ING. WILSON SALTO<br>ESPECIALISTA EN TRAFICO | CRISTIAN DANILO BUSTOS CABRERA<br>Firmado electrónicamente por CRISTIAN DANILO BUSTOS CABRERA<br>ING. DANILO BUSTOS<br>DIRECTOR DEL PROYECTO | BYRON RODRIGO CHACHA CABRERA<br>Firmado electrónicamente por BYRON RODRIGO CHACHA CABRERA<br>ING. BYRON CHACHA<br>ADMINISTRADOR DEL CONTRATO |

| ESCALA: | FECHA: | LAMINA: |
|---|---|---|
| HORIZONTAL:1:1000<br>VERTICAL:1:100 | OCTUBRE 2025 | 02/12 |

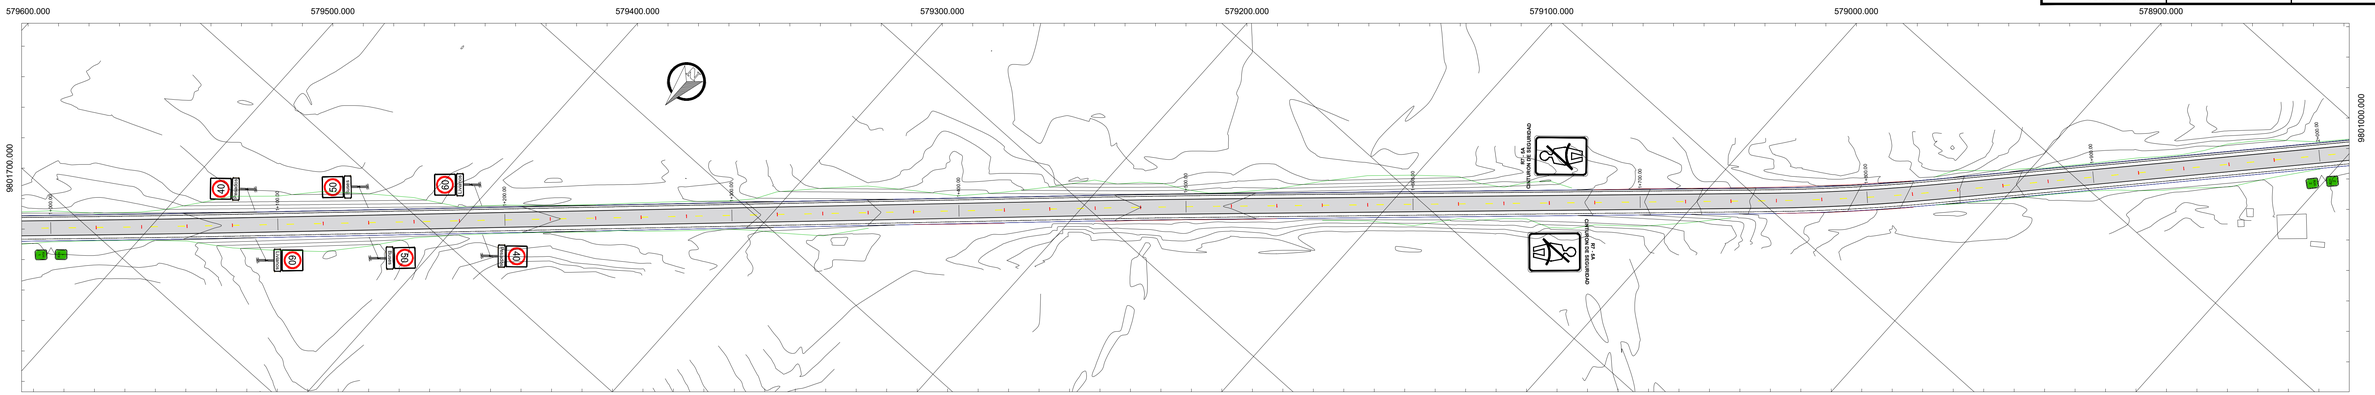

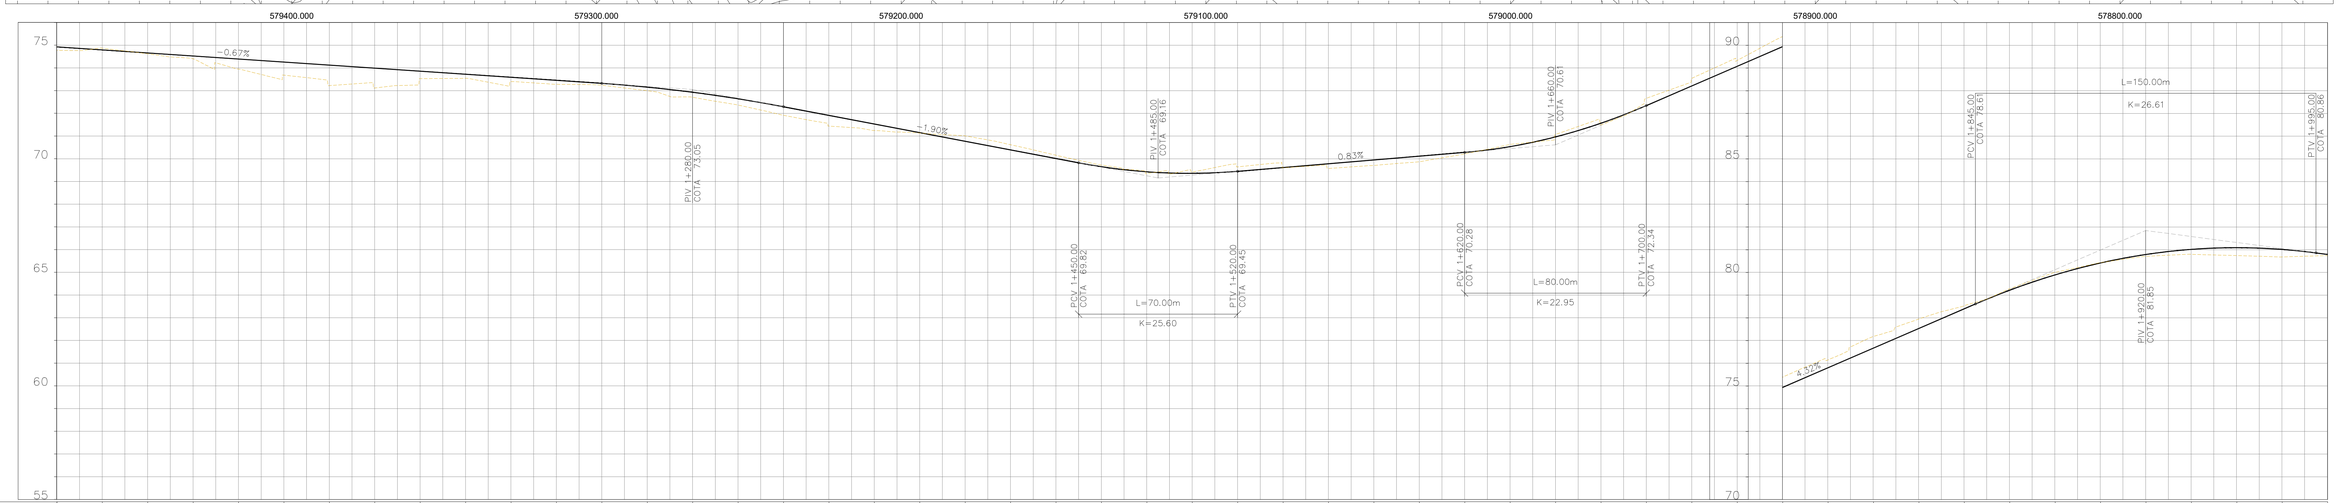
| | | |