

ABSCISAS: 4+000-5+000			
SEÑAL	ABSCISA	COORDENADAS	
		X	Y
	4+300	580217.66	9802354.42
	4+400	576760.97	9799897.20
	4+350	580188.27	9802327.43
	4+350	576808.04	9799914.08
	4+300	576855.10	9799930.96
	4+400	580151.40	9802293.66
	5+000	580085.02	9802232.88
	4+470	580114.52	9802259.89
	4+470	576695.08	9799873.57

km 4+000-5+000			
SIMBOLOGÍA			
TABLA GENERAL			
SEÑAL	CLAVE	DIMENSIONES (mm)	CANTIDAD
	R4-1 B	750X750	2
	R4-1 B	750X750	2
	R4-1 A	750X750	2
	D	450 x 600	2
	R7-5A	450 x 600	2

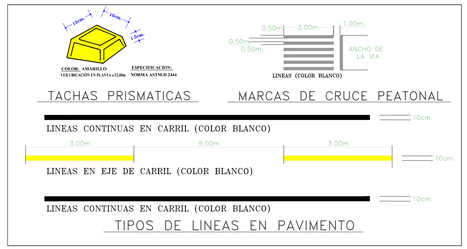

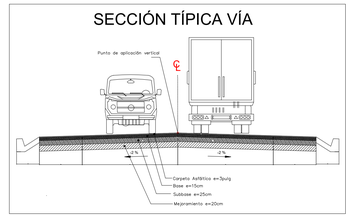



PREFECTURA DEL GUAYAS

Dirección de Obras Públicas

Kawsus CONSULTORÍA Y ASESORÍA

OBRA:

"ESTUDIOS Y DISEÑOS DEFINITIVOS DE LA VÍA SECTOR FÁTIMA–VILLAO LÍMITE PROVINCIAL, INCLUYE PUENTES EN EL CANTÓN PEDRO CARBO DE LA PROVINCIA DEL GUAYAS"


CONTIENE:


SEÑALIZACIÓN
4+000.00 – 5+000.00

PREFECTA:	UBICACIÓN:
AB. MARCELA AGUIÑAGA ADMINISTRACION 2023 – 2027	CANTÓN PEDRO CARBO

ELABORADO:	REVISADO:	APROBADO:
NELSON FERNANDO SALTO CUELLAR Firma digitalmente con Firmaec	CRISTIAN DANILO BUSTOS CABRERA Firma digitalmente con Firmaec	BYRON RODRIGO CHACHA CABRERA Firma digitalmente con Firmaec
ING. WILSON SALTO ESPECIALISTA EN TRAFICO	ING. DANILO BUSTOS DIRECTOR DEL PROYECTO	ING. BYRON CHACHA ADMINISTRADOR DEL CONTRATO

ESCALA:	FECHA:	LAMINA:
HORIZONTAL:1:1000 VERTICAL:1:100	OCTUBRE 2025	05/12

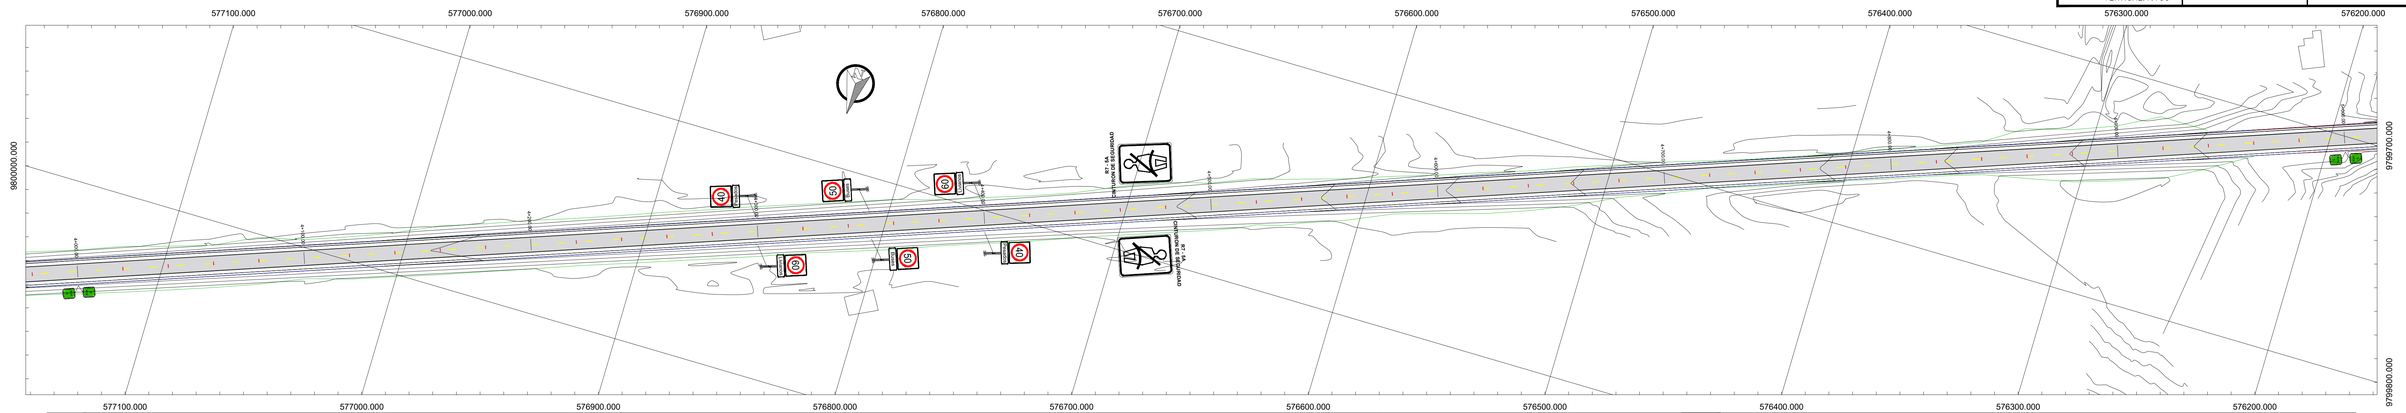

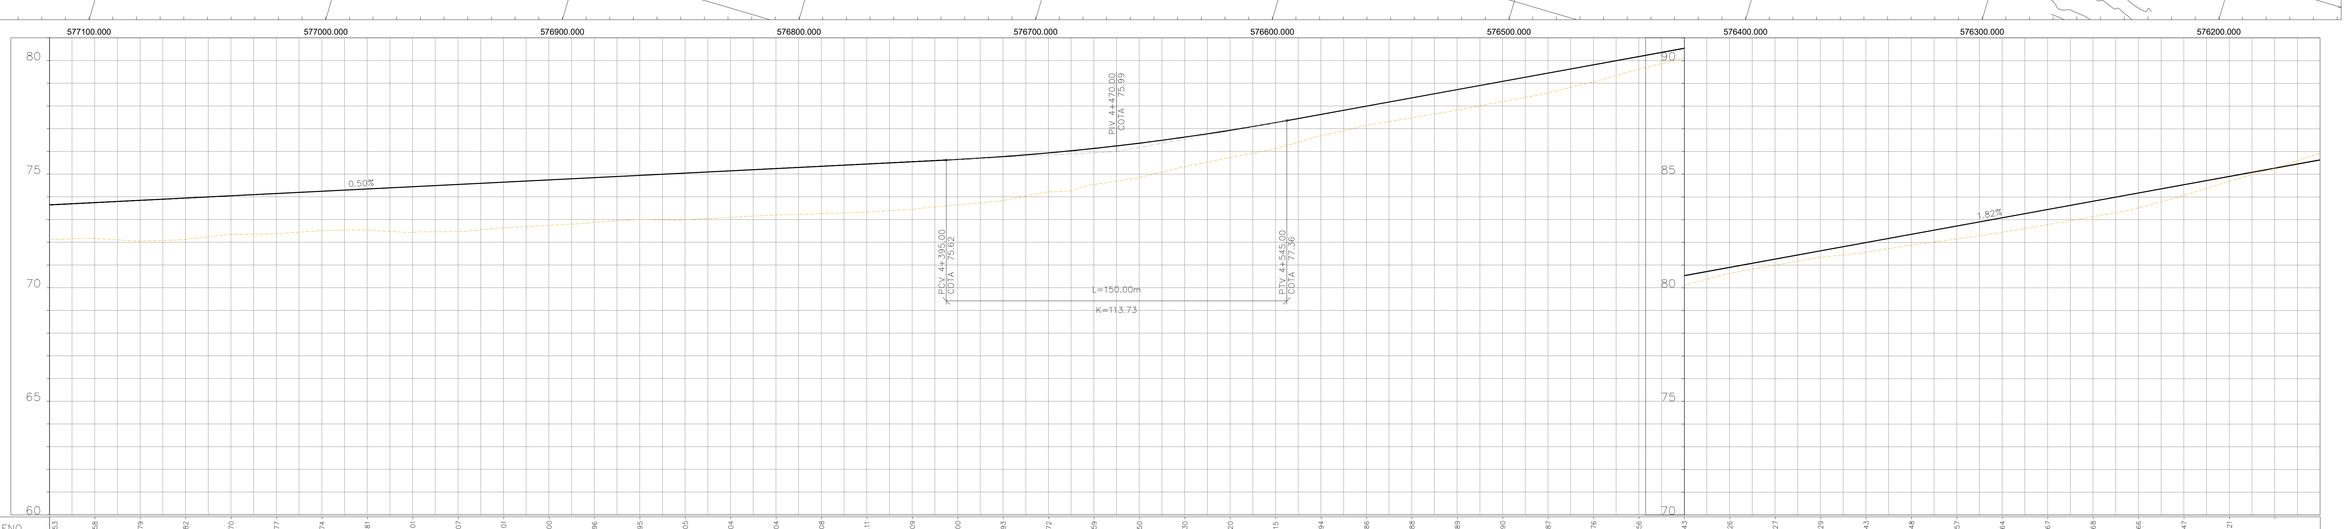

| | | |