


UNION DE DESCARGA RAPIDA CON CUNETA DE CORONACION
ESCALA: 1___50

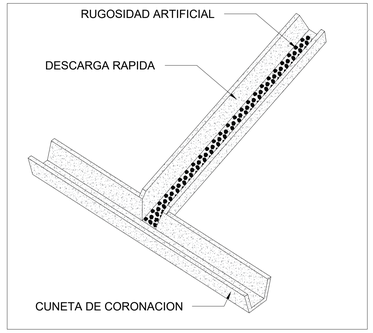


UNION DE DESCARGA RAPIDA CON CUNETA
ESCALA: 1___50

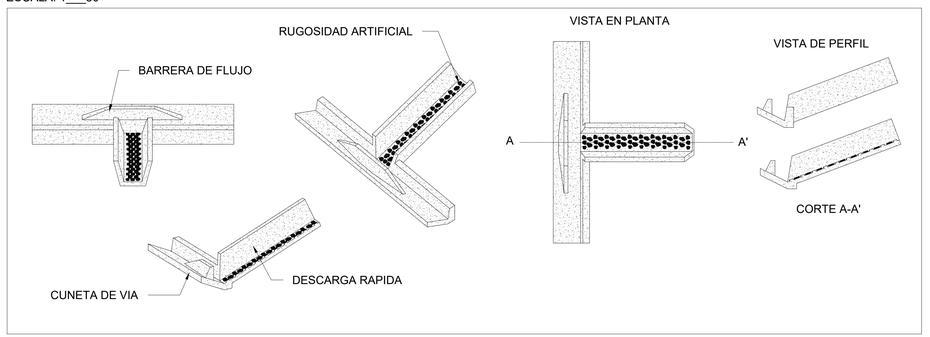


DESCARGA DE CUNETA A TERRENO NATURAL
ESCALA: 1___50

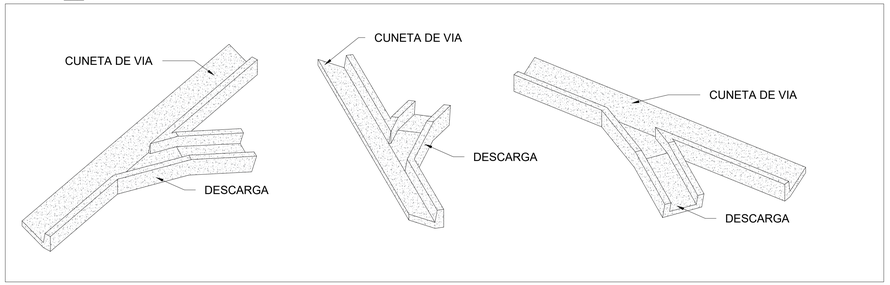


UNION DE CUNETA DE CORONACION CON DESCARGA RAPIDA
ESCALA: 1___50

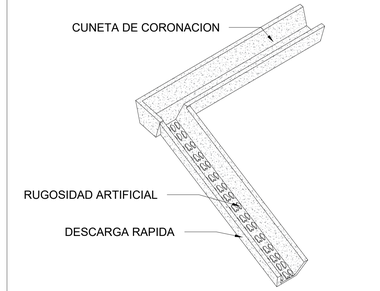

DESCARGA DE CUNETA A MURO DE ALA
ESCALA: 1___50

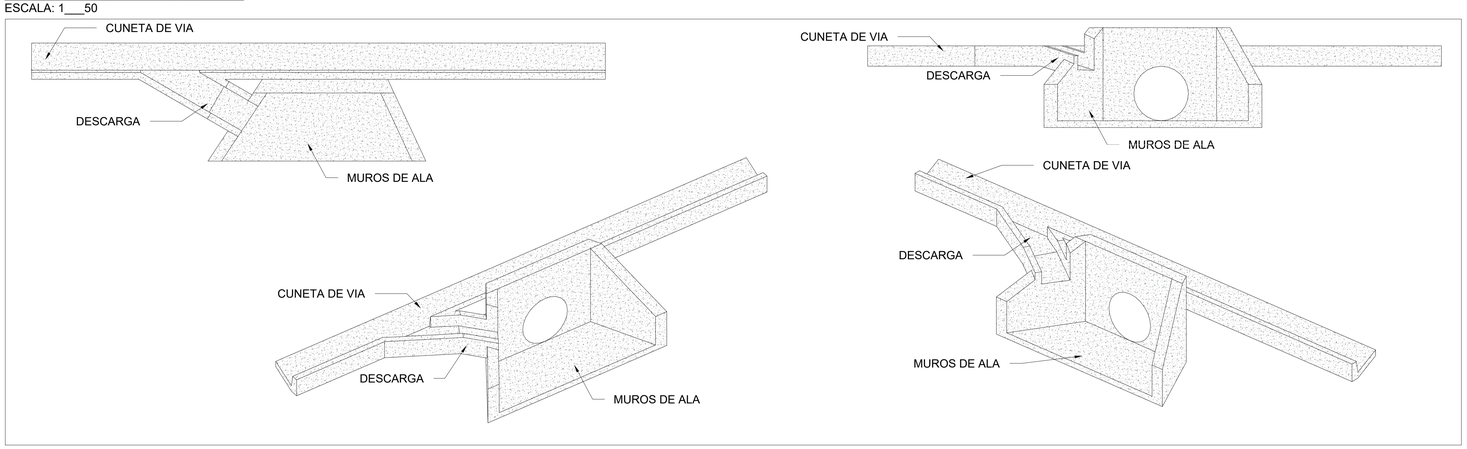

UNION DESCARGA DE CUNETA A CAJA DE DRENAJE
ESCALA: 1___50

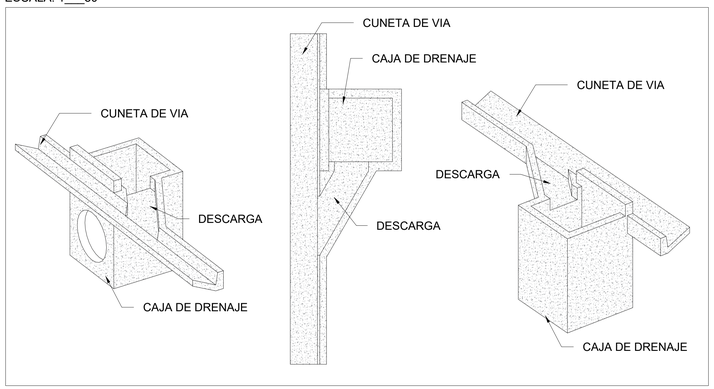

PREFECTURA DEL GUAYAS — Dirección de Obras Públicas

KawSUS CONSULTORIA Y ASESORIA

OBRA:
"ESTUDIOS Y DISEÑOS DEFINITIVOS DE LA VÍA SECTOR FÁTIMA–VILLAO LÍMITE PROVINCIAL, INCLUYE PUENTES EN EL CANTÓN PEDRO CARBO DE LA PROVINCIA DEL GUAYAS"

CONTIENE:
DETALLES ISOMETRICOS DE DRENAJES

PREFECTA:	UBICACIÓN:
AB. MARCELA AGUIÑAGA ADMINISTRACION 2023 – 2027	CANTÓN PEDRO CARBO

ELABORADO:	REVISADO:	APROBADO:
SANTIAGO AURELIO OCHOA GARCIA — ING. AURELIO OCHOA, ESPECIALISTA HIDRAULICO	CRISTIAN DANILO BUSTOS CABRERA — ING. DANILO BUSTOS, DIRECTOR DEL PROYECTO	BYRON BOLIVAR CHACHA CABRERA — ING. BYRON CHACHA, ADMINISTRADOR DEL CONTRATO

ESCALA:	FECHA:	LAMINA:
Escala 1:50	OCTUBRE/2025	06/07

NOMBRE_ARCHIVO