
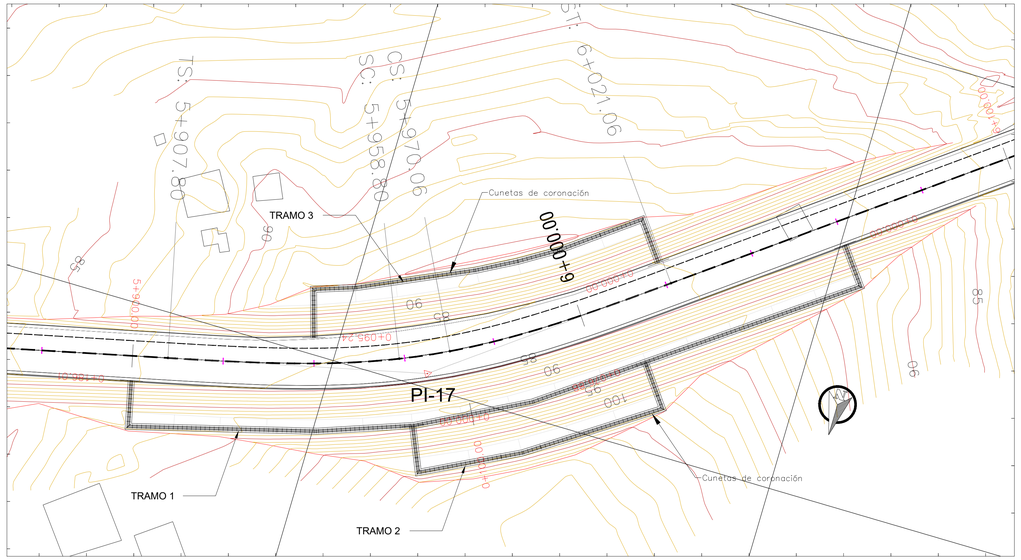


VISTA EN PLANTA
CUNETA DE CORONACIÓN
ABSCISA: 5+900 - 6+060
ESCALA: 1:500

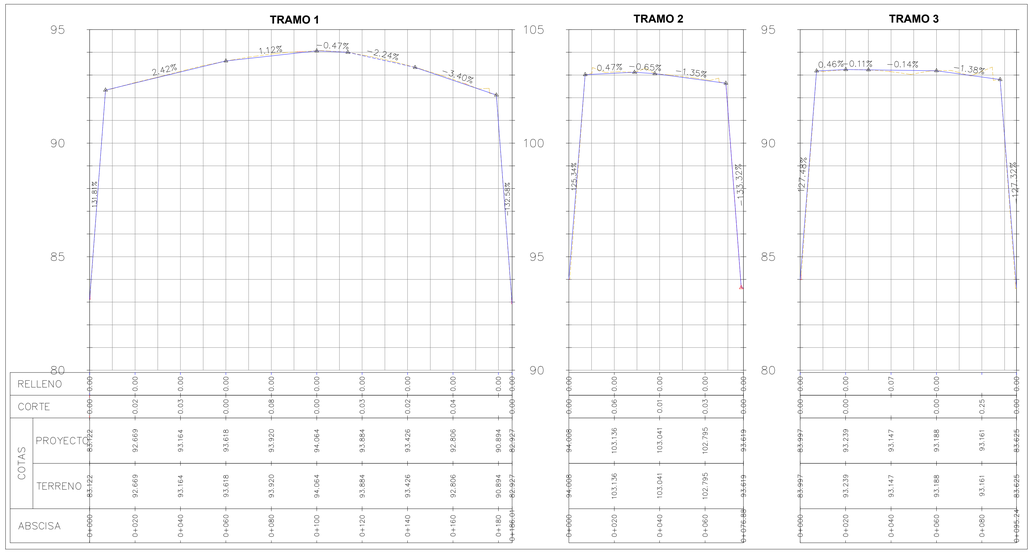


PERFIL
CUNETA DE CORONACIÓN
ABSCISA: 5+900 - 6+060
ESCALA: 1:1000

SIMBOLOGÍA

SIMBOLOGÍA HORIZONTAL
- CURVA TOPOGRÁFICA MENOR
- CURVA TOPOGRÁFICA MAYOR
- VÍA -O CALLE EXISTENTE
- EJE PROYECTO
- PUNTO DE INFLEXIÓN
- RIO
- CASAS
- POSTE DE LUZ
- ALCANTARILLAS
- BM

SIMBOLOGÍA VERTICAL
- LÍNEA DE PROYECTO
- LÍNEA DE TERRENO NATURAL
- PUNTO DE INFLEXIÓN
- ALCANTARILLAS

SECCIÓN TÍPICA CUNETA DE CORONACIÓN

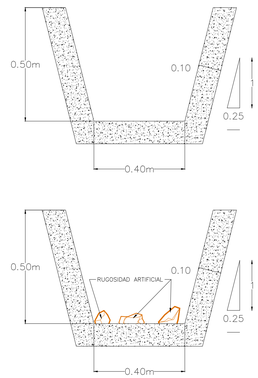

PREFECTURA DEL GUAYAS — Dirección de Obras Públicas

KawSUS CONSULTORÍA Y ASESORÍA

OBRA:
"ESTUDIOS Y DISEÑOS DEFINITIVOS DE LA VÍA SECTOR FÁTIMA–VILLAO LÍMITE PROVINCIAL, INCLUYE PUENTES EN EL CANTÓN PEDRO CARBO DE LA PROVINCIA DEL GUAYAS"

CONTIENE:
CUNETAS DE CORONACIÓN
ABSCISAS 5+900 Y 6+100

PREFECTA:		UBICACIÓN:
AB. MARCELA AGUIÑAGA ADMINISTRACION 2023 – 2027		CANTÓN PEDRO CARBO
ELABORADO: SANTIAGO AURELIO OCHOA GARCIA ING. AURELIO OCHOA ESPECIALISTA HIDROLÓGICO – HIDRÁULICO	REVISADO: CRISTIAN DANILO BUSTOS CABRERA ING. DANILO BUSTOS DIRECTOR DEL PROYECTO	APROBADO: BYRON BOLIVAR CHACHA CABRERA ING. BYRON CHACHA ADMINISTRADOR DEL CONTRATO
ESCALA: INDICADAS	FECHA: OCTUBRE/2025	LAMINA: 07/07