
SIMBOLOGÍA
RELLENO
DEP. ALUEN GEOTECNIA
COLUVIO ALUEN GEOTECNIA
DESLIZAMIENTO
DEP. COLUEN GEOTECNIA
ARENISCA MET.
LUTITAS
ROCA FRACTURADA

SIMBOLOGÍA
ROCA VOLCÁNICA
SUELO ARCILLOSO
SUELO LIMOSO
SUELO ARENA LIMOSO
SUELO ARENOSO
SUELO ARENA LIMOSO
SUELO ARENA LIMOSO
CALICATAS

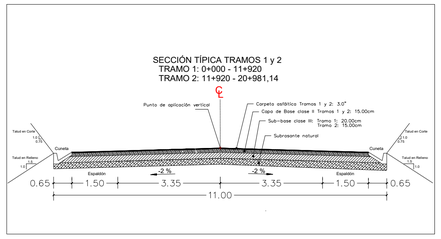

SIMBOLOGÍA
SIMBOLOGÍA HORIZONTAL
CURVA TOPOGRÁFICA MENOR
CURVA TOPOGRÁFICA MAYOR
VÍA O CALLE EXISTENTE
EJE PROYECTO
PUNTO DE INFLEXIÓN
RÍO
CASAS
POSTE DE LUZ
ALCANTARILLAS
BM
SIMBOLOGÍA VERTICAL
LÍNEA DE PROYECTO
LÍNEA DE TERRENO NATURAL
PUNTO DE INFLEXIÓN
ALCANTARILLAS

PREFECTURA DEL GUAYAS

Dirección de Obras Públicas

Kawsus CONSULTORÍA Y ASESORÍA

OBRA: DISEÑO GEOMETRICO PLANTA – PERFIL "ESTUDIOS Y DISEÑOS DEFINITIVOS DE LA VÍA SECTOR FÁTIMA–VILLAO LÍMITE PROVINCIAL, INCLUYE PUENTES EN EL CANTÓN PEDRO CARBO DE LA PROVINCIA DEL GUAYAS"

CONTIENE: UBICACIÓN DE CALICATAS 1+000.00 – 2+000.00

PREFECTA: AB. MARCELA AGUIÑAGA ADMINISTRACION 2023 – 2027

UBICACIÓN: CANTÓN PEDRO CARBO

ELABORADO: LUIS MARIO ALMACHE SANCHEZ — Firmado electrónicamente por: LUIS MARIO ALMACHE SANCHEZ. Validar documento con FIRMAEC. — ING. MARIO ALMACHE ESPECIALISTA EN GEOTECNIA


CRISTIAN DANILO BUSTOS CABRERA — Firmado electrónicamente por: CRISTIAN DANILO BUSTOS CABRERA. Validar documento con FIRMAEC. — ING. DANILO BUSTOS DIRECTOR DEL PROYECTO


APROBADO: BYRON RODRIGO CHACHA CABRERA — Firmado electrónicamente por: BYRON RODRIGO CHACHA CABRERA. Validar documento con FIRMAEC. — ING. BYRON CHACHA ADMINISTRADOR DEL CONTRATO

ESCALA: HORIZONTAL:1:1000 VERTICAL:1:100

FECHA: ABRIL/2025

LAMINA: 02/21

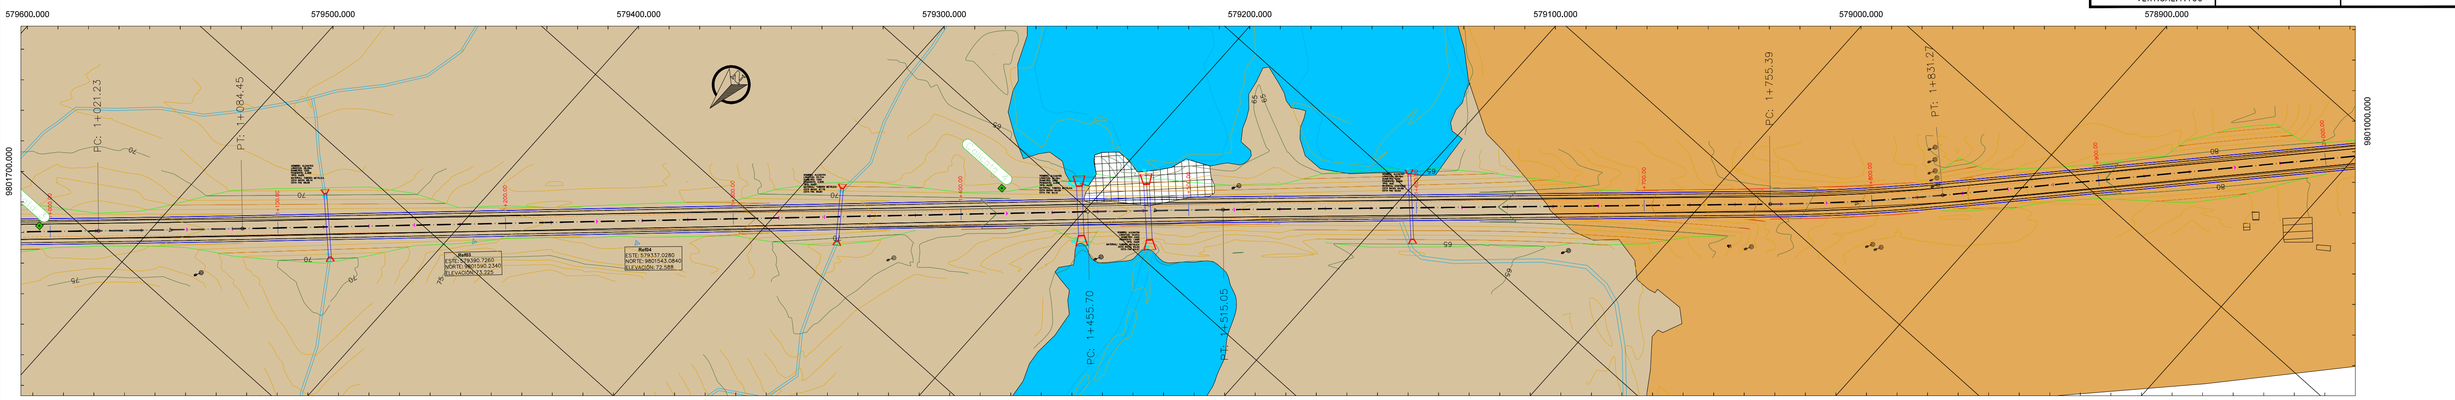

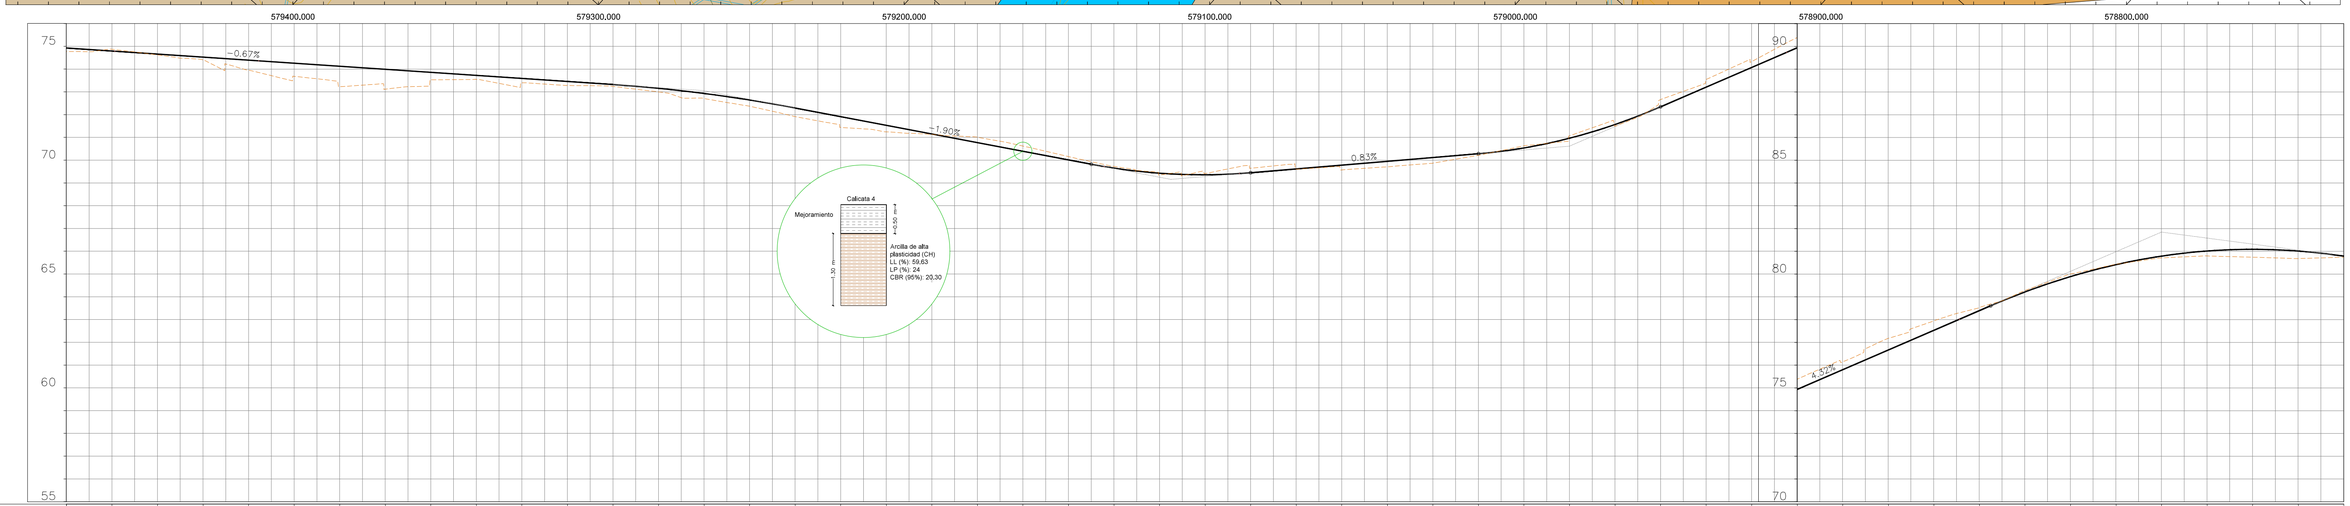

		1+000	1+020	1+040	1+060	1+080	1+100	1+120	1+140	1+160	1+180	1+200	1+220	1+240	1+260	1+280	1+300	1+320	1+340	1+360	1+380	1+400	1+420	1+440	1+460	1+480	1+500	1+520	1+540	1+560	1+580	1+600	1+620	1+640	1+660	1+680	1+700	1+720	1+740	1+760	1+780	1+800	1+820	1+840	1+860	1+880	1+900	1+920	1+940	1+960	1+980	2+000
RELLENO		0.16		0.04	0.12	0.44	0.58	0.90	0.87	0.33	0.18	0.19	0.18	0.08	0.16	0.22	0.27	0.38	0.47	0.29	0.02																																	
CORTE			0.08																			0.24	0.23	0.15	0.07	0.08	0.05	0.20	0.01	0.21	0.24	0.25	0.07	0.09	0.11	0.08	0.32	0.34	0.26	0.45	0.35	0.51	0.42	0.14	0.06	0.11	0.02	0.08	0.22	0.35	0.33	0.06
COTAS	PROYECTO	74.929	74.795	74.661	74.527	74.393	74.259	74.125	73.991	73.857	73.723	73.589	73.455	73.321	73.156	72.929	72.642	72.292	71.912	71.532	71.152	70.772	70.391	70.011	69.651	69.427	69.359	69.448	69.614	69.781	69.948	70.115	70.281	70.535	70.963	71.566	72.343	73.206	74.070	74.934	75.798	76.662	77.526	78.390	79.211	79.887	80.413	80.789	81.014	81.088	81.013	80.792
	TERRENO	74.772	74.871	74.631	74.404	73.950	73.682	73.222	73.117	73.529	73.546	73.400	73.278	73.241	73.000	72.708	72.368	71.915	71.439	71.245	71.133	71.009	70.619	70.157	69.725	69.346	69.411	69.644	69.600	69.572	69.707	69.869	70.212	70.629	71.072	71.488	72.659	73.543	74.328	75.382	76.143	77.177	77.944	78.527	79.275	80.001	80.430	80.708	80.798	80.742	80.682	80.737
ABSCISA		1+000	1+020	1+040	1+060	1+080	1+100	1+120	1+140	1+160	1+180	1+200	1+220	1+240	1+260	1+280	1+300	1+320	1+340	1+360	1+380	1+400	1+420	1+440	1+460	1+480	1+500	1+520	1+540	1+560	1+580	1+600	1+620	1+640	1+660	1+680	1+700	1+720	1+740	1+760	1+780	1+800	1+820	1+840	1+860	1+880	1+900	1+920	1+940	1+960	1+980	2+000

1+000.00 — 2+000.00

LAMINAS DEFINITIVO VIA _ F_V_LP_21_09_2024