
SIMBOLOGÍA
RELLENO
DEP. ALUEN GEOTECNIA
COLUVIO ALUEN GEOTECNIA
DESLIZAMIENTO
DEP. COLUEN GEOTECNIA
ARENISCA MET.
LUTITAS
ROCA FRACTURADA

SIMBOLOGÍA
ROCA VOLCÁNICA
SUELO ARCILLOSO
SUELO LIMOSO
SUELO ARENA LIMOSO
SUELO ARENOSO
SUELO ARENA LIMOSO
SUELO ARENA LIMOSO
CALICATAS

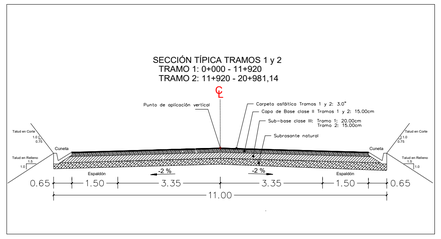

SIMBOLOGÍA
SIMBOLOGÍA HORIZONTAL
CURVA TOPOGRÁFICA MENOR
CURVA TOPOGRÁFICA MAYOR
VÍA O CALLE EXISTENTE
EJE PROYECTO
PUNTO DE INFLEXIÓN
RÍO
CASAS
POSTE DE LUZ
ALCANTARILLAS
BM
SIMBOLOGÍA VERTICAL
LÍNEA DE PROYECTO
LÍNEA DE TERRENO NATURAL
PUNTO DE INFLEXIÓN
ALCANTARILLAS

PREFECTURA DEL GUAYAS — Dirección de Obras Públicas

Kawsus CONSULTORÍA Y ASESORÍA

OBRA: DISEÑO GEOMETRICO PLANTA – PERFIL
"ESTUDIOS Y DISEÑOS DEFINITIVOS DE LA VÍA SECTOR FÁTIMA–VILLAO LÍMITE PROVINCIAL, INCLUYE PUENTES EN EL CANTÓN PEDRO CARBO DE LA PROVINCIA DEL GUAYAS"

CONTIENE: UBICACIÓN DE CALICATAS
2+000.00 – 3+000.00

PREFECTA: AB. MARCELA AGUIÑAGA
ADMINISTRACION 2023 – 2027

UBICACIÓN: CANTÓN PEDRO CARBO

ELABORADO: LUIS MARIO ALMACHE SANCHEZ — ING. MARIO ALMACHE, ESPECIALISTA EN GEOTECNIA


APROBADO: CRISTIAN DANILO BUSTOS CABRERA — ING. DANILO BUSTOS, DIRECTOR DEL PROYECTO


REVISADO: BYRON RODRIGO CHACHA CABRERA — ING. BYRON CHACHA, ADMINISTRADOR DEL CONTRATO

ESCALA: HORIZONTAL:1:1000 VERTICAL:1:100

FECHA: ABRIL/2025

LAMINA: 03/21

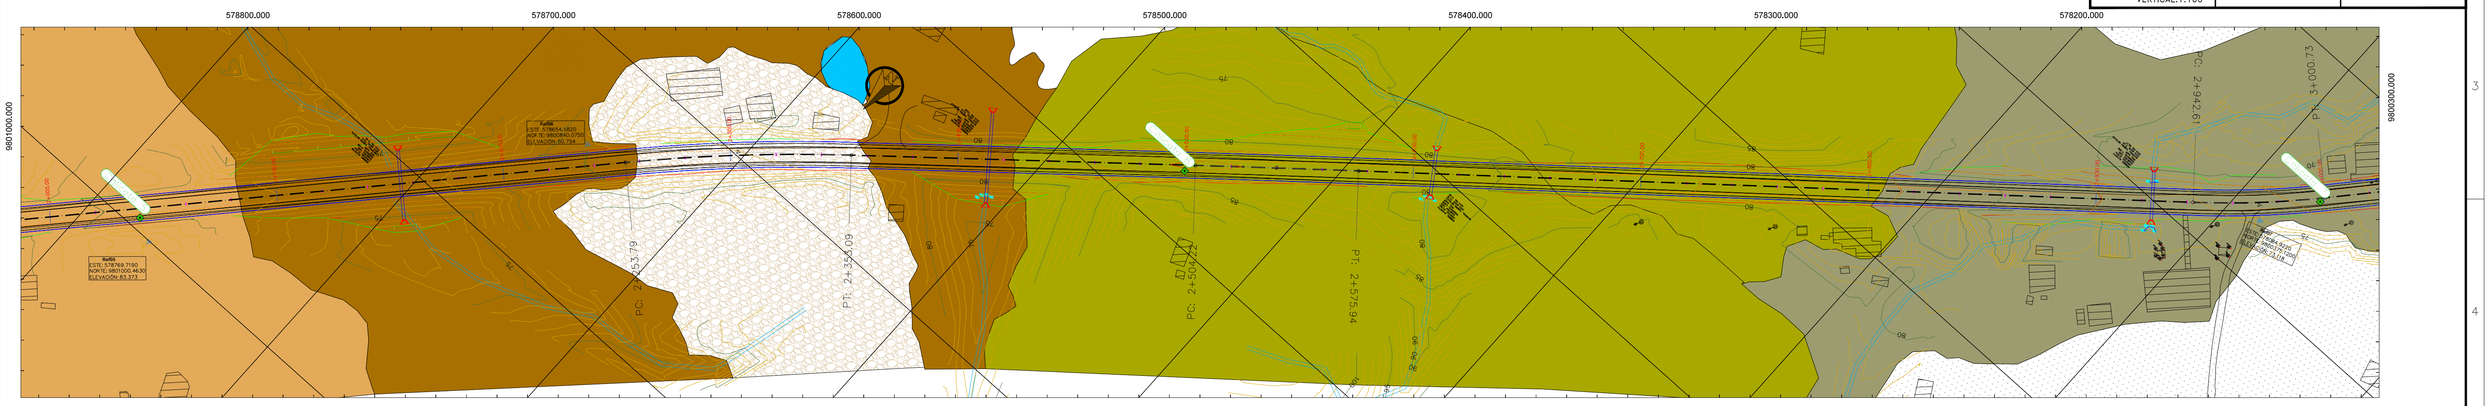

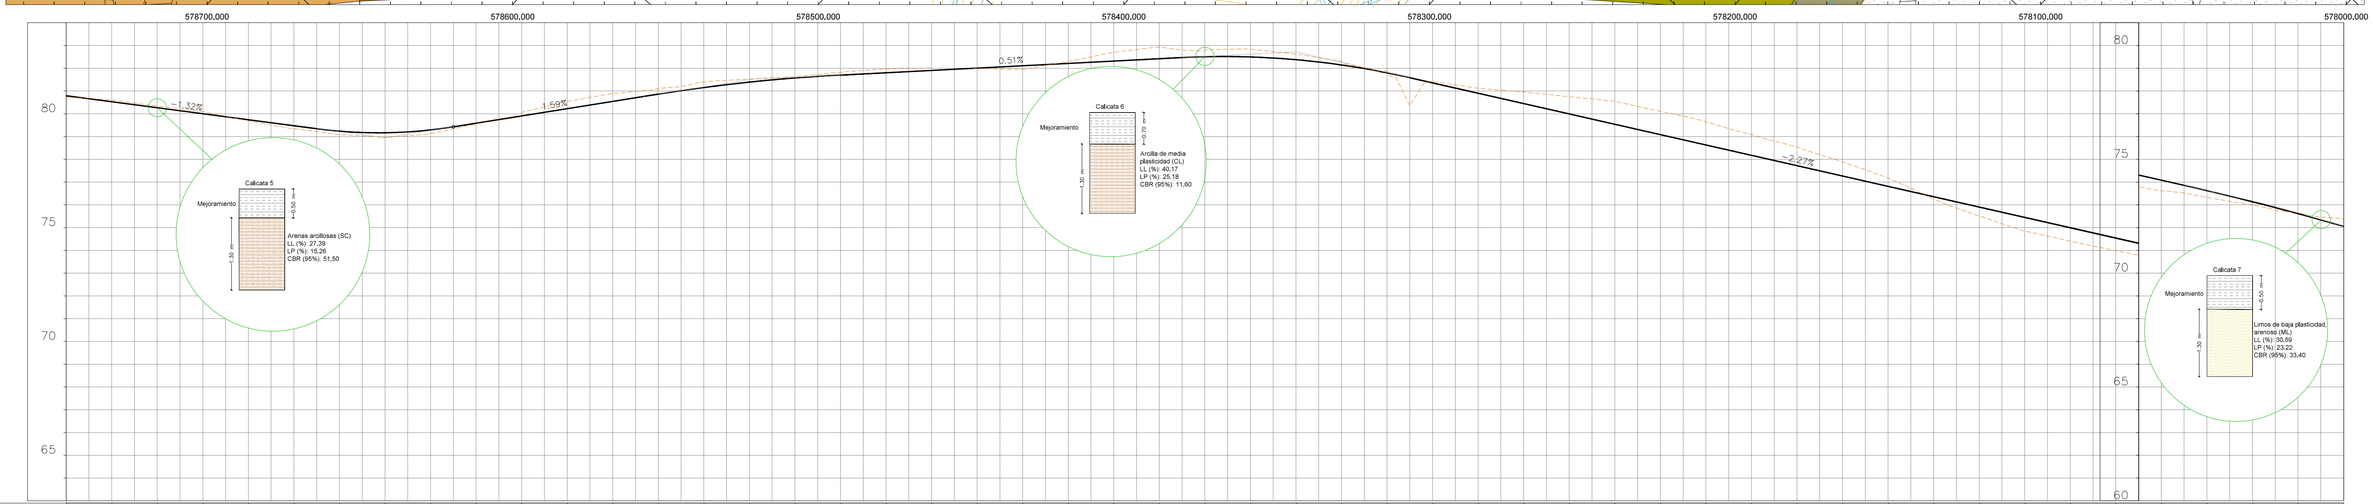

ABSCISA	2+000	2+020	2+040	2+060	2+080	2+100	2+120	2+140	2+160	2+180	2+200	2+220	2+240	2+260	2+280	2+300	2+320	2+340	2+360	2+380	2+400	2+420	2+440	2+460	2+480	2+500	2+520	2+540	2+560	2+580	2+600	2+620	2+640	2+660	2+680	2+700	2+720	2+740	2+760	2+780	2+800	2+820	2+840	2+860	2+880	2+900	2+920	2+940	2+960	2+980	3+000
COTAS TERRENO	80.737	80.610	80.340	80.093	79.690	79.345	79.086	78.965	79.120	79.552	80.065	80.541	80.886	81.115	81.399	81.531	81.631	81.827	81.967		81.994	81.947	82.290	82.701	82.931	82.783	82.832	82.628	82.281	81.848	81.423	81.120	80.958	80.751	80.547	80.107	79.655	79.083	78.533	77.886	77.178	76.249	75.515	74.847	74.403	73.992	73.618	73.329	73.625	72.985	72.647	72.392
COTAS PROYECTO	80.792	80.528	80.265	80.001	79.738	79.474	79.235	79.166	79.290	79.585	79.904	80.222	80.541	80.860	81.151	81.389	81.572	81.701	81.804	81.906	82.008	82.110	82.212	82.314	82.416	82.505	82.495	82.375	82.143	81.799	81.359	80.904	80.449	79.995	79.540	79.086	78.631	78.176	77.722	77.267	76.812	76.358	75.903	75.448	74.994	74.539	74.084	73.625	73.136	72.613	72.055
CORTE		0.08	0.08	0.09	0.05	0.13	0.15	0.20	0.17	0.03	0.16	0.32	0.34	0.26	0.25	0.14	0.06	0.13	0.16		0.01	0.16	0.08	0.39	0.51	0.28	0.34	0.25	0.14	0.05	0.06	0.22	0.51	0.76	1.01	1.02	1.02	0.91	0.81	0.62	0.37	0.11	0.39	0.60	0.59	0.55	0.47	0.30	0.15	0.03	0.34
RELLENO	0.06	

LAMINAS DEFINITIVO VIA _ F _ V _ LP _ 21 _ 09 _ 2024

2+000.00 — 3+000.00