
SIMBOLOGÍA
RELLENO
DEP. ALUEN GEOTECNIA
COLUVIO ALUEN GEOTECNIA
DESLIZAMIENTO
DEP. COLUEN GEOTECNIA
ARENISCA MET.
LUTITAS
ROCA FRACTURADA

SIMBOLOGÍA
ROCA VOLCÁNICA
SUELO ARCILLOSO
SUELO LIMOSO
SUELO ARENA LIMOSO
SUELO ARENOSO
SUELO ARENA LIMOSO
SUELO ARENA LIMOSO
CALICATAS

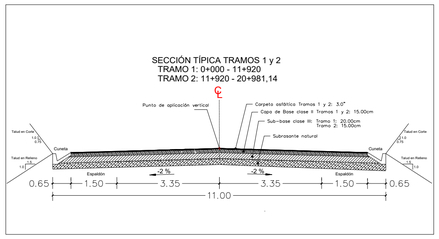

SIMBOLOGÍA
SIMBOLOGÍA HORIZONTAL
CURVA TOPOGRÁFICA MENOR
CURVA TOPOGRÁFICA MAYOR
VÍA O CALLE EXISTENTE
EJE PROYECTO
PUNTO DE INFLEXIÓN
RÍO
CASAS
POSTE DE LUZ
ALCANTARILLAS
BM
SIMBOLOGÍA VERTICAL
LÍNEA DE PROYECTO
LÍNEA DE TERRENO NATURAL
PUNTO DE INFLEXIÓN
ALCANTARILLAS

PREFECTURA DEL GUAYAS — Dirección de Obras Públicas

Kawsus CONSULTORÍA Y ASESORÍA

OBRA: DISEÑO GEOMETRICO PLANTA – PERFIL
"ESTUDIOS Y DISEÑOS DEFINITIVOS DE LA VÍA SECTOR FÁTIMA–VILLAO LÍMITE PROVINCIAL, INCLUYE PUENTES EN EL CANTÓN PEDRO CARBO DE LA PROVINCIA DEL GUAYAS"

CONTIENE: UBICACIÓN DE CALICATAS
3+000.00 – 4+000.00

PREFECTA: AB. MARCELA AGUIÑAGA
ADMINISTRACION 2023 – 2027

UBICACIÓN: CANTÓN PEDRO CARBO

ELABORADO: Documento electrónicamente por: LUIS MARIO ALMACHE SANCHEZ — ING. MARIO ALMACHE, ESPECIALISTA EN GEOTECNIA


REVISADO: Documento electrónicamente por: CRISTIAN DANILO BUSTOS CABRERA — ING. DANILO BUSTOS, DIRECTOR DEL PROYECTO


APROBADO: Documento electrónicamente por: BYRON RODRIGO CHACHA CABRERA — ING. BYRON CHACHA, ADMINISTRADOR DEL CONTRATO

ESCALA: HORIZONTAL:1:1000 VERTICAL:1:100

FECHA: ABRIL/2025

LAMINA: 04/21

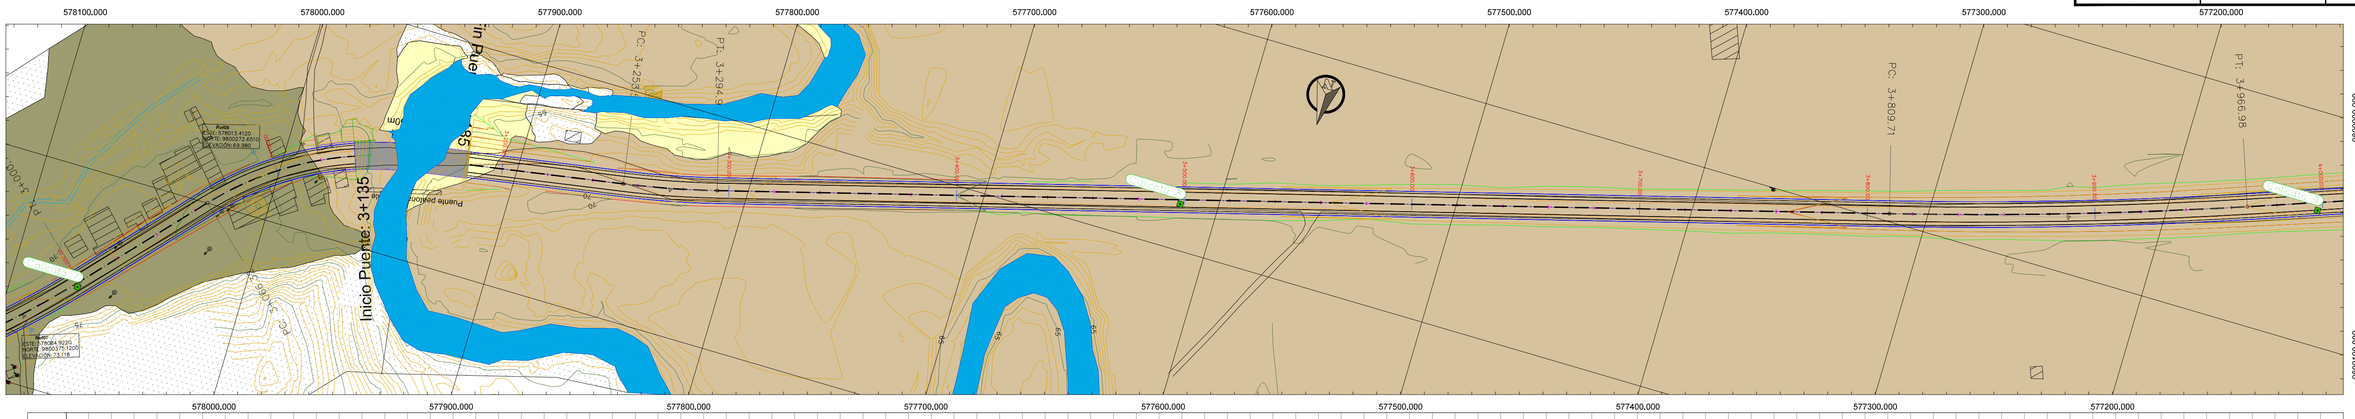

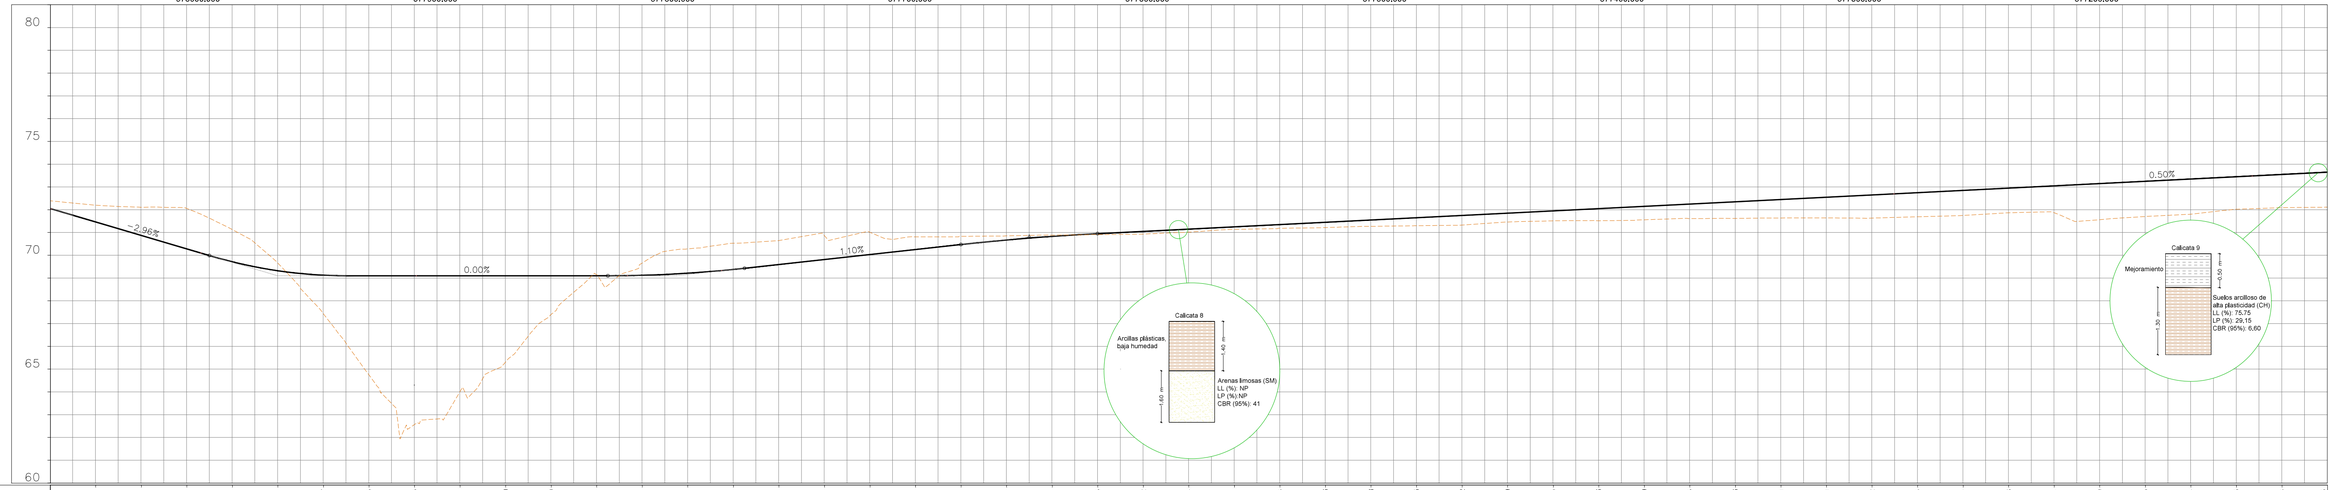

ABSCISA	TERRENO	PROYECTO	CORTE	RELLENO
3+000	72.392	72.055	0.34	
3+020	72.197	71.468	0.73	
3+040	72.108	70.876	1.23	
3+060	72.063	70.284	1.78	
3+080	71.133	69.717	1.42	
3+100	69.666	69.322	0.34	
3+120	67.450	69.125		1.67
3+140	64.763	69.100		4.34
3+160	62.560	69.100		6.54
3+180	63.993	69.100		5.11
3+200	65.303	69.100		3.80
3+220	67.397	69.100		1.70
3+240	69.155	69.100	0.05	
3+260	69.655	69.121	0.53	
3+280	70.279	69.212	1.07	
3+300	70.528	69.377	1.15	
3+320	70.644	69.594	1.05	
3+340	70.873	69.813	1.06	
3+360	71.014	70.033	0.98	
3+380	70.807	70.252	0.55	
3+400	70.833	70.472	0.36	
3+420	70.853	70.671	0.18	
3+440	70.883	70.831	0.05	
3+460	70.906	70.951		0.04
3+480	70.930	71.050		0.12
3+500	71.014	71.150		0.14
3+520	71.139	71.250		0.11
3+540	71.186	71.350		0.16
3+560	71.216	71.450		0.23
3+580	71.271	71.550		0.28
3+600	71.298	71.650		0.35
3+620	71.326	71.749		0.42
3+640	71.462	71.849		0.39
3+660	71.513	71.949		0.44
3+680	71.516	72.049		0.53
3+700	71.557	72.149		0.59
3+720	71.613	72.249		0.64
3+740	71.618	72.349		0.73
3+760	71.638	72.448		0.81
3+780	71.643	72.548		0.91
3+800	71.632	72.648		1.02
3+820	71.689	72.748		1.06
3+840	71.750	72.848		1.10
3+860	71.864	72.948		1.08
3+880	71.872	73.048		1.18
3+900	71.562	73.147		1.59
3+920	71.702	73.247		1.55
3+940	71.806	73.347		1.54
3+960	72.022	73.447		1.43
3+980	72.090	73.547		1.46
4+000	72.113	73.647		1.53

3+000.00 — 4+000.00

LAMINAS DEFINITIVO VIA _F_V_LP_21_09_2024