
SIMBOLOGÍA
RELLENO
DEP. ALUEN GEOTECNIA
COLUVIO ALUEN GEOTECNIA
DESLIZAMIENTO
DEP. COLUEN GEOTECNIA
ARENISCA MET.
LUTITAS
ROCA FRACTURADA

SIMBOLOGÍA
ROCA VOLCÁNICA
SUELO ARCILLOSO
SUELO LIMOSO
SUELO ARENA LIMOSO
SUELO ARENOSO
SUELO ARENA LIMOSO
SUELO ARENA LIMOSO
CALICATAS

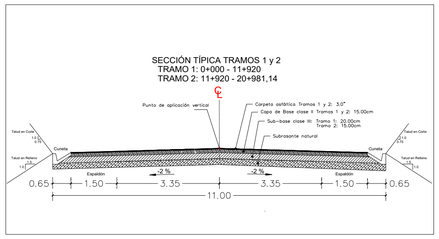

SIMBOLOGÍA
SIMBOLOGÍA HORIZONTAL
CURVA TOPOGRÁFICA MENOR
CURVA TOPOGRÁFICA MAYOR
VÍA O CALLE EXISTENTE
EJE PROYECTO
PUNTO DE INFLEXIÓN
RÍO
CASAS
POSTE DE LUZ
ALCANTARILLAS
BM
SIMBOLOGÍA VERTICAL
LÍNEA DE PROYECTO
LÍNEA DE TERRENO NATURAL
PUNTO DE INFLEXIÓN
ALCANTARILLAS

PREFECTURA DEL GUAYAS — Dirección de Obras Públicas

Kawsus CONSULTORÍA Y ASESORÍA

OBRA: DISEÑO GEOMETRICO PLANTA – PERFIL
"ESTUDIOS Y DISEÑOS DEFINITIVOS DE LA VÍA SECTOR FÁTIMA–VILLAO LÍMITE PROVINCIAL, INCLUYE PUENTES EN EL CANTÓN PEDRO CARBO DE LA PROVINCIA DEL GUAYAS"

CONTIENE: UBICACIÓN DE CALICATAS
5+000.00 – 6+000.00

PREFECTA: AB. MARCELA AGUIÑAGA
ADMINISTRACION 2023 – 2027

UBICACIÓN: CANTÓN PEDRO CARBO

ELABORADO: LUIS MARIO ALMACHE SANCHEZ — Firmado electrónicamente por: LUIS MARIO ALMACHE SANCHEZ. Validar documento con FIRMAEC
ING. MARIO ALMACHE
ESPECIALISTA EN GEOTECNIA


CRISTIAN DANILO BUSTOS CABRERA — Firmado electrónicamente por: CRISTIAN DANILO BUSTOS CABRERA. Validar documento con FIRMAEC
ING. DANILO BUSTOS
DIRECTOR DEL PROYECTO


APROBADO: BYRON RODRIGO CHACHA CABRERA — Firmado electrónicamente por: BYRON RODRIGO CHACHA CABRERA. Validar documento con FIRMAEC
ING. BYRON CHACHA
ADMINISTRADOR DEL CONTRATO

ESCALA: HORIZONTAL:1:1000 VERTICAL:1:100

FECHA: ABRIL/2025

LAMINA: 06/21

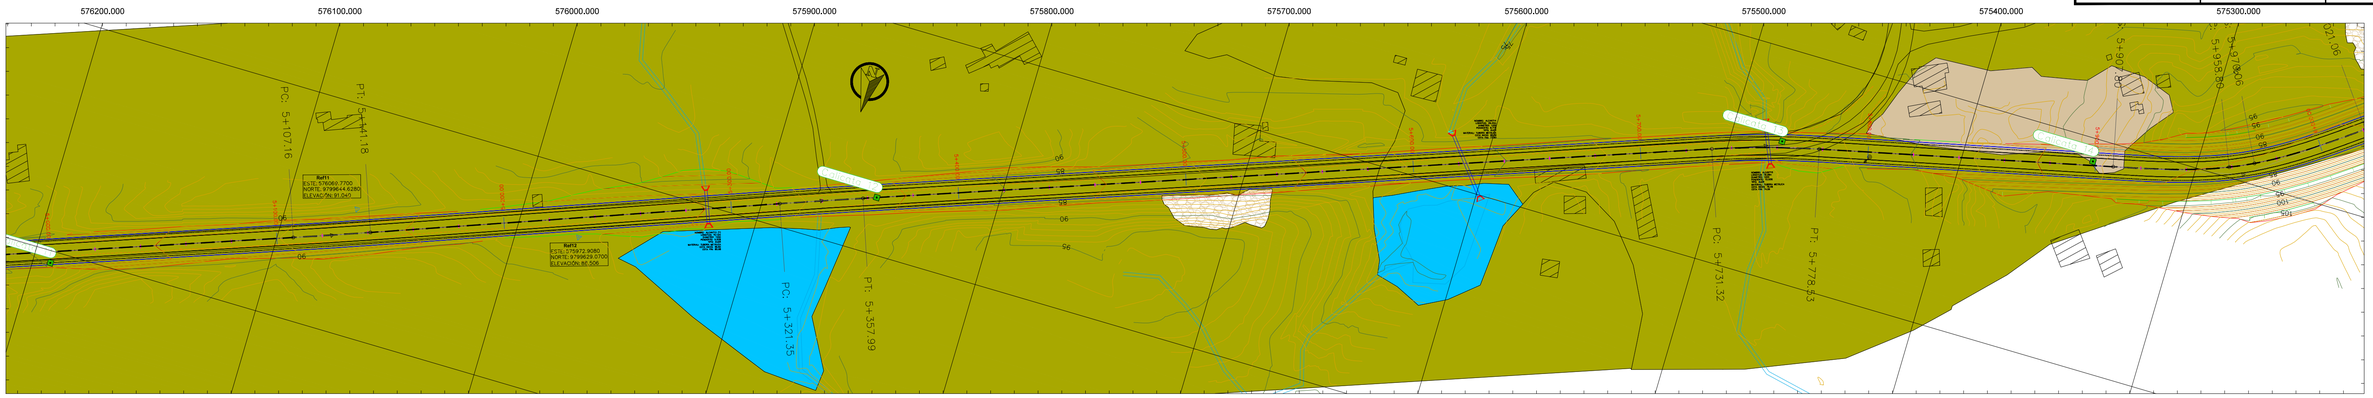

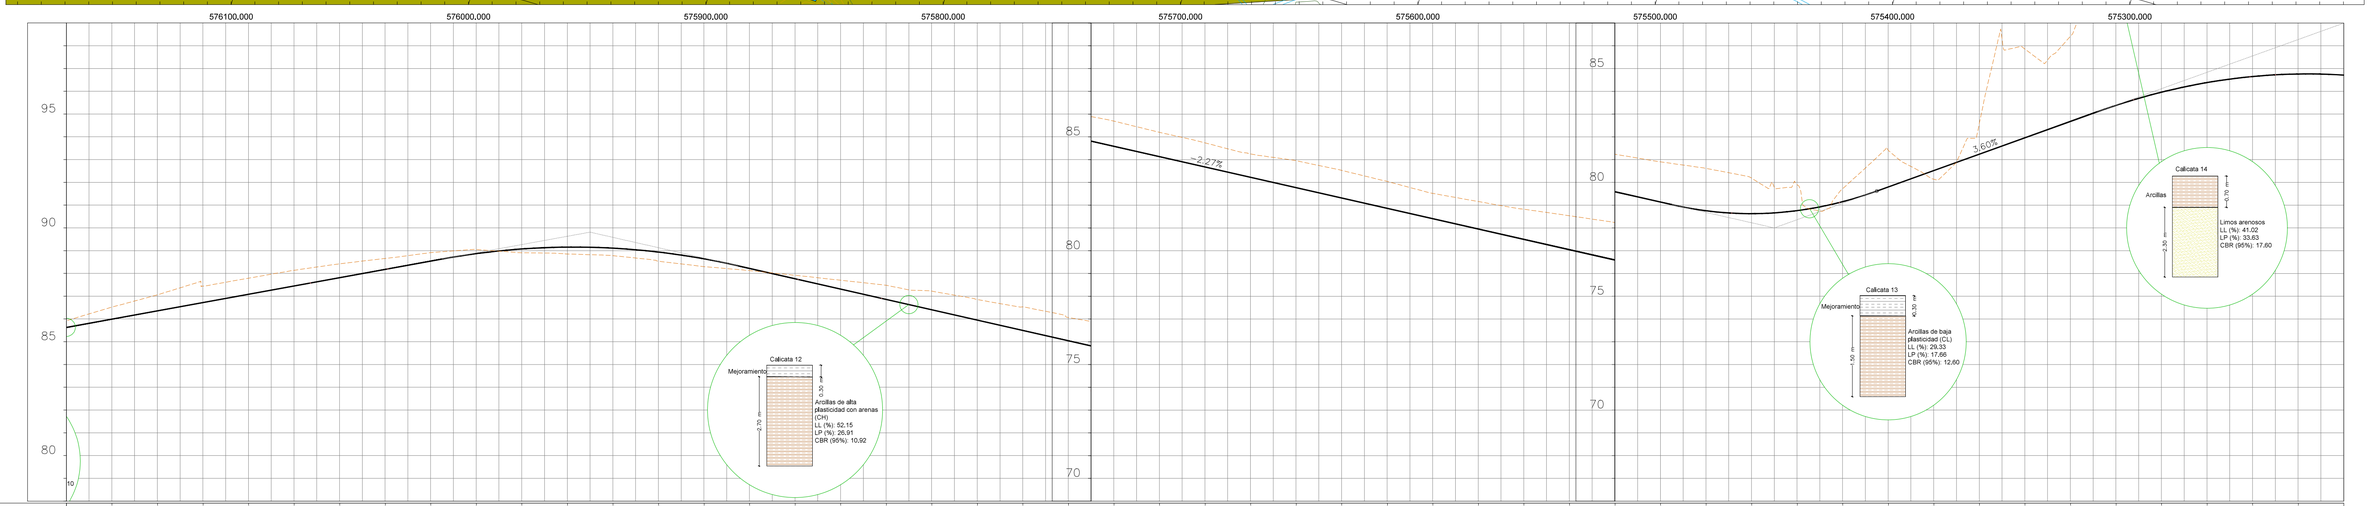

		5+000	5+020	5+040	5+060	5+080	5+100	5+120	5+140	5+160	5+180	5+200	5+220	5+240	5+260	5+280	5+300	5+320	5+340	5+360	5+380	5+400	5+420	5+440	5+460	5+480	5+500	5+520	5+540	5+560	5+580	5+600	5+620	5+640	5+660	5+680	5+700	5+720	5+740	5+760	5+780	5+800	5+820	5+840	5+860	5+880	5+900	5+920	5+940	5+960	5+980	6+000
RELLENO	
CORTE		0.29	0.52	0.70	0.72	0.71	0.69	0.61	0.48	0.37	0.18	0.17	0.30	0.33	0.40	0.34	0.10	0.15	0.39	0.62	0.82	0.90	1.03	1.02	1.11	1.07	1.06	1.03	1.18	1.21	1.18	1.11	1.21	1.33	1.49	1.65	1.77	1.86	1.96	1.14	0.57	1.61	0.38	1.33	3.90	3.73	5.77	7.20	12.93	13.88	15.56	14.61
COTAS PROYECTO		85.630	85.994	86.357	86.721	87.085	87.448	87.812	88.176	88.539	88.867	89.074	89.154	89.109	88.938	88.641	88.222	87.768	87.313	86.859	86.405	85.950	85.496	85.042	84.587	84.133	83.679	83.225	82.770	82.316	81.862	81.407	80.953	80.499	80.044	79.590	79.136	78.755	78.627	78.759	79.152	79.798	80.518	81.237	81.956	82.676	83.382	83.960	84.382	84.759	84.648	84.714
COTAS TERRENO		85.921	86.518	87.058	87.442	87.790	88.136	88.419	88.655	88.910	89.051	88.908	88.854	88.762	88.537	88.299	88.125	87.920	87.701	87.479	87.221	86.854	86.530	86.064	85.693	85.202	84.738	84.264	83.955	83.530	83.045	82.520	82.162	81.824	81.537	81.237	80.901	80.615	80.189	79.900	79.720	81.413	80.140	82.568	85.860	86.410	89.151	91.159	97.312	98.526	100.314	99.323
ABSCISA		5+000	5+020	5+040	5+060	5+080	5+100	5+120	5+140	5+160	5+180	5+200	5+220	5+240	5+260	5+280	5+300	5+320	5+340	5+360	5+380	5+400	5+420	5+440	5+460	5+480	5+500	5+520	5+540	5+560	5+580	5+600	5+620	5+640	5+660	5+680	5+700	5+720	5+740	5+760	5+780	5+800	5+820	5+840	5+860	5+880	5+900	5+920	5+940	5+960	5+980	6+000

5+000.00 — 6+000.00

LAMINAS DEFINITIVO VIA _ F_V_LP_21_09_2024