
SIMBOLOGÍA
RELLENO
DEP. ALUEN GEOTECNIA
COLUVIO ALUEN GEOTECNIA
DESLIZAMIENTO
DEP. COLUEN GEOTECNIA
ARENISCA MET.
LUTITAS
ROCA FRACTURADA

SIMBOLOGÍA
ROCA VOLCÁNICA
SUELO ARCILLOSO
SUELO LIMOSO
SUELO ARENA LIMOSO
SUELO ARENOSO
SUELO ARENA LIMOSO
SUELO ARENA LIMOSO
CALICATAS

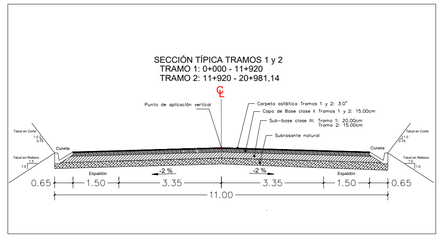

SIMBOLOGÍA
SIMBOLOGÍA HORIZONTAL
CURVA TOPOGRÁFICA MENOR
CURVA TOPOGRÁFICA MAYOR
VÍA O CALLE EXISTENTE
EJE PROYECTO
PUNTO DE INFLEXIÓN
RÍO
CASAS
POSTE DE LUZ
ALCANTARILLAS
BM
SIMBOLOGÍA VERTICAL
LÍNEA DE PROYECTO
LÍNEA DE TERRENO NATURAL
PUNTO DE INFLEXIÓN
ALCANTARILLAS

PREFECTURA DEL GUAYAS — Dirección de Obras Públicas

Kawsus CONSULTORÍA Y ASESORÍA

OBRA: DISEÑO GEOMETRICO PLANTA – PERFIL "ESTUDIOS Y DISEÑOS DEFINITIVOS DE LA VÍA SECTOR FÁTIMA–VILLAO LÍMITE PROVINCIAL, INCLUYE PUENTES EN EL CANTÓN PEDRO CARBO DE LA PROVINCIA DEL GUAYAS"

CONTIENE: UBICACIÓN DE CALICATAS 7+000.00 – 8+000.00

PREFECTA: AB. MARCELA AGUIÑAGA ADMINISTRACION 2023 – 2027

UBICACIÓN: CANTÓN PEDRO CARBO

ELABORADO: LUIS MARIO ALMACHE SANCHEZ — Firmado electrónicamente por LUIS MARIO ALMACHE SANCHEZ. Validar documento con FIRMAEC. — ING. MARIO ALMACHE ESPECIALISTA EN GEOTECNIA


CRISTIAN DANILO BUSTOS CABRERA — Firmado electrónicamente por CRISTIAN DANILO BUSTOS CABRERA. Validar documento con FIRMAEC. — ING. DANILO BUSTOS DIRECTOR DEL PROYECTO


APROBADO: BYRON RODRIGO CHACHA CABRERA — Firmado electrónicamente por BYRON RODRIGO CHACHA CABRERA. Validar documento con FIRMAEC. — ING. BYRON CHACHA ADMINISTRADOR DEL CONTRATO

ESCALA: HORIZONTAL:1:1000 VERTICAL:1:100

FECHA: ABRIL/2025

LAMINA: 08/21

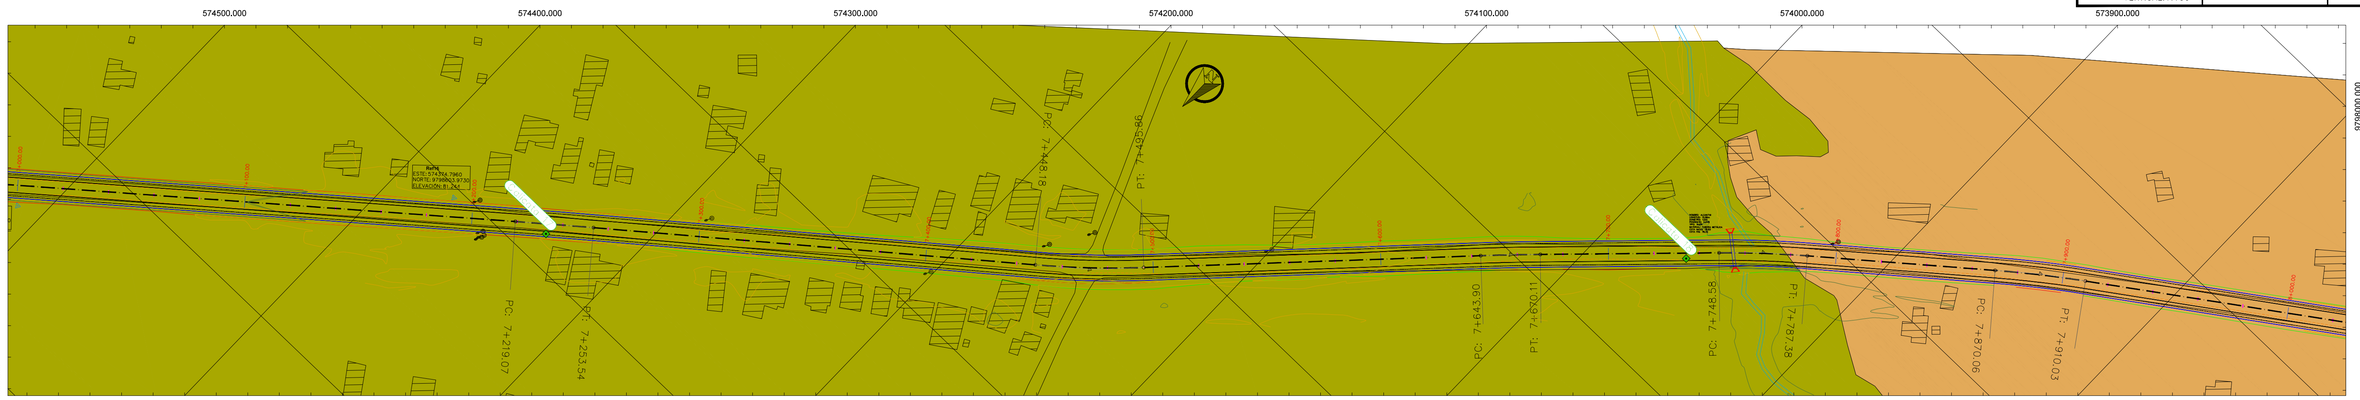

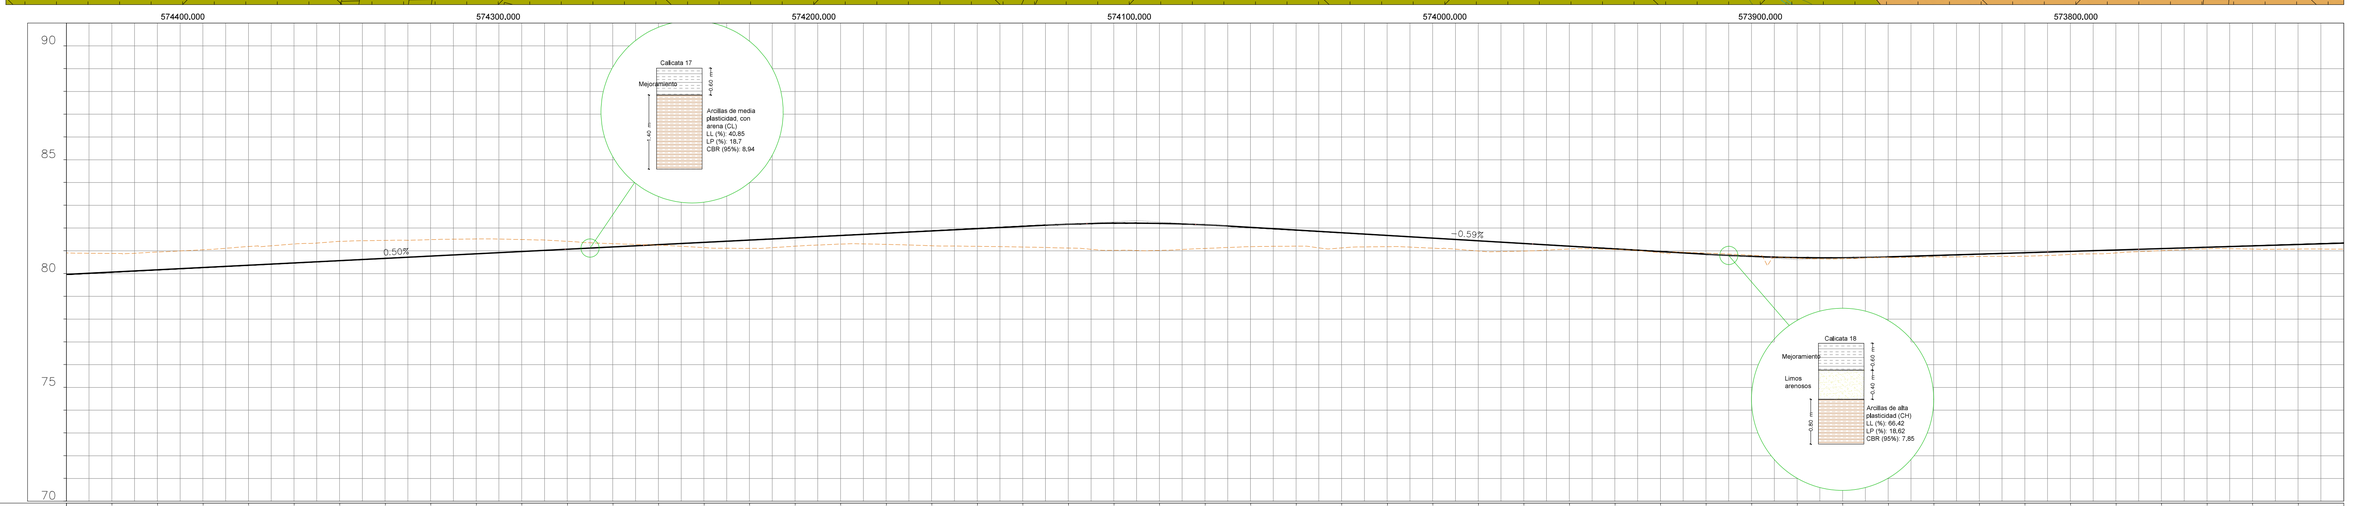

| | | |