
SIMBOLOGÍA
RELLENO
DEP. ALUEN GEOTECNIA
COLUVIO ALUEN GEOTECNIA
DESLIZAMIENTO
DEP. COLUEN GEOTECNIA
ARENISCA MET.
LUTITAS
ROCA FRACTURADA

SIMBOLOGÍA
ROCA VOLCÁNICA
SUELO ARCILLOSO
SUELO LIMOSO
SUELO ARENA LIMOSO
SUELO ARENOSO
SUELO ARENA LIMOSO
SUELO ARENA LIMOSO
CALICATAS

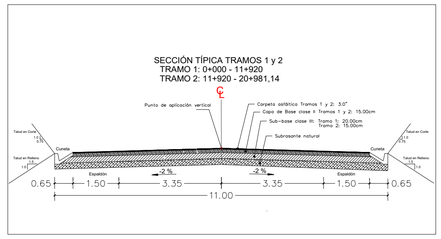

SIMBOLOGÍA
SIMBOLOGÍA HORIZONTAL
CURVA TOPOGRÁFICA MENOR
CURVA TOPOGRÁFICA MAYOR
VÍA O CALLE EXISTENTE
EJE PROYECTO
PUNTO DE INFLEXIÓN
RÍO
CASAS
POSTE DE LUZ
ALCANTARILLAS
BM
SIMBOLOGÍA VERTICAL
LÍNEA DE PROYECTO
LÍNEA DE TERRENO NATURAL
PUNTO DE INFLEXIÓN
ALCANTARILLAS

PREFECTURA DEL GUAYAS — Dirección de Obras Públicas

Kawsus CONSULTORÍA Y ASESORÍA

OBRA: DISEÑO GEOMETRICO PLANTA – PERFIL
"ESTUDIOS Y DISEÑOS DEFINITIVOS DE LA VÍA SECTOR FÁTIMA–VILLAO LÍMITE PROVINCIAL, INCLUYE PUENTES EN EL CANTÓN PEDRO CARBO DE LA PROVINCIA DEL GUAYAS"

CONTIENE: UBICACIÓN DE CALICATAS
9+000.00 – 10+000.00

PREFECTA: AB. MARCELA AGUIÑAGA
ADMINISTRACION 2023 – 2027

UBICACIÓN: CANTÓN PEDRO CARBO

ELABORADO: Firmado electrónicamente por: LUIS MARIO ALMACHE SANCHEZ — Validar documento con FIRMEC
ING. MARIO ALMACHE
ESPECIALISTA EN GEOTECNIA


REVISADO: Firmado electrónicamente por: CRISTIAN DANILO BUSTOS CABRERA — Validar documento con FIRMEC
ING. DANILO BUSTOS
DIRECTOR DEL PROYECTO

APROBADO: Firmado electrónicamente por: BYRON RODRIGO CHACHA CABRERA — Validar documento con FIRMEC
ING. BYRON CHACHA
ADMINISTRADOR DEL CONTRATO

ESCALA: HORIZONTAL:1:1000 VERTICAL:1:100

FECHA: ABRIL/2025

LAMINA: 10/21

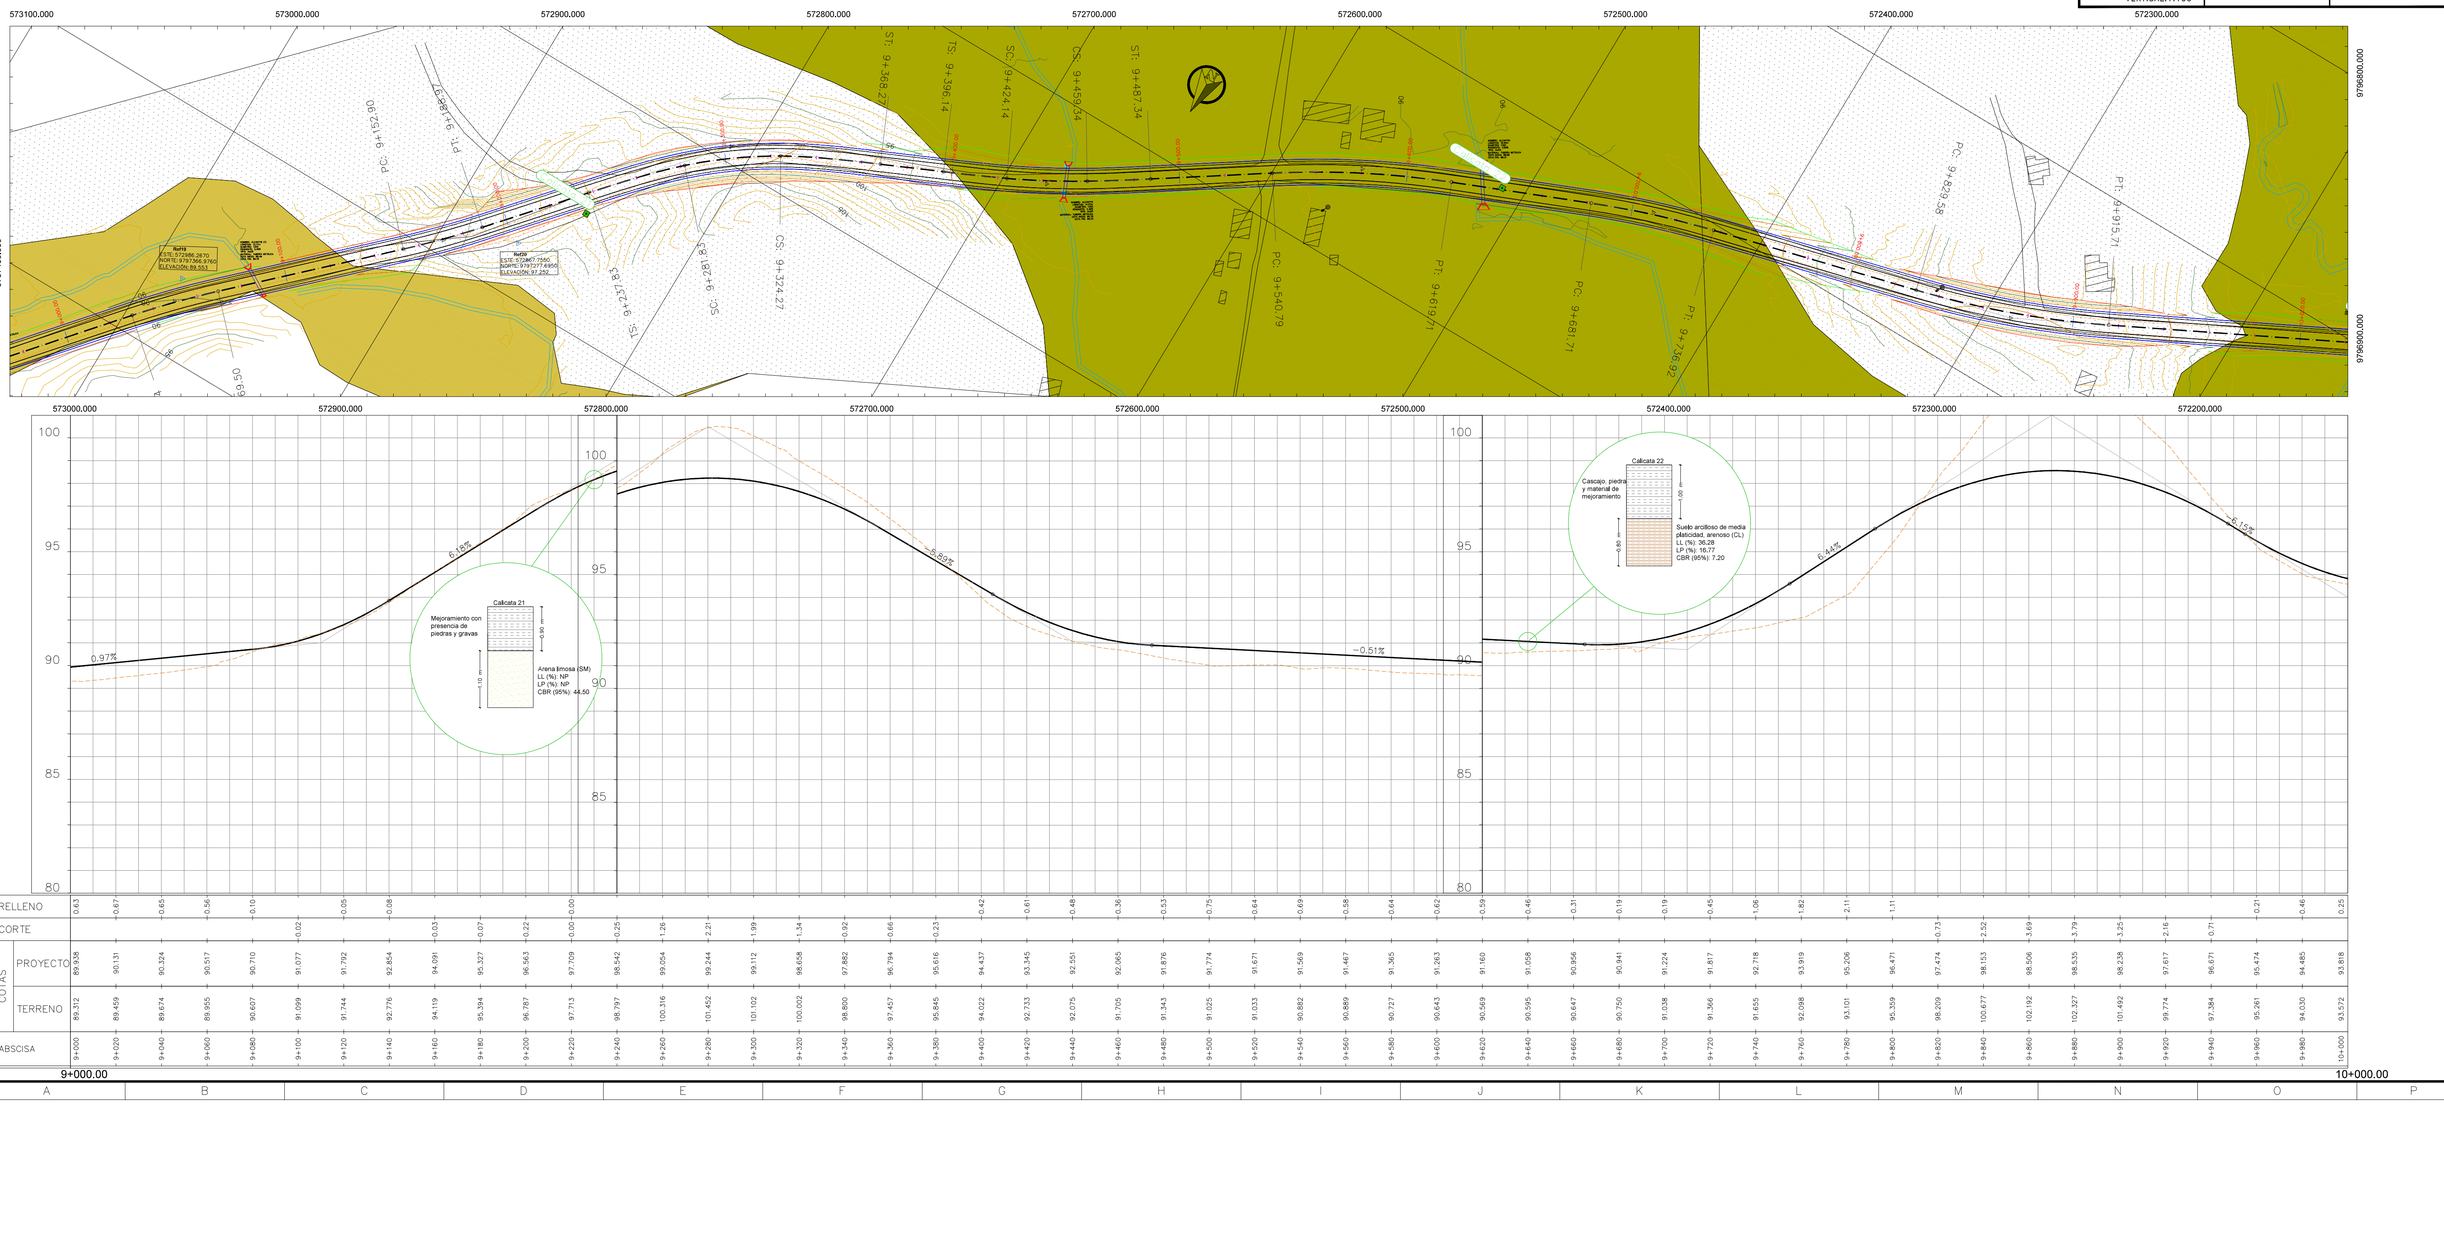
573100.000
573000.000
572900.000
572800.000
572700.000
572600.000
572500.000
572400.000
572300.000
572200.000
9797400.000
9796800.000
ST: 9+368.27
TS: 9+396.14
SC: 9+424.14
CS: 9+459.34
ST: 9+487.34
PC: 9+152.90
PT: 9+187.37
PC: 9+540.79
PT: 9+619.71
PC: 9+681.71
PT: 9+726.92
PC: 9+829.58
PT: 9+915.71
CS: 9+324.27
SC: 9+281.83
ST: 9+231.83
Norte
ESTE: 572986.2670
NORTE: 9797366.9760
ELEVACIÓN: 89.553
Norte
ESTE: 572967.7560
NORTE: 9797277.6900
ELEVACIÓN: 97.250
100
100
100