
SIMBOLOGÍA
RELLENO
DEP. ALUEN GEOTECNIA
COLUVIO ALUEN GEOTECNIA
DESLIZAMIENTO
DEP. COLUEN GEOTECNIA
ARENISCA MET.
LUTITAS
ROCA FRACTURADA

SIMBOLOGÍA
ROCA VOLCÁNICA
SUELO ARCILLOSO
SUELO LIMOSO
SUELO ARENA LIMOSO
SUELO ARENOSO
SUELO ARENA LIMOSO
SUELO ARENA LIMOSO
CALICATAS

SECCIÓN TÍPICA TRAMOS 1 y 2
TRAMO 1: 0+000 - 11+920
TRAMO 2: 11+920 - 20+981,14

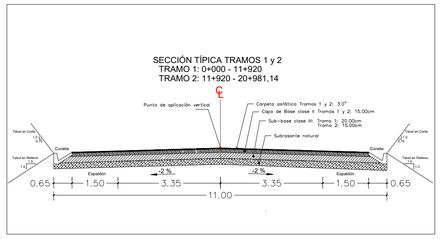

SIMBOLOGÍA
SIMBOLOGÍA HORIZONTAL
CURVA TOPOGRÁFICA MENOR
CURVA TOPOGRÁFICA MAYOR
VÍA O CALLE EXISTENTE
EJE PROYECTO
PUNTO DE INFLEXIÓN
RÍO
CASAS
POSTE DE LUZ
ALCANTARILLAS
BM
SIMBOLOGÍA VERTICAL
LÍNEA DE PROYECTO
LÍNEA DE TERRENO NATURAL
PUNTO DE INFLEXIÓN
ALCANTARILLAS

PREFECTURA DEL GUAYAS — Dirección de Obras Públicas

KAWSUS CONSULTORÍA Y ASESORÍA

OBRA: DISEÑO GEOMETRICO PLANTA – PERFIL
"ESTUDIOS Y DISEÑOS DEFINITIVOS DE LA VÍA SECTOR FÁTIMA–VILLAO LÍMITE PROVINCIAL, INCLUYE PUENTES EN EL CANTÓN PEDRO CARBO DE LA PROVINCIA DEL GUAYAS"

CONTIENE: UBICACIÓN DE CALICATAS
10+000.00 – 11+000.00

PREFECTA: AB. MARCELA AGUIÑAGA
ADMINISTRACION 2023 – 2027

UBICACIÓN: CANTÓN PEDRO CARBO

ELABORADO: Firmado electrónicamente por: LUIS MARIO ALMACHE SANCHEZ — Validez documento con FIRMEC
ING. MARIO ALMACHE
ESPECIALISTA EN GEOTECNIA


REVISADO: Firmado electrónicamente por: CRISTIAN DANILO BUSTOS CABRERA — Validez documento con FIRMEC
ING. DANILO BUSTOS
DIRECTOR DEL PROYECTO


APROBADO: Firmado electrónicamente por: BYRON RODRIGO CHACHA CABRERA — Validez documento con FIRMEC
ING. BYRON CHACHA
ADMINISTRADOR DEL CONTRATO

ESCALA: HORIZONTAL:1:1000 VERTICAL:1:100

FECHA: ABRIL/2025

LAMINA: 11/21

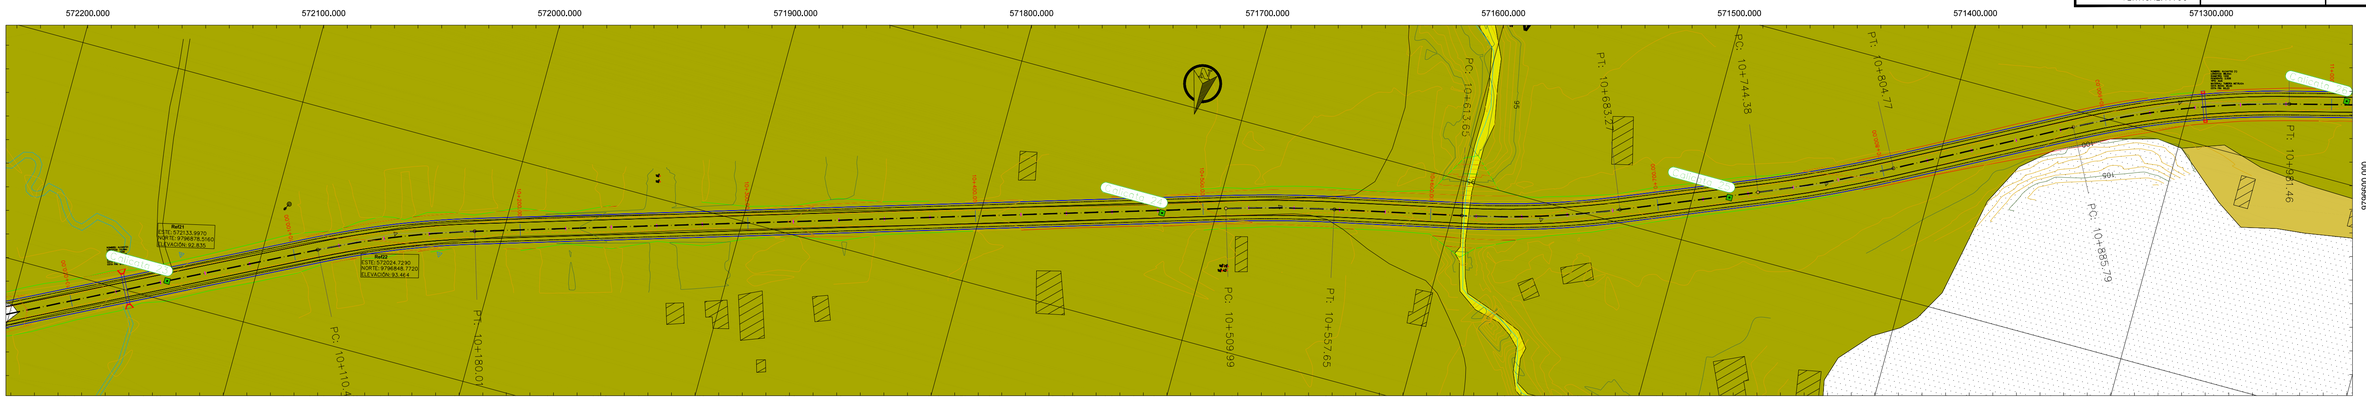

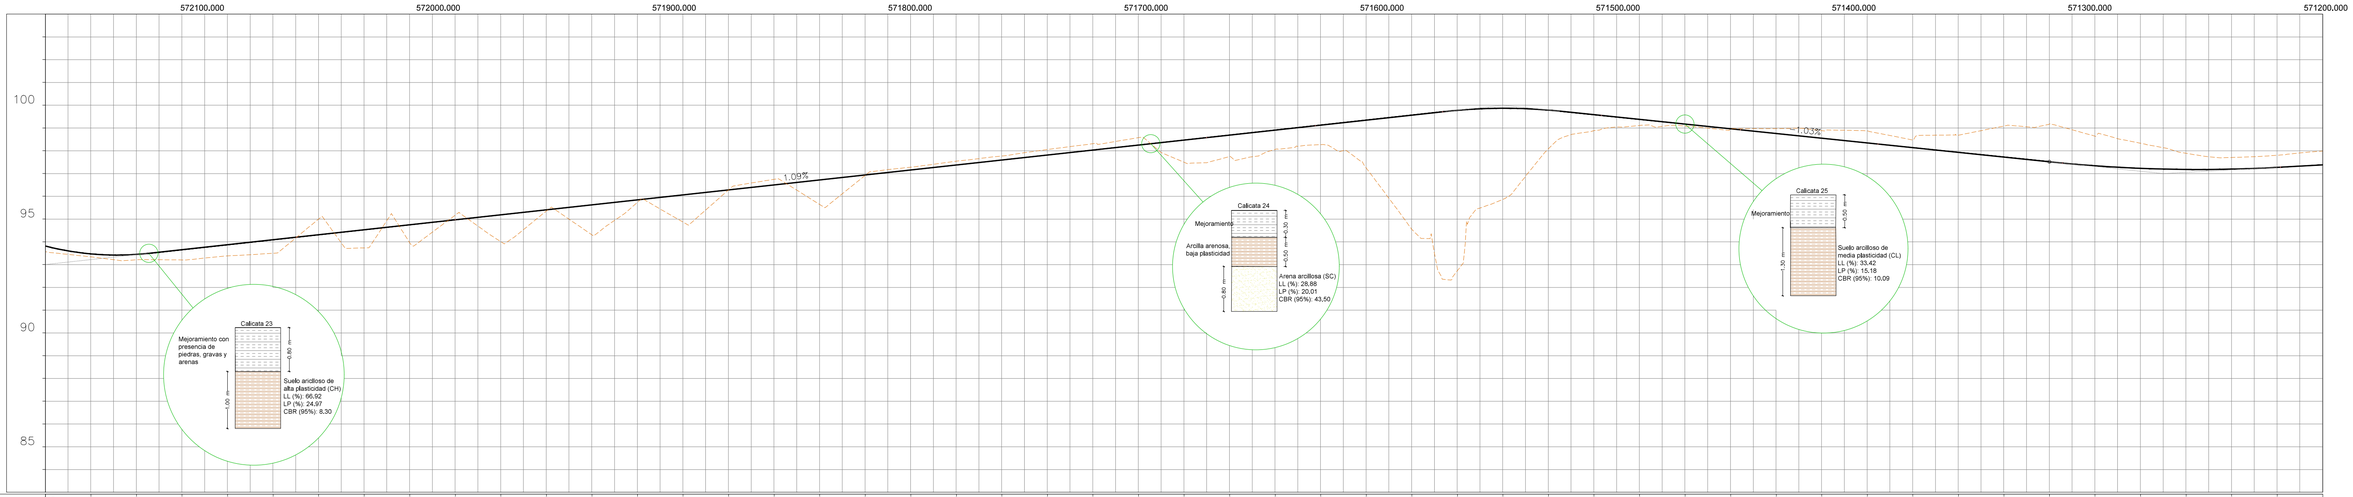

		10+000	10+020	10+040	10+060	10+080	10+100	10+120	10+140	10+160	10+180	10+200	10+220	10+240	10+260	10+280	10+300	10+320	10+340	10+360	10+380	10+400	10+420	10+440	10+460	10+480	10+500	10+520	10+540	10+560	10+580	10+600	10+620	10+640	10+660	10+680	10+700	10+720	10+740	10+760	10+780	10+800	10+820	10+840	10+860	10+880	10+900	10+920	10+940	10+960	10+980	11+000
ABSCISA	
COTAS	TERRENO	93.572	93.345	93.211	93.206	93.385	93.499	94.996	93.735	93.967	95.172	94.012	95.350	94.313	95.733	94.873	96.276	96.747	95.646	96.916	97.278	97.541	97.768	98.056	98.312	98.577	97.499	97.746	98.058	98.269	97.257	94.559	92.724	95.864	98.080	98.883	99.112	99.092	98.957	98.971	98.884	98.880	98.476	98.682	99.085	99.171	98.645	98.335	97.890	97.706	97.804	97.990
	PROYECTO	93.818	93.474	93.451	93.659	93.878	94.097	94.315	94.534	94.753	94.971	95.190	95.409	95.627	95.846	96.064	96.283	96.502	96.720	96.939	97.158	97.376	97.595	97.814	98.032	98.251	98.470	98.688	98.907	99.125	99.344	99.563	99.776	99.867	99.788	99.586	99.379	99.172	98.966	98.759	98.552	98.345	98.138	97.931	97.724	97.517	97.342	97.230	97.180	97.184	97.271	97.379
CORTE		0.25	0.13	0.24	0.45	0.49	0.60	0.68	0.80	0.79	0.20	1.18	0.06	1.31	0.11	1.19	0.01	0.23	1.07	0.02	0.12	0.18	0.17	0.24	0.28	0.13	0.97	0.94	0.85	0.86	2.09	5.00	7.05	4.00	1.71	0.70	0.27	0.08	0.01	0.21	0.33	0.53	0.34	0.75	1.36	1.65	1.30	1.11	0.71	0.51	0.53	0.61
RELLENO	

LAMINAS DEFINITIVO VIA _ F_V_LP_21_09_2024

10+000.00 — 11+000.00