
SIMBOLOGÍA
RELLENO
DEP. ALUEN GEOTECNIA
COLUVIO ALUEN GEOTECNIA
DESLIZAMIENTO
DEP. COLUEN GEOTECNIA
ARENISCA MET.
LUTITAS
ROCA FRACTURADA

SIMBOLOGÍA
ROCA VOLCÁNICA
SUELO ARCILLOSO
SUELO LIMOSO
SUELO ARENA LIMOSO
SUELO ARENOSO
SUELO ARENA LIMOSO
SUELO ARENA LIMOSO
CALICATAS

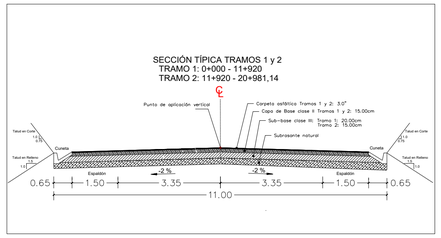

SIMBOLOGÍA
SIMBOLOGÍA HORIZONTAL
CURVA TOPOGRÁFICA MENOR
CURVA TOPOGRÁFICA MAYOR
VÍA O CALLE EXISTENTE
EJE PROYECTO
PUNTO DE INFLEXIÓN
RÍO
CASAS
POSTE DE LUZ
ALCANTARILLAS
BM
SIMBOLOGÍA VERTICAL
LÍNEA DE PROYECTO
LÍNEA DE TERRENO NATURAL
PUNTO DE INFLEXIÓN
ALCANTARILLAS

PREFECTURA DEL GUAYAS — Dirección de Obras Públicas

Kawsus Consultoría y Asesoría

OBRA: DISEÑO GEOMETRICO PLANTA – PERFIL
"ESTUDIOS Y DISEÑOS DEFINITIVOS DE LA VÍA SECTOR FÁTIMA–VILLAO LÍMITE PROVINCIAL, INCLUYE PUENTES EN EL CANTÓN PEDRO CARBO DE LA PROVINCIA DEL GUAYAS"

CONTIENE: UBICACIÓN DE CALICATAS
11+000.00 – 12+000.00

PREFECTA: AB. MARCELA AGUIÑAGA
ADMINISTRACION 2023 – 2027

UBICACIÓN: CANTÓN PEDRO CARBO

ELABORADO: LUIS MARIO ALMACHE SANCHEZ — ING. MARIO ALMACHE, ESPECIALISTA EN GEOTECNIA


CRISTIAN DANILO BUSTOS CABRERA — ING. DANILO BUSTOS, DIRECTOR DEL PROYECTO


APROBADO: BYRON RODRIGO CHACHA CABRERA — ING. BYRON CHACHA, ADMINISTRADOR DEL CONTRATO

ESCALA: HORIZONTAL:1:1000 VERTICAL:1:100

FECHA: ABRIL/2025

LAMINA: 12/21

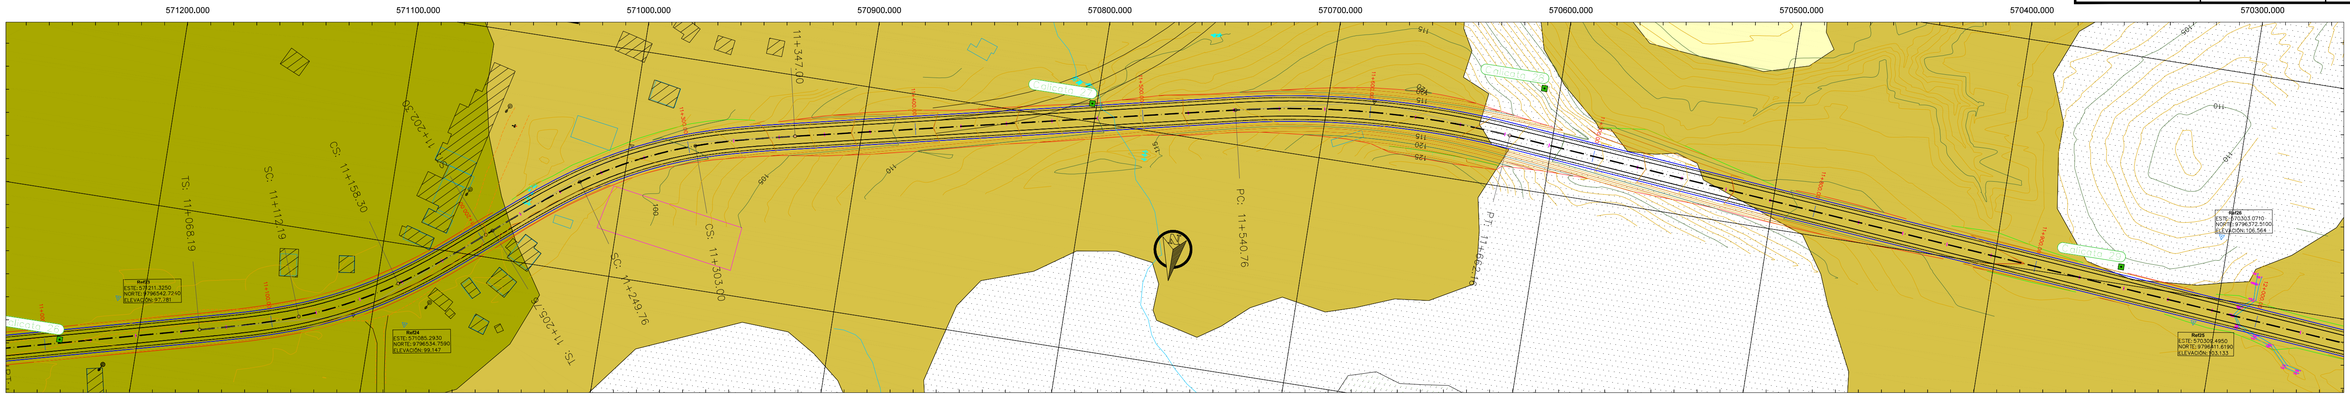

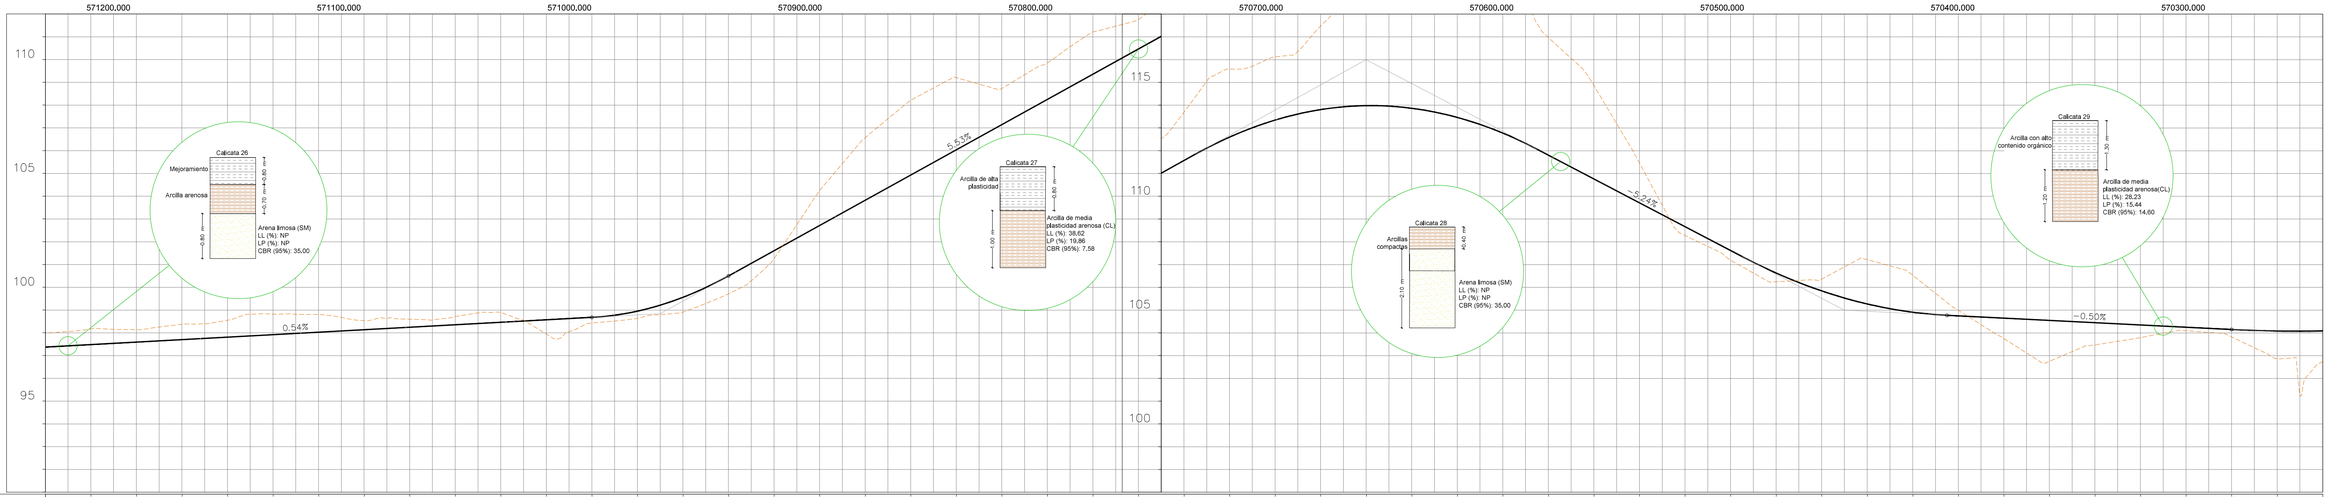

ABSCISA	TERRENO	PROYECTO	CORTE	RELLENO
11+000	97.990	97.379	0.61	
11+020	98.173	97.487	0.69	
11+040	98.139	97.596	0.54	
11+060	98.377	97.704	0.67	
11+080	98.553	97.812	0.74	
11+100	98.825	97.921	0.90	
11+120	98.807	98.029	0.78	
11+140	98.540	98.137	0.40	
11+160	98.601	98.246	0.35	
11+180	98.724	98.354	0.37	
11+200	98.896	98.462	0.43	
11+220	97.947	98.571		0.62
11+240	98.433	98.679		0.25
11+260	98.635	98.954		0.32
11+280	98.911	99.561		0.65
11+300	99.715	100.502		0.79
11+320	101.259	101.609		0.35
11+340	104.256	102.716	1.54	
11+360	106.572	103.823	2.75	
11+380	108.209	104.930	3.28	
11+400	109.206	106.037	3.17	
11+420	108.733	107.144	1.59	
11+440	109.854	108.251	1.60	
11+460	111.217	109.358	1.86	
11+480	111.754	110.465	1.29	
11+500	113.682	111.572	2.11	
11+520	115.587	112.598	2.99	
11+540	116.124	113.346	2.78	
11+560	117.476	113.807	3.67	
11+580	119.222	113.980	5.24	
11+600	120.675	113.866	6.81	
11+620	121.439	113.465	7.97	
11+640	121.099	112.776	8.32	
11+660	116.976	111.810	5.17	
11+680	114.872	110.762	4.11	
11+700	111.465	109.714	1.75	
11+720	108.279	108.667		0.39
11+740	107.195	107.619		0.42
11+760	106.249	106.631		0.38
11+780	106.360	105.846	0.51	
11+800	107.220	105.272	1.95	
11+820	106.530	104.909	1.62	
11+840	104.994	104.750	0.24	
11+860	103.757	104.650		0.89
11+880	102.752	104.550		1.80
11+900	103.474	104.450		0.98
11+920	103.797	104.350		0.55
11+940	104.096	104.250		0.15
11+960	103.825	104.150		0.33
11+980	102.860	104.085		1.23
12+000	102.736	104.089		1.35

11+000.00 — 12+000.00

LAMINAS DEFINITIVO VIA _ F_V_LP_21_09_2024