
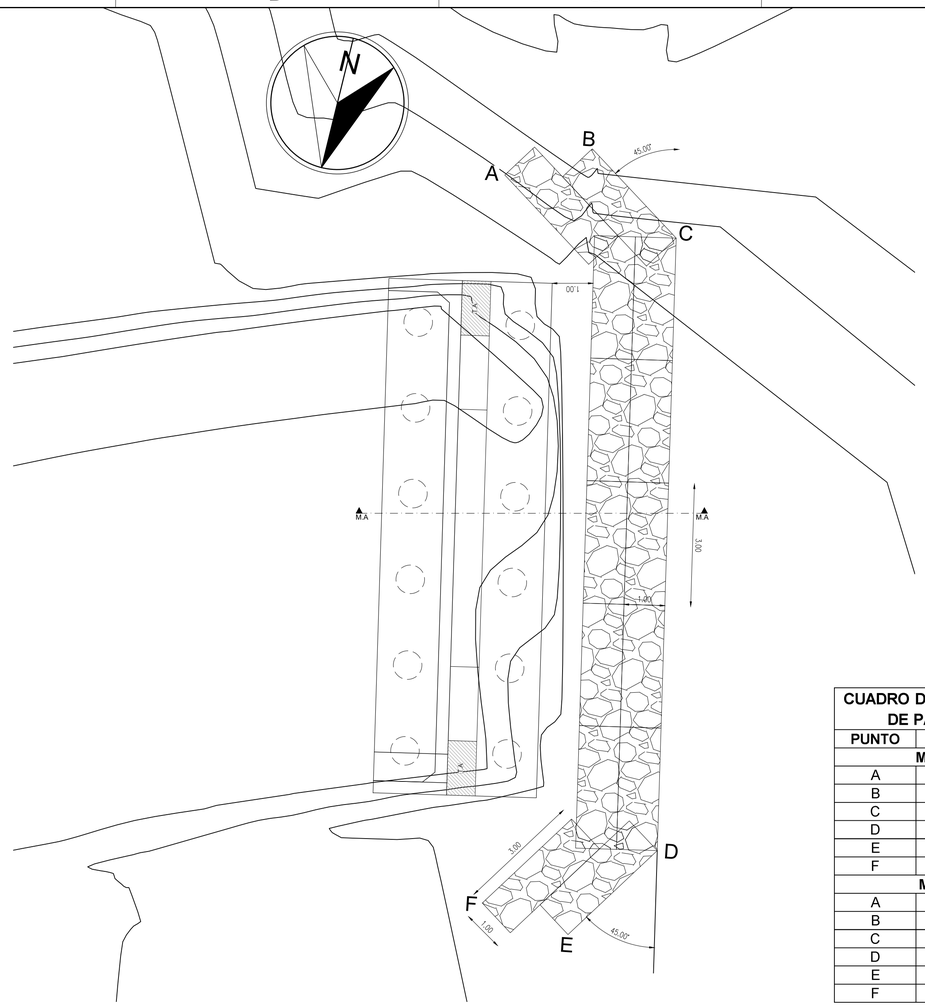


VISTA EN PLANTA DE PROTECCIONES – MARGEN IZQUIERDO


ESCALA: 1:75

CUADRO DE COORDENADAS PUNTOS DE PARTIDA PROTECCIÓN		
PUNTO	**N(m)**	**E(m)**
MARGEN IZQUIERDO		
A	9800253.06	577971.04
B	9800251.93	577969.11
C	9800253.56	577966.60
D	9800268.23	577963.47
E	9800270.75	577965.10
F	9800270.50	577967.32
MARGEN DERECHO		
A	9800241.63	577924.62
B	9800241.38	577926.84
C	9800243.90	577928.47
D	9800261.50	577924.72
E	9800263.13	577922.20
F	9800262.00	577920.27

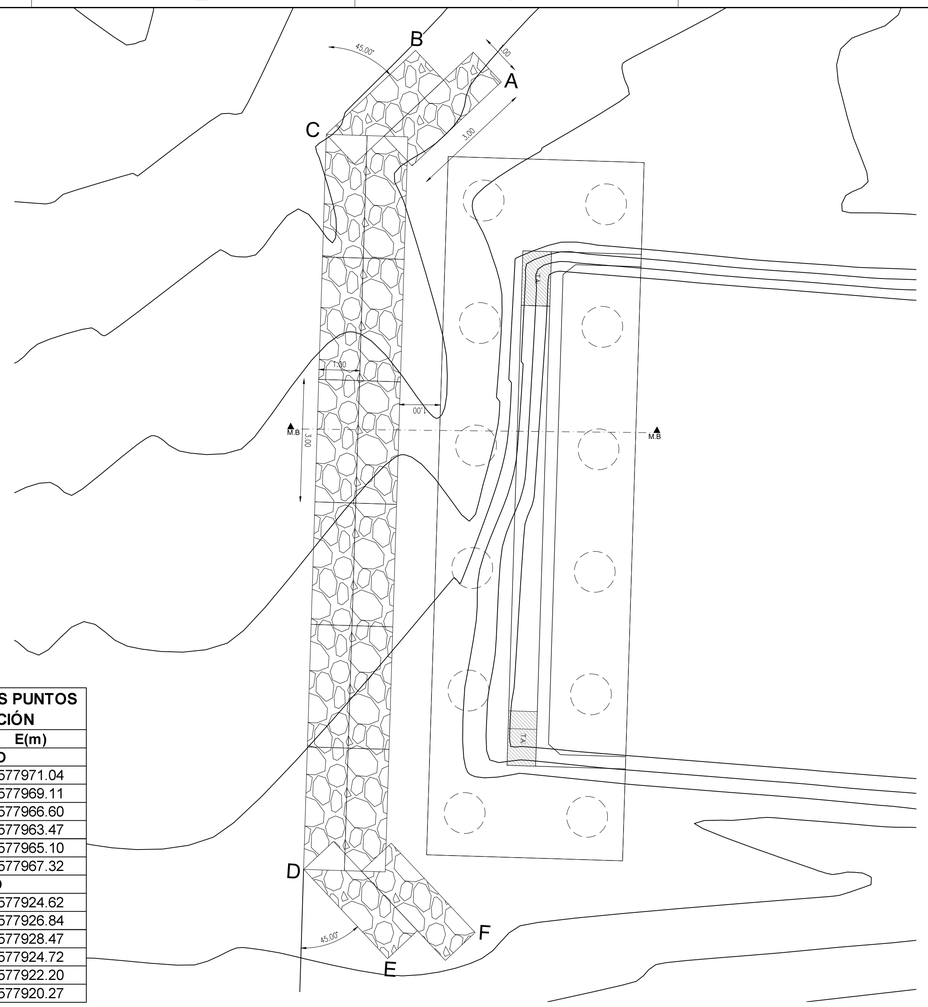


VISTA EN PLANTA DE PROTECCIONES – MARGEN DERECHO

ESCALA: 1:75

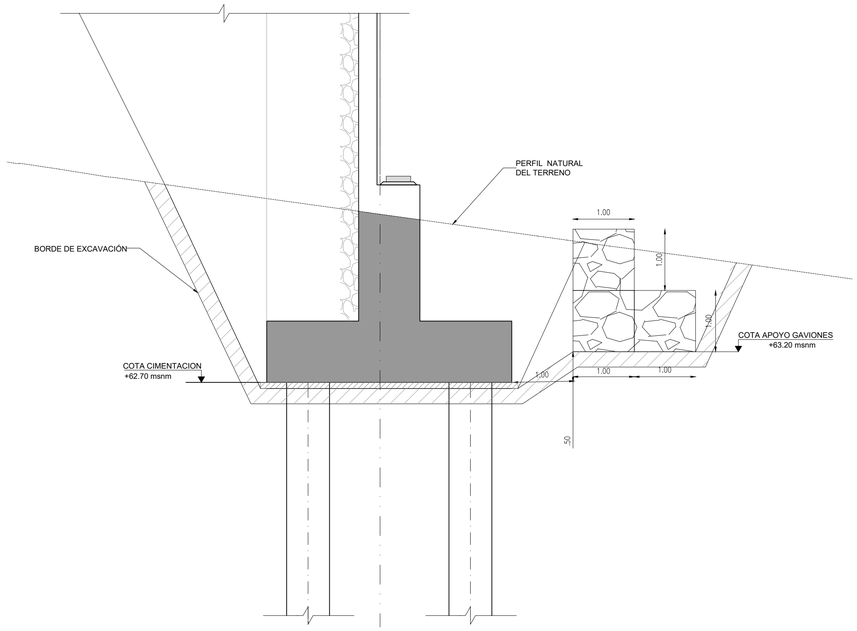

PERFIL DE PROTECCIÓN – CORTE M.A–M.A'

ESCALA: 1:50

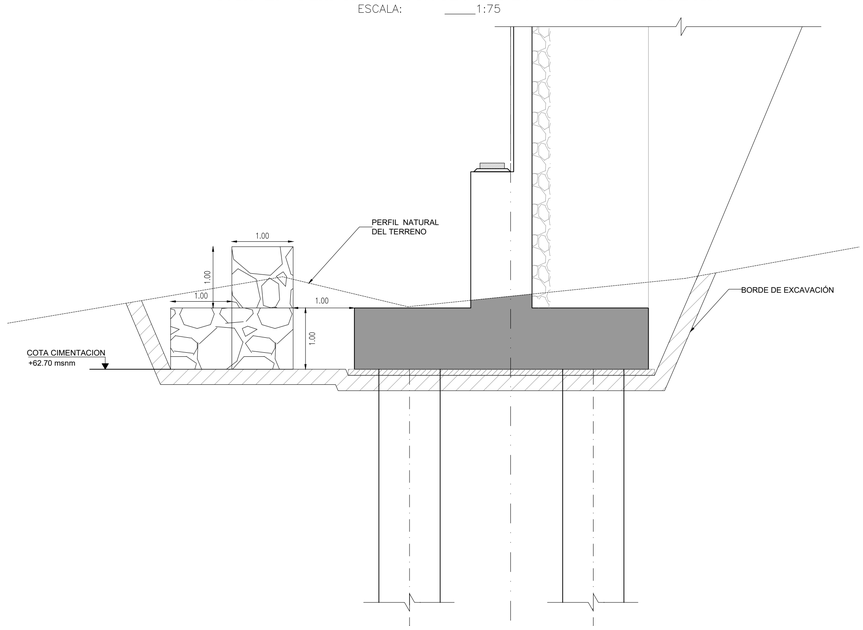

PERFIL DE PROTECCIÓN – CORTE M.B–M.B'

ESCALA: 1:50

PREFECTURA DEL GUAYAS

Dirección de Obras Públicas

Kawsus CONSULTORIA Y ASESORÍA

OBRA "ESTUDIOS Y DISEÑOS DEFINITIVOS DE LA VÍA SECTOR FÁTIMA - VILLAO LÍMITE PROVINCIAL, INCLUYE PUENTES EN EL CANTÓN PEDRO CARBO DE LA PROVINCIA DEL GUAYAS"

CONTIENE: PUENTE 1 ENROCADO

PREFECTA: AB. MARCELA AGUIÑAGA ADMINISTRACIÓN 2023 - 2027


UBICACIÓN: CANTÓN PEDRO CARBO

ELABORADO	REVISADO	APROBADO
SANTIAGO JOSE CAMINO TRUJILLO		BYRON RODRIGO CHACHA CABRERA
ING. SANTIAGO CAMINO ESPECIALISTA ESTRUCTURAL	ING. DANILO BUSTOS DIRECTOR DEL PROYECTO	ING. BYRON CHACHA ADMINISTRADOR DE CONTRATO

ESCALA	FECHA	LÁMINA
INDICADAS	ENERO 2025	KAW-PG-PLN-EST-001-03

CRISTIAN DANILO CRUSTOS CABRERA

ACIÓN GENERAL

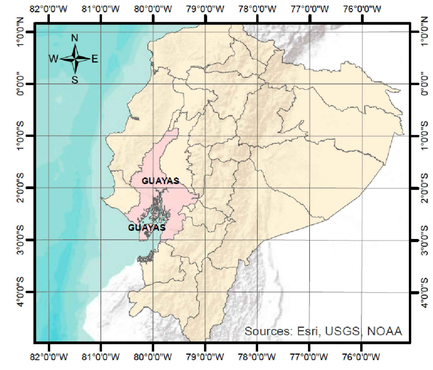

NOTA:

1. UNIDADES EN METROS