

ABSCISAS:0+000-1+000			
SEÑAL	ABSCISA	COORDENADAS	
		X	Y
	0+100	580188.268	9802327.43
	0+150	580151.395	9802293.66
	0+200	580114.521	9802259.89
	0+060	580217.66	9802354.42
	0+060	580226.383	9802345.19
REDUCE LA VELOCIDAD	0+180	580137.848	9802264.04
	0+240	580085.023	9802232.88
	0+100	580196.845	9802318.07
Pedro Carbo Jipijapa	0+000	580268.61	9802404.94
FATIMA	0+020	580244.80	9802382.76
	0+020	580254.472	9802374.53
	1+000	579528.1	9801715.75

km 0+000-1+000			
SIMBOLOGÍA			
TABLA GENERAL			
SEÑAL	CLAVE	DIMENSIONES (mm)	CANTIDAD
	R4-1 B	750X750	1
	R4-1 B	750X750	1
	R4-1 A	750X750	1
	R5-6	450X600	2
REDUCE LA VELOCIDAD	R4-4 B	900X1200	1
	P6-17A	600X600	1
	P2-2A	600X600	1
FATIMA	I1-3c	*	2
Pedro Carbo Jipijapa	I1-2a	*	1
	D	450 x 600	2

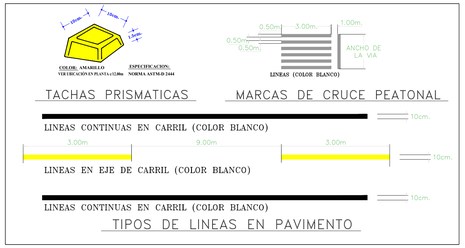

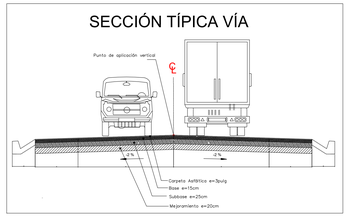



PREFECTURA DEL GUAYAS

Dirección de Obras Públicas

Kawsus CONSULTORÍA Y ASESORÍA

OBRA:

"ESTUDIOS Y DISEÑOS DEFINITIVOS DE LA VÍA SECTOR FÁTIMA–VILLAO LÍMITE PROVINCIAL, INCLUYE PUENTES EN EL CANTÓN PEDRO CARBO DE LA PROVINCIA DEL GUAYAS"


CONTIENE:

SEÑALIZACIÓN
0+000.00 – 1+000.00

PREFECTA:	UBICACIÓN:
AB. MARCELA AGUIÑAGA ADMINISTRACION 2023 – 2027	CANTÓN PEDRO CARBO

ELABORADO:	REVISADO:	APROBADO:
NELSON FERNANDO SALTO CUELLAR — Firmado electrónicamente por: NELSON FERNANDO SALTO CUELLAR	CRISTIAN DANILO BUSTOS CABEZAS — Firmado electrónicamente por: CRISTIAN DANILO BUSTOS CABEZAS	BYRON RODRIGO CHACHA CABEZAS — Firmado electrónicamente por: BYRON RODRIGO CHACHA CABEZAS
ING. WILSON SALTO ESPECIALISTA EN TRAFICO	ING. DANILO BUSTOS DIRECTOR DEL PROYECTO	ING. BYRON CHACHA ADMINISTRADOR DEL CONTRATO

ESCALA:	FECHA:	LAMINA:
HORIZONTAL:1:1000 VERTICAL:1:100	OCTUBRE 2025	01/12

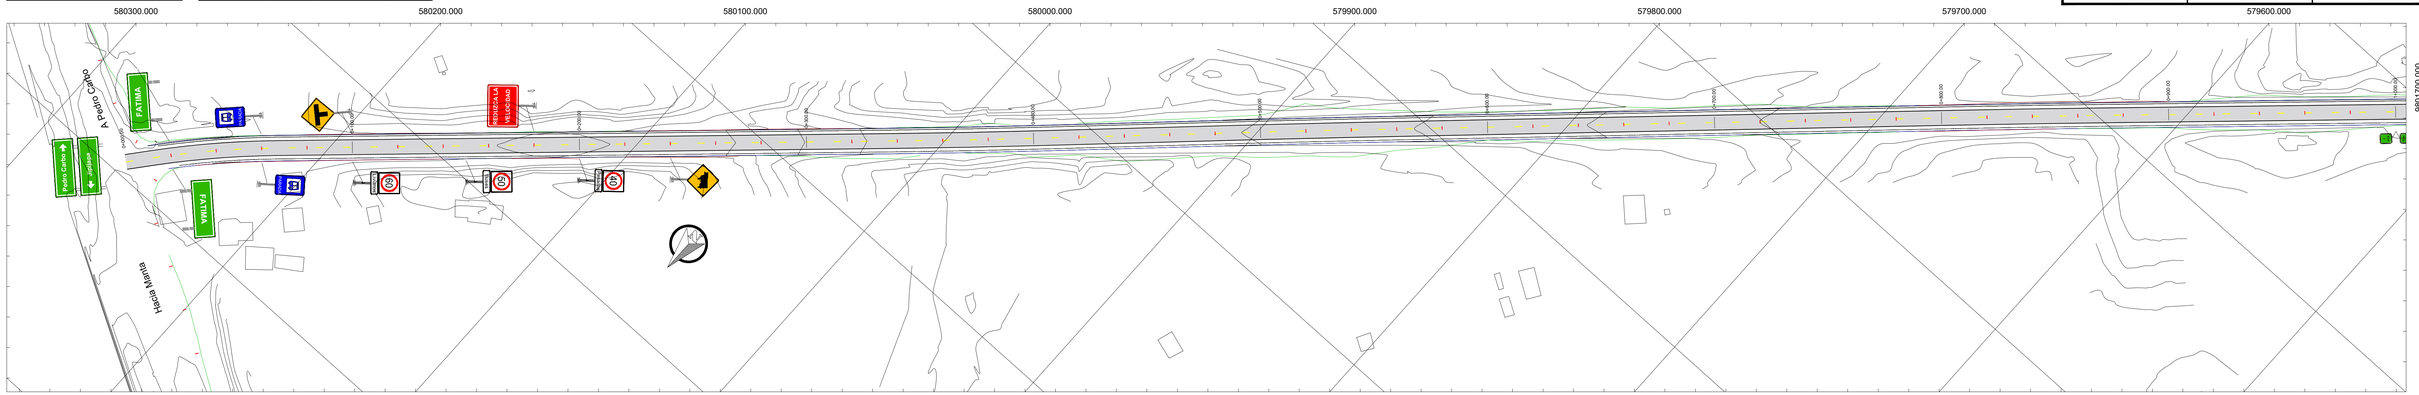



| | | |