ABSCISAS: 2+000-3+000			
SEÑAL	ABSCISA	COORDENADAS	
		X	Y
60	2+040	578777.35	9800996.08
	2+140	578718.77	9800914.04
	2+840	578195.26	9800449.47
60	2+090	578743.40	9800959.37
	2+090	578752.72	9800950.75
	2+790	578233.77	9800481.40
60	2+040	578786.67	9800987.45
	2+140	578709.45	9800922.67
	2+740	578272.24	9800513.30
	2+955	578098.60	9800385.57
	2+955	578107.00	9800376.05
REDUCA LA VELOCIDAD	2+520	578433.34	9800663.61
	3+000	578066.10	9800353.45
	2+580	578387.30	9800625.20
	2+580	578395.40	9800615.42
	2+660	578325.71	9800574.14
30	2+700	578294.92	9800548.61

	2+700	578303.03	9800538.83
	2+740	578264.13	9800523.08
	2+780	578233.34	9800497.54
	2+875	578159.27	9800436.13
	2+880	578164.51	9800423.98
	2+975	578082.90	9800370.96
	2+980	578089.08	9800359.20
	2+835	578191.00	9800462.44
	2+620	578356.51	9800599.67
	2+295	578121.72	9800404.99
	2+295	578130.45	9800395.72


km 2+000-3+000


SIMBOLOGÍA

TABLA GENERAL

SEÑAL	CLAVE	DIMENSIONES (mm)	CANTIDAD
60	R4-1 B	750X750	3
60	R4-1 B	750X750	3
60	R4-1 A	750X750	3
	R5-6	450X600	2
REDUCA LA VELOCIDAD	R4-4 B	900X1200	1
	D	450 x 600	2
	SR5-2	600X600	2
	E1-1A E2-3	600X600 600X250	1
30	R4-1 B	750X750	1

	P6-17A	600X600	2
	P6-2A	600X600	1
	P6-2A	600X600	4
	P1-2AD	600X600	1
	P6-1A	600X600	3

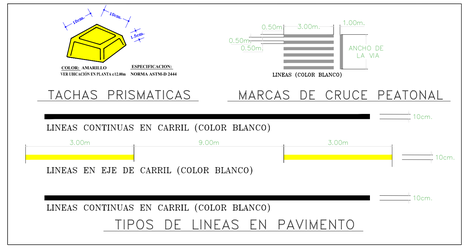

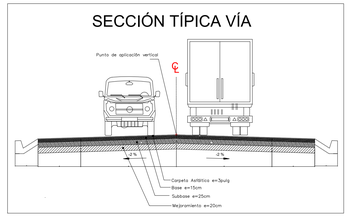

SIMBOLOGÍA

SIMBOLOGÍA HORIZONTAL
- CURVA TOPOGRÁFICA MENOR
- CURVA TOPOGRÁFICA MAYOR
- CALZADA DE VÍA
- BORDE ESPALDÓN
- BORDE CUNETA
- RELLENO
- CORTE
- CASAS

SIMBOLOGÍA VERTICAL
- LÍNEA DE PROYECTO
- LÍNEA DE TERRENO NATURAL
- PUNTO DE INFLEXIÓN
- ALCANTARILLAS

PREFECTURA DEL GUAYAS — Dirección de Obras Públicas

Kawsus CONSULTORÍA Y ASESORÍA


OBRA:
"ESTUDIOS Y DISEÑOS DEFINITIVOS DE LA VÍA SECTOR FÁTIMA–VILLAO LÍMITE PROVINCIAL, INCLUYE PUENTES EN EL CANTÓN PEDRO CARBO DE LA PROVINCIA DEL GUAYAS"

CONTIENE:
SEÑALIZACIÓN
2+000.00 – 3+000.00

PREFECTA:	UBICACIÓN:
AB. MARCELA AGUIÑAGA ADMINISTRACION 2023 – 2027	CANTÓN PEDRO CARBO

ELABORADO:	REVISADO:	APROBADO:
NELSON FERNANDO SALTO CUELLUCOS ING. WILSON SALTO ESPECIALISTA EN TRAFICO	CRISTIAN DANILO BUSTOS CABRERA ING. DANILO BUSTOS DIRECTOR DEL PROYECTO	BYRON BOLIVAR CHACHA CHACHA ING. BYRON CHACHA ADMINISTRADOR DEL CONTRATO

ESCALA:	FECHA:	LAMINA:
HORIZONTAL:1:1000 VERTICAL:1:100	OCTUBRE 2025	03/12

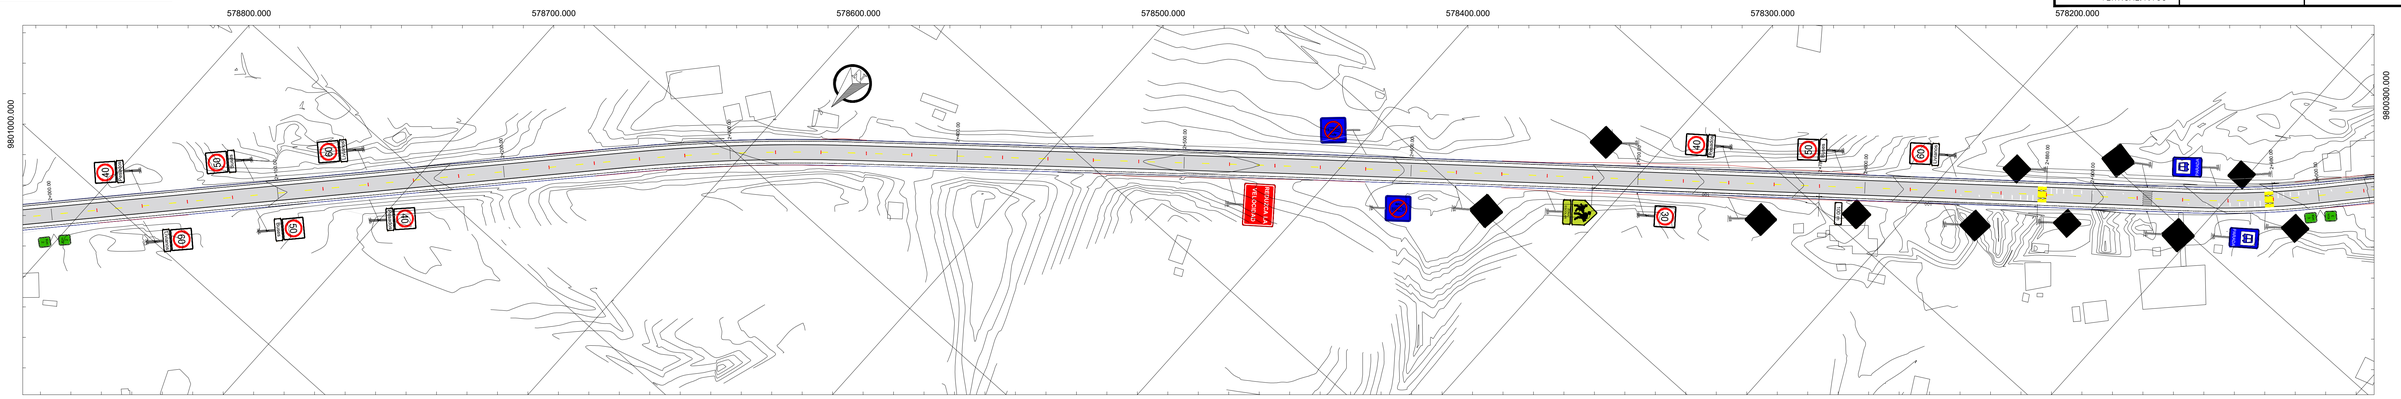

ABSCISA	2+000	2+020	2+040	2+060	2+080	2+100	2+120	2+140	2+160	2+180	2+200	2+220	2+240	2+260	2+280	2+300	2+320	2+340	2+360	2+380	2+400	2+420	2+440	2+460	2+480	2+500	2+520	2+540	2+560	2+580	2+600	2+620	2+640	2+660	2+680	2+700	2+720	2+740	2+760	2+780	2+800	2+820	2+840	2+860	2+880	2+900	2+920	2+940	2+960	2+980	3+000
COTAS TERRENO	80.757	80.610	80.340	80.093	79.690	79.345	79.086	78.865	79.120	79.552	80.065	80.541	80.886	81.115	81.399	81.531	81.631	81.827	81.967		81.994	81.947	82.290	82.701	82.931	82.783	82.832	82.628	82.281	81.848	81.423	81.120	80.938	80.751	80.547	80.107	79.655	79.083	78.533	77.886	77.178	76.249	75.515	74.847	74.403	73.992	73.618	73.329	72.985	72.647	72.392
COTAS PROYECTO	80.792	80.528	80.285	80.011	79.738	79.474	79.235	79.166	79.290	79.585	79.904	80.222	80.541	80.860	81.151	81.389	81.572	81.701	81.804	81.906	82.008	82.110	82.212	82.314	82.416	82.505	82.495	82.375	82.143	81.799	81.359	80.904	80.449	79.995	79.540	79.086	78.631	78.176	77.722	77.267	76.812	76.358	75.903	75.448	74.994	74.539	74.084	73.626	73.171	72.613	72.056
RELLENO	0.06	
CORTE		0.08	0.08	0.09	0.05	0.13	0.15	0.20	0.17	0.03	0.16	0.32	0.34	0.26	0.25	0.14	0.06	0.13	0.16	0.01	0.16	0.08	0.39	0.51	0.28	0.34	0.25	0.14	0.05	0.06	0.22	0.51	0.76	1.01	1.02	1.02	0.91	0.81	0.62	0.37	0.11	0.39	0.60	0.59	0.55	0.47	0.30	0.15	0.03	0.34

2+000.00 — 3+000.00