

ABSCISAS: 3+000-4+000			
SEÑAL	ABSCISA	COORDENADAS	
		X	Y
	3+295	577811.39	9800237.82
	3+345	577763.15	9800224.69
	3+395	577714.90	9800211.56
REDUCA LA VELOCIDAD	3+470	577645.87	9800179.62
ESTERO SEMICO	3+025	578049.36	9800334.87
	3+430	577684.46	9800190.12
500	4+000	577133.21	9800044.17
	3+190	577917.29	9800244.48
	3+310	577800.25	9800221.62

	3+080	578020.98	9800285.45
	3+055	578029.28	9800312.58
	3+270	577838.65	9800231.28
	3+095	578001.43	9800285.84
	3+230	577877.81	9800238.02
	3+390	577723.06	9800200.62
	3+350	577761.66	9800211.12

km 3+000-4+000			
SIMBOLOGÍA			
TABLA GENERAL			
SEÑAL	CLAVE	DIMENSIONES (mm)	CANTIDAD
	R4-1 B	750X750	1
	R4-1 B	750X750	1
	R4-1 A	750X750	1
REDUCA LA VELOCIDAD	R4-4 B	900X1200	1
ESTERO SEMICO	I1-3c	*	2
500	D	450 x 600	2
	E1-1A E2-3	600X600 600X250	1
	R4-1 B	750X750	2

	P6-2A	600X600	1
	P4-1A	600x600	2
	P4-12A	600x600	2
	D6-2AD	600X750	7
	D6-2AI	600X750	
	P6-1A	600X600	1
	P1-2AI	600X600	1

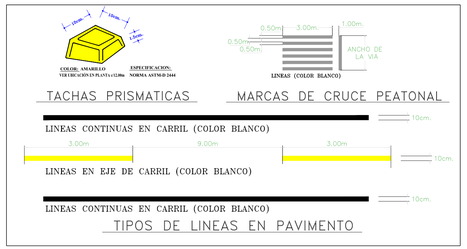

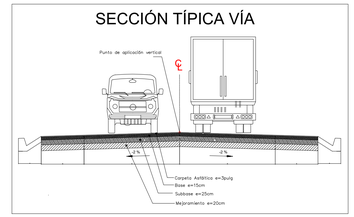

SIMBOLOGÍA

SIMBOLOGÍA HORIZONTAL
- CURVA TOPOGRÁFICA MENOR
- CURVA TOPOGRÁFICA MAYOR
- CALZADA DE VÍA
- BORDE ESPALDÓN
- BORDE CUNETA
- RELLENO
- CORTE
- CASAS

SIMBOLOGÍA VERTICAL
- LÍNEA DE PROYECTO
- LÍNEA DE TERRENO NATURAL
- PUNTO DE INFLEXIÓN
- ALCANTARILLAS

PREFECTURA DEL GUAYAS

Dirección de Obras Públicas

Kawsus CONSULTORÍA Y ASESORÍA

OBRA:
"ESTUDIOS Y DISEÑOS DEFINITIVOS DE LA VÍA SECTOR FÁTIMA–VILLAO LÍMITE PROVINCIAL, INCLUYE PUENTES EN EL CANTÓN PEDRO CARBO DE LA PROVINCIA DEL GUAYAS"


CONTIENE:
SEÑALIZACIÓN
3+000.00 – 4+000.00


PREFECTA:
AB. MARCELA AGUIÑAGA
ADMINISTRACION 2023 – 2027

UBICACIÓN:
CANTÓN PEDRO CARBO

ELABORADO:	REVISADO:	APROBADO:
NELSON FERNANDO SALTO CUELLOS	CRISTIAN DANILO BUSTOS CABRERA	BYRON RODRIGO CHACHA CHACHA
ING. WILSON SALTO ESPECIALISTA EN TRAFICO	ING. DANILO BUSTOS DIRECTOR DEL PROYECTO	ING. BYRON CHACHA ADMINISTRADOR DEL CONTRATO

ESCALA:	FECHA:	LAMINA:
HORIZONTAL:1:1000 VERTICAL:1:100	OCTUBRE 2025	04/12

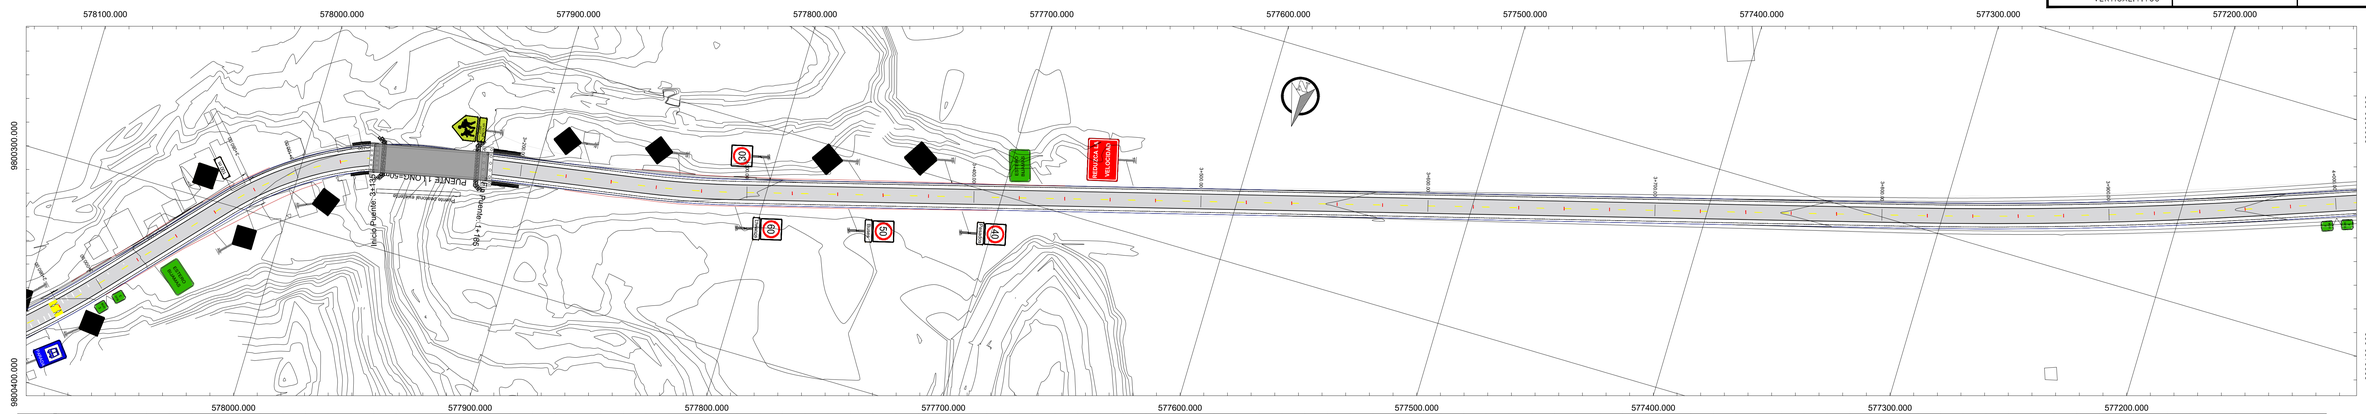

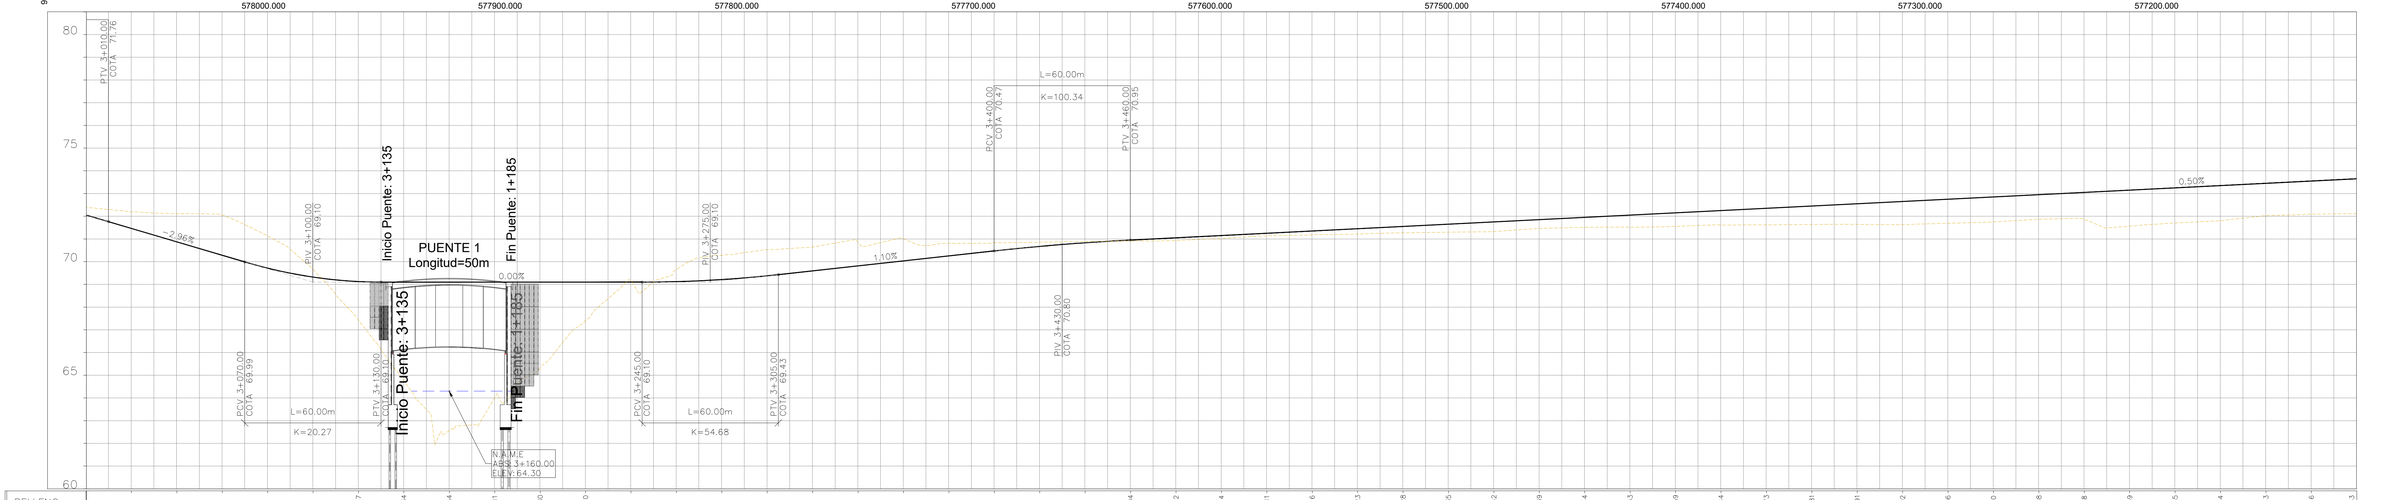

| | | |