

ABSCISAS: 5+000-6+000			
SEÑAL	ABSCISA	COORDENADAS	
		X	Y
	5+300	579528.10	9801715.75
	5+400	575820.47	9799557.42
	5+350	579461.92	9801654.68
	5+350	575867.56	9799574.27
	5+300	575914.54	9799591.57
	5+400	579425.34	9801620.60
	5+580	579388.75	9801586.52
	5+580	575650.98	9799496.81
	6+000	578387.30	9800625.20
	5+909	578804.51	9801025.44
	5+928	578777.35	9800996.08
	5+947	578743.40	9800959.37
	5+966	578709.45	9800922.67
	5+985	578433.34	9800663.61
	5+805	579043.71	9801267.48

km 5+000-6+000			
SIMBOLOGÍA			
TABLA GENERAL			
SEÑAL	CLAVE	DIMENSIONES (mm)	CANTIDAD
	R4-1 B	750X750	2
	R4-1 B	750X750	2
	R4-1 A	750X750	2
	P6-17A	600X600	2
	D	450 x 600	2
	D6-2AD	600X750	6
	D6-2AI	600X750	
	P1-2AI	600X600	1

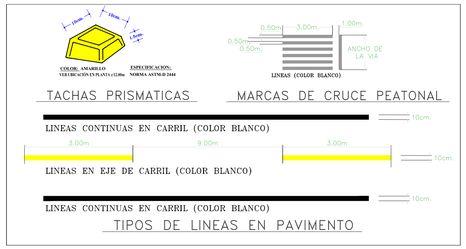

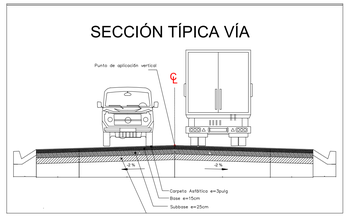



PREFECTURA DEL GUAYAS

Dirección de Obras Públicas

Kawsus CONSULTORÍA Y ASESORÍA

OBRA:

"ESTUDIOS Y DISEÑOS DEFINITIVOS DE LA VÍA SECTOR FÁTIMA–VILLAO LÍMITE PROVINCIAL, INCLUYE PUENTES EN EL CANTÓN PEDRO CARBO DE LA PROVINCIA DEL GUAYAS"

CONTIENE:


SEÑALIZACIÓN


5+000.00 – 6+000.00

PREFECTA:	UBICACIÓN:
AB. MARCELA AGUIÑAGA ADMINISTRACION 2023 – 2027	CANTÓN PEDRO CARBO

ELABORADO:	REVISADO:	APROBADO:
WILSON FERNANDO SALTO CUELLAR Firmado digitalmente por WILSON FERNANDO SALTO CUELLAR	CRISTIAN DANILO BUSTOS CABRERA Firmado digitalmente por CRISTIAN DANILO BUSTOS CABRERA	BYRON BOLIVAR CHACHA CABRERA Firmado digitalmente por BYRON BOLIVAR CHACHA CABRERA
ING. WILSON SALTO ESPECIALISTA EN TRÁFICO	ING. DANILO BUSTOS DIRECTOR DEL PROYECTO	ING. BYRON CHACHA ADMINISTRADOR DEL CONTRATO

ESCALA:	FECHA:	LAMINA:
HORIZONTAL:1:1000 VERTICAL:1:100	OCTUBRE 2025	06/12

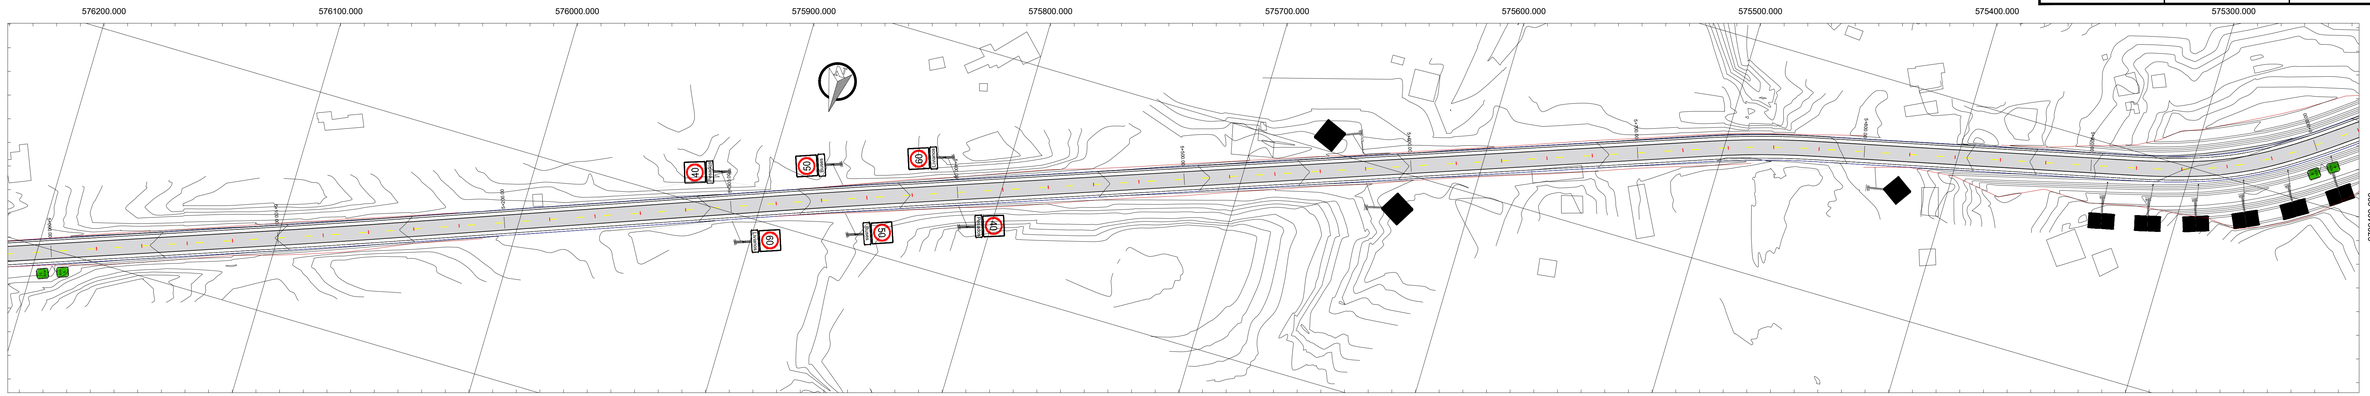

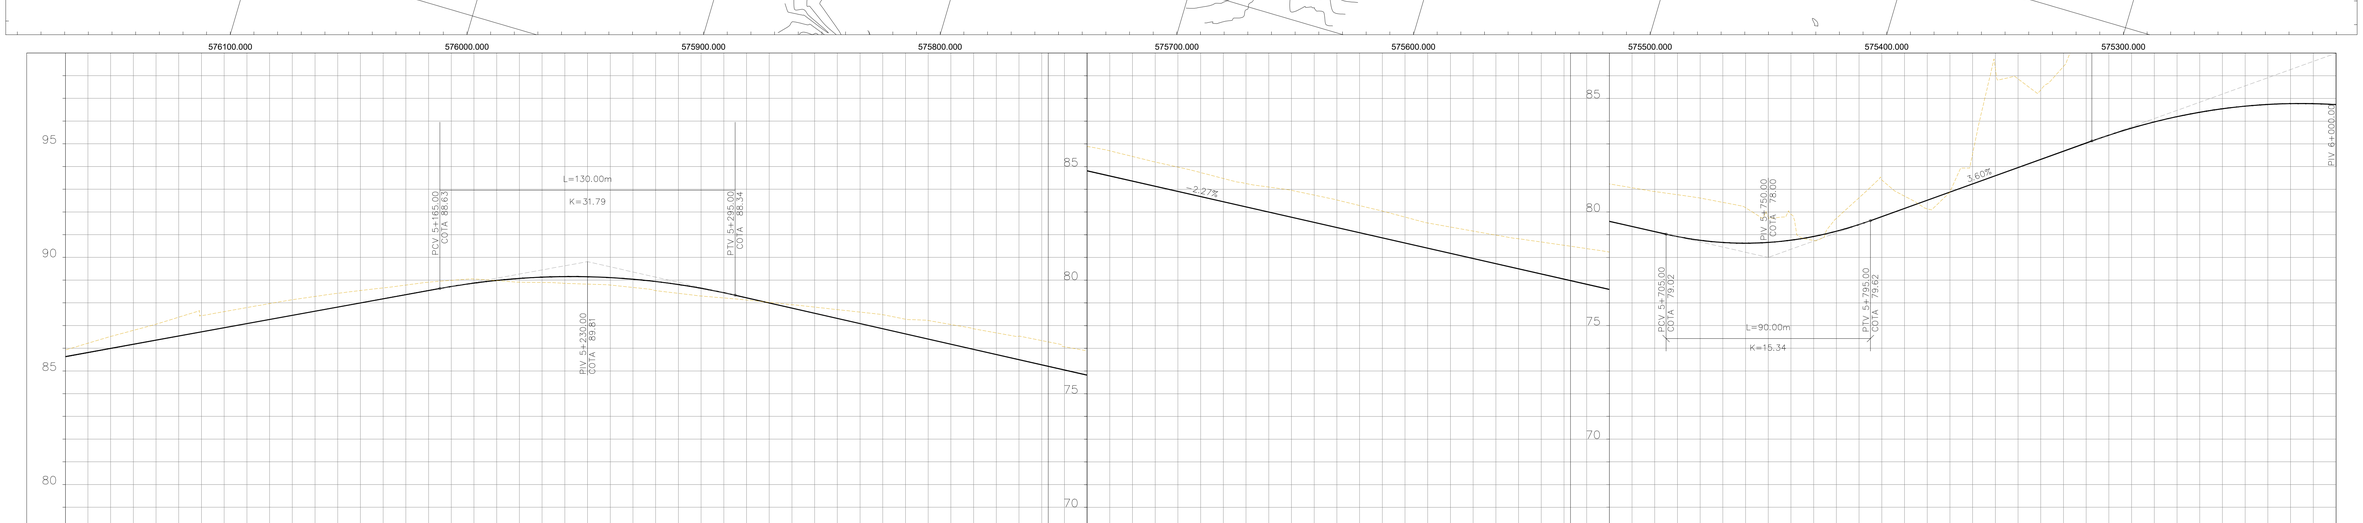

| | | |