

ABSCISAS: 7+000-8+000			
SEÑAL	ABSCISA	COORDENADAS	
		X	Y
	7+360	579528.10	9801715.75
	7+360	574242.69	9798499.04
	7+755	573956.84	9798227.82
	7+900	579388.75	9801586.52
	7+900	573844.30	9798135.13
	8+000	579043.71	9801267.48
	7+360	579528.10	9801715.75
	7+360	574242.69	9798499.04
	7+715	573985.56	9798255.79
	7+000	580188.27	9802327.43
	7+200	574366.86	9798600.06
	7+473	579461.92	9801654.68
	7+676	574013.16	9798282.73
	7+099	580114.52	9802259.89
	7+103	574441.75	9798662.09
	7+573	579425.34	9801620.60
	7+576	574083.27	9798354.11
	7+615	574056.46	9798326.53
	7+050	580151.40	9802293.66
	7+050	574482.38	9798695.74

km 7+000-8+000			
SIMBOLOGÍA			
TABLA GENERAL			
SEÑAL	CLAVE	DIMENSIONES (mm)	CANTIDAD
	R5-6	450X600	2
	R4-4 B	900X1200	1
	P6-17A	600X600	2
	D	450 x 600	2
	SR5-2	600X600	2
	R4-1 B	750X750	1
	P6-2A	600X600	4
	P6-2A	600X600	4
	P6-1A	600X600	1
	R7-5A	450 x 600	2

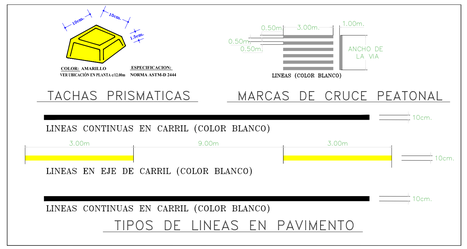

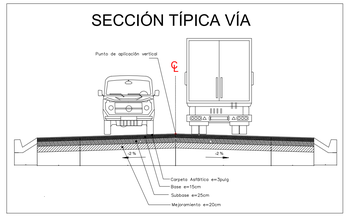



PREFECTURA DEL GUAYAS

Dirección de Obras Públicas

Kawsus CONSULTORÍA Y ASESORÍA

OBRA:

"ESTUDIOS Y DISEÑOS DEFINITIVOS DE LA VÍA SECTOR FÁTIMA–VILLAO LÍMITE PROVINCIAL, INCLUYE PUENTES EN EL CANTÓN PEDRO CARBO DE LA PROVINCIA DEL GUAYAS"


CONTIENE:


SEÑALIZACIÓN
7+000.00 – 8+000.00

PREFECTA:	UBICACIÓN:
AB. MARCELA AGUIÑAGA ADMINISTRACION 2023 – 2027	CANTÓN PEDRO CARBO

ELABORADO:	REVISADO:	APROBADO:
NELSON FERNANDO SALTO CUELLUS Firmado digitalmente por Firmado	CRISTIAN DANILO BUSTOS CABEZAS Firmado digitalmente por Firmado	BYRON BOLIVAR CHACHA CABEZAS Firmado digitalmente por Firmado
ING. WILSON SALTO ESPECIALISTA EN TRAFICO	ING. DANILO BUSTOS DIRECTOR DEL PROYECTO	ING. BYRON CHACHA ADMINISTRADOR DEL CONTRATO

ESCALA:	FECHA:	LAMINA:
HORIZONTAL:1:1000 VERTICAL:1:100	OCTUBRE 2025	08/12

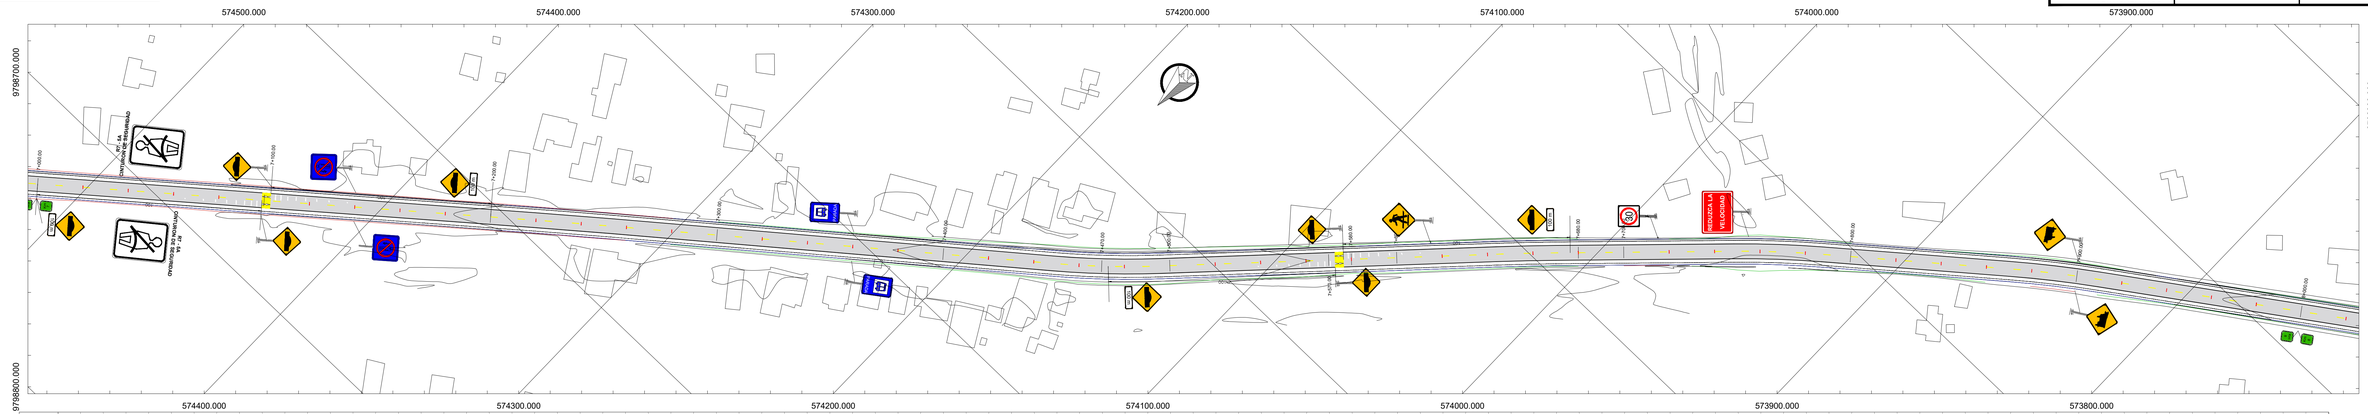

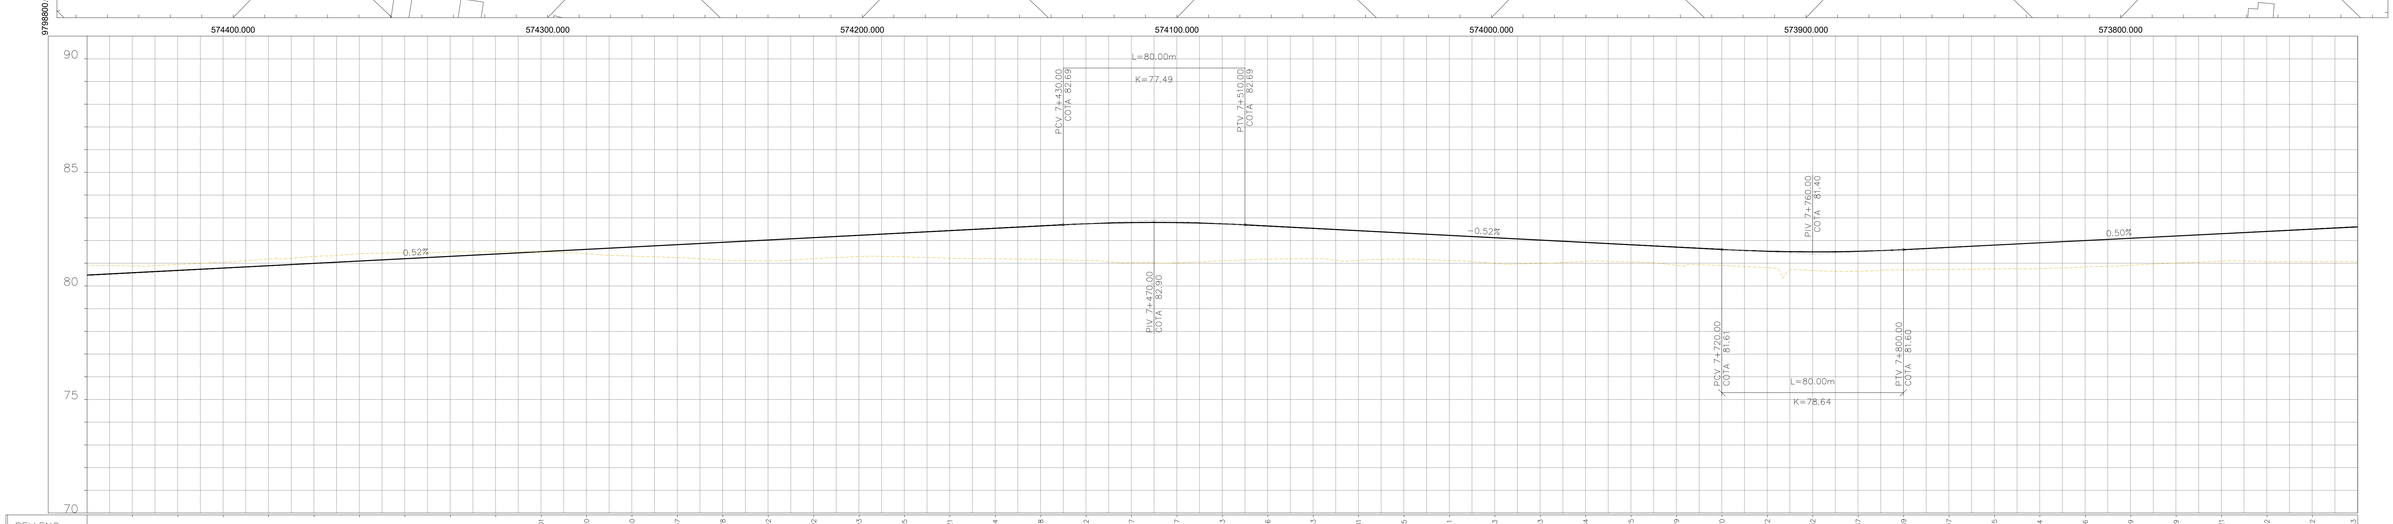

ABSCISA	7+000	7+020	7+040	7+060	7+080	7+100	7+120	7+140	7+160	7+180	7+200	7+220	7+240	7+260	7+280	7+300	7+320	7+340	7+360	7+380	7+400	7+420	7+440	7+460	7+480	7+500	7+520	7+540	7+560	7+580	7+600	7+620	7+640	7+660	7+680	7+700	7+720	7+740	7+760	7+780	7+800	7+820	7+840	7+860	7+880	7+900	7+920	7+940	7+960	7+980	8+000
COTAS TERRENO	80.908	80.885	80.949	81.046	81.187	81.299	81.413	81.458	81.491	81.522	81.496	81.416	81.315	81.249	81.141	81.107	81.202	81.296	81.283	81.224	81.198	81.167	81.123	81.022	81.020	81.106	81.183	81.204	81.128	81.182	81.117	80.992	80.990	81.081	81.062	80.915	80.903	80.810	80.682	80.651	80.707	80.730	80.752	80.763	80.840	80.909	81.009	81.089	81.075	81.077	81.072
COTAS PROYECTO	80.479	80.582	80.685	80.788	80.891	80.994	81.097	81.200	81.303	81.406	81.509	81.612	81.715	81.818	81.921	82.024	82.127	82.230	82.333	82.436	82.539	82.642	82.739	82.790	82.790	82.738	82.641	82.538	82.434	82.331	82.228	82.124	82.021	81.917	81.814	81.710	81.607	81.503	81.502	81.525	81.600	81.700	81.800	81.900	82.000	82.100	82.200	82.300	82.400	82.500	82.600
CORTE	0.43	0.30	0.26	0.26	0.30	0.30	0.32	0.26	0.19	0.12	0.01	0.20	0.40	0.57	0.78	0.92	0.92	0.93	1.05	1.21	1.34	1.48	1.62	1.77	1.77	1.63	1.46	1.33	1.31	1.15	1.11	1.13	1.03	0.84	0.75	0.79	0.70	0.72	0.82	0.87	0.89	0.97	1.05	1.14	1.16	1.19	1.19	1.21	1.32	1.42	1.53
RELLENO	

7+000.00 8+000.00