

| ABSCISAS: 9+000-10+000 | | | |
|---|---|---|---|
| SEÑAL | ABSCISA | COORDENADAS | |
| | | X | Y |
| | 9+130 | 578356.505 | 9800599.67 |
| | 9+195 | 572885.608 | 9797271.06 |
| | 9+145 | 572919.739 | 9797306.77 |
| | 9+180 | 578325.713 | 9800574.14 |
| | 9+095 | 572955.809 | 9797341.39 |
| | 9+230 | 578294.921 | 9800548.61 |
| | 10+000 | 578233.337 | 9800497.54 |
| | 9+775 | 578264.129 | 9800523.08 |
| | 9+775 | 572385.312 | 9796986.86 |
| | 9+238 | 572858.1 | 9797238.22 |
| | 9+260 | 572843.512 | 9797221.75 |
| | 9+281 | 572828.07 | 9797206.09 |
| | 9+302 | 572811.188 | 9797192 |
| | 9+324 | 572792.908 | 9797179.77 |
| | 9+345 | 572773.503 | 9797169.38 |
| | 9+367 | 572753.547 | 9797160.17 |
| | 9+090 | 578387.297 | 9800625.2 |
| | 9+520 | 572620.53 | 9797087.09 |

| km 9+000-10+000 | | | |
|---|---|---|---|
| SIMBOLOGÍA | | | |
| TABLA GENERAL | | | |
| SEÑAL | CLAVE | DIMENSIONES (mm) | CANTIDAD |
| | R4-1 B | 750X750 | 2 |
| | R4-1 B | 750X750 | 2 |
| | R4-1 A | 750X750 | 2 |
| | D | 450 x 600 | 2 |
| | P6-17A | 600X600 | 2 |
| | D6-2AD | 600X750 | 7 |
| | D6-2AI | 600X750 | |
| | P1-2AD | 600X600 | 1 |
| | P1-2AI | 600X600 | 1 |

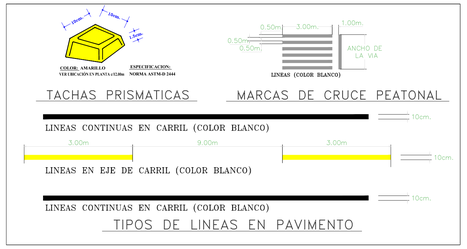

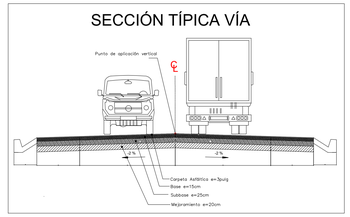



PREFECTURA DEL GUAYAS

Dirección de Obras Públicas

Kawsus CONSULTORÍA Y ASESORÍA

OBRA:

"ESTUDIOS Y DISEÑOS DEFINITIVOS DE LA VÍA SECTOR FÁTIMA–VILLAO LÍMITE PROVINCIAL, INCLUYE PUENTES EN EL CANTÓN PEDRO CARBO DE LA PROVINCIA DEL GUAYAS"

CONTIENE:


SEÑALIZACIÓN


9+000.00 – 10+000.00

| PREFECTA: | UBICACIÓN: |
|---|---|
| AB. MARCELA AGUIÑAGA ADMINISTRACION 2023 – 2027 | CANTÓN PEDRO CARBO |

| ELABORADO: | REVISADO: | APROBADO: |
|---|---|---|
| NELSON FERNANDO SALTO CUELLAR (Firmado digitalmente por Firmado) | CRISTIAN DANILO BUSTOS CABRERA (Firmado digitalmente por Firmado) | BYRON RODRIGO CHACHA CABRERA (Firmado digitalmente por Firmado) |
| ING. WILSON SALTO ESPECIALISTA EN TRAFICO | ING. DANILO BUSTOS DIRECTOR DEL PROYECTO | ING. BYRON CHACHA ADMINISTRADOR DEL CONTRATO |

| ESCALA: | FECHA: | LAMINA: |
|---|---|---|
| HORIZONTAL:1:1000 VERTICAL:1:100 | OCTUBRE 2025 | 10/12 |

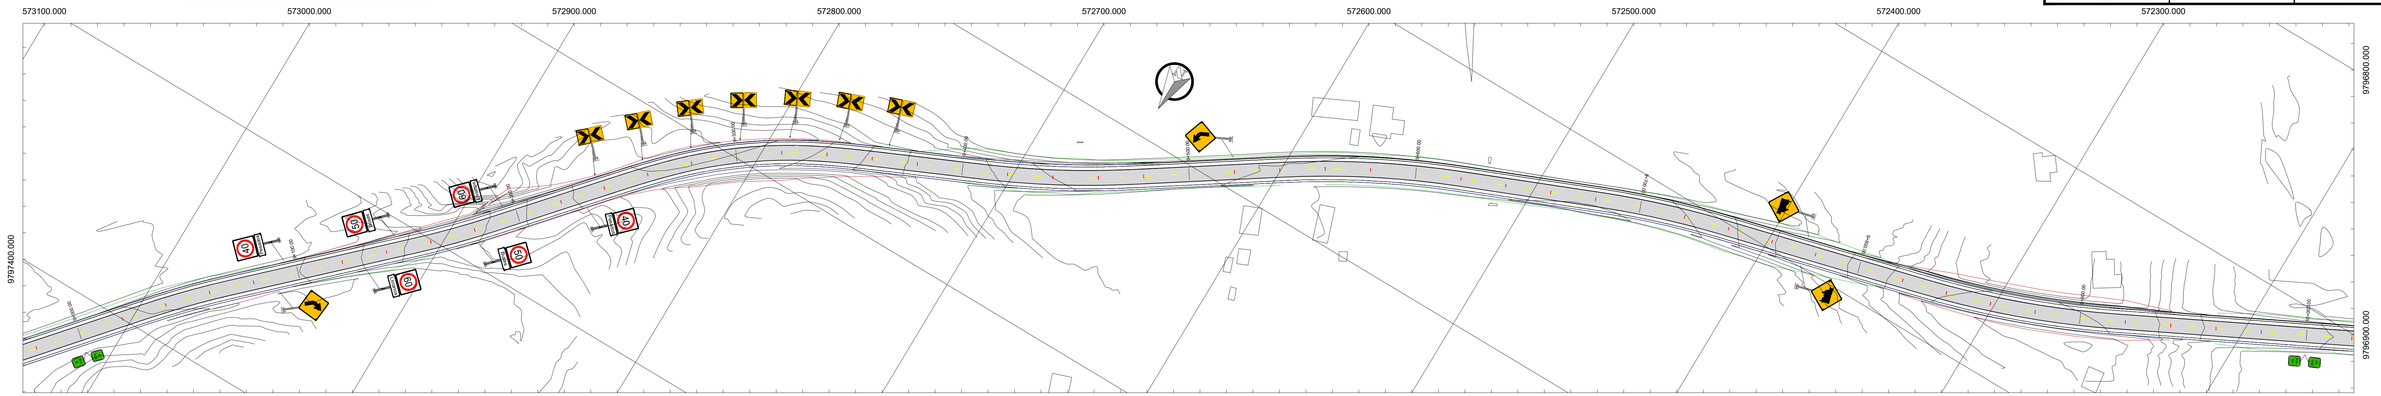

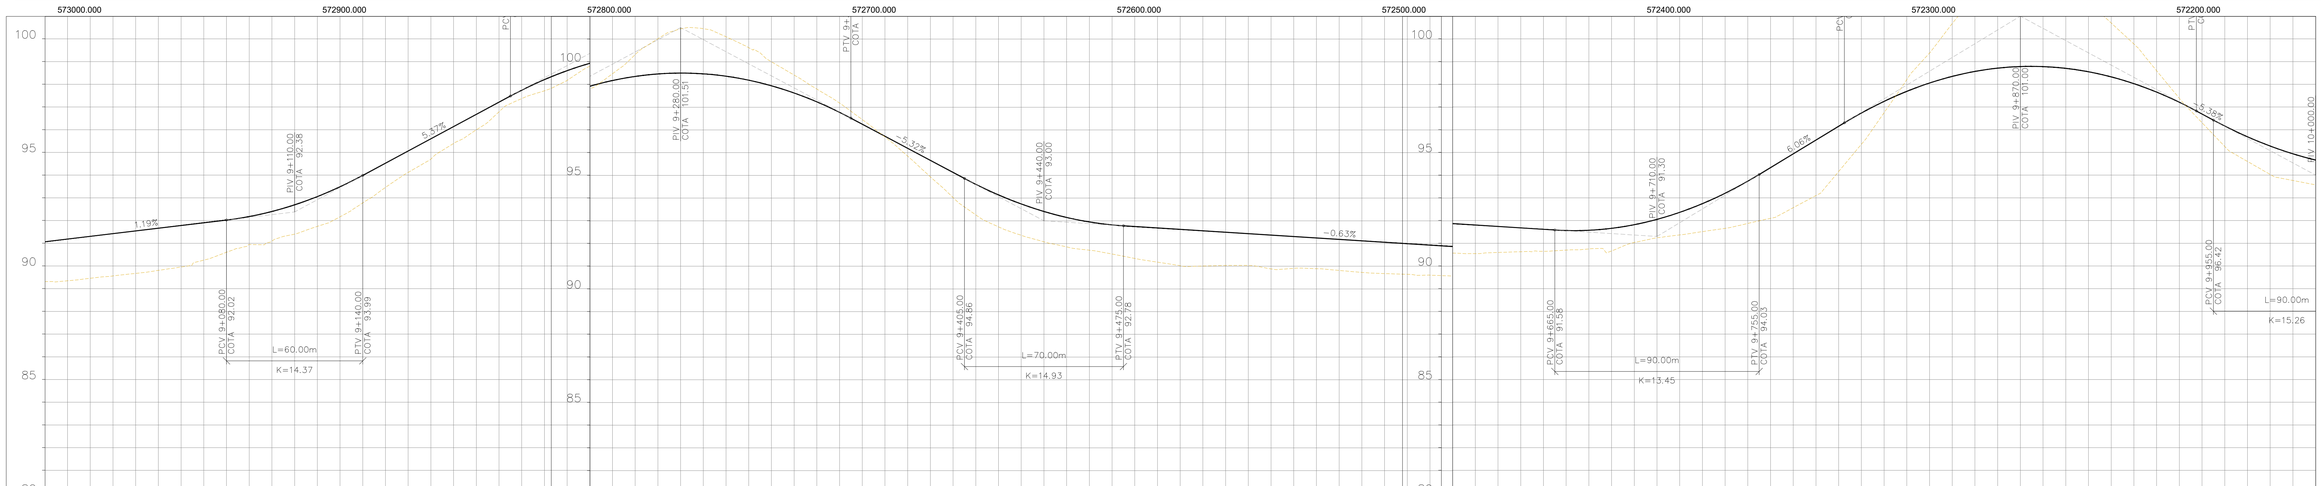
| | | |