

ABSCISAS: 10+000 - 11+000			
SEÑAL	ABSCISA	COORDENADAS	
		X	Y
	10+200	571991.41	9796835.24
	10+300	571899.68	9796794.21
	10+250	571943.57	9796820.69
	10+250	571947.51	9796808.74
	10+300	571895.74	9796806.15
	10+967	571274.18	9796570.59
	10+200	571995.33	9796823.24
	10+959	571277.14	9796584.44
	10+678	571531.95	9796702.03
	10+886	571343.43	9796613.49
	10+000	572172.40	9796916.50
	10+718	571494.93	9796686.90
	10+718	571499.67	9796675.36
	10+833	571390.31	9796637.51
	10+779	571438.90	9796662.80

km 10+000-11+000			
SIMBOLOGÍA			
TABLA GENERAL			
SEÑAL	CLAVE	DIMENSIONES (mm)	CANTIDAD
	R4-1 B	750X750	2
	R4-1 B	750X750	2
	R4-1 A	750X750	3
	R5-6	450X600	1
	R4-4 B	900X1200	1
PARADERO DE VILLAO	I1-3c	*	1
	D	450 x 600	2
	SR5-2	600X600	2
	R4-1 B	750X750	1
	P6-1A	600X600	2

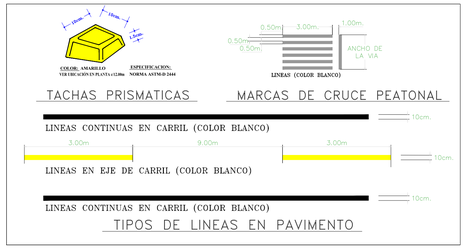

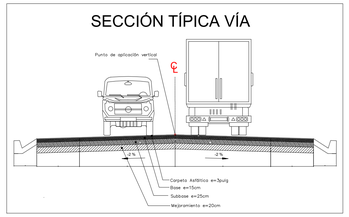



PREFECTURA DEL GUAYAS

Dirección de Obras Públicas

Kawsus CONSULTORÍA Y ASESORÍA

OBRA:

"ESTUDIOS Y DISEÑOS DEFINITIVOS DE LA VÍA SECTOR FÁTIMA–VILLAO LÍMITE PROVINCIAL, INCLUYE PUENTES EN EL CANTÓN PEDRO CARBO DE LA PROVINCIA DEL GUAYAS"

CONTIENE:


SEÑALIZACIÓN


10+000.00 – 11+000.00

PREFECTA:	UBICACIÓN:
AB. MARCELA AGUIÑAGA ADMINISTRACION 2023 – 2027	CANTÓN PEDRO CARBO

ELABORADO:	REVISADO:	APROBADO:
NELSON FERNANDO SALTO CUELLUS	CRISTIAN DANILO BUSTOS CABRERA	BYRON RODRIGO CHACHA CABRERA
ING. WILSON SALTO ESPECIALISTA EN TRAFICO	ING. DANILO BUSTOS DIRECTOR DEL PROYECTO	ING. BYRON CHACHA ADMINISTRADOR DEL CONTRATO

ESCALA:	FECHA:	LAMINA:
HORIZONTAL:1:1000 VERTICAL:1:100	OCTUBRE 2025	11/12

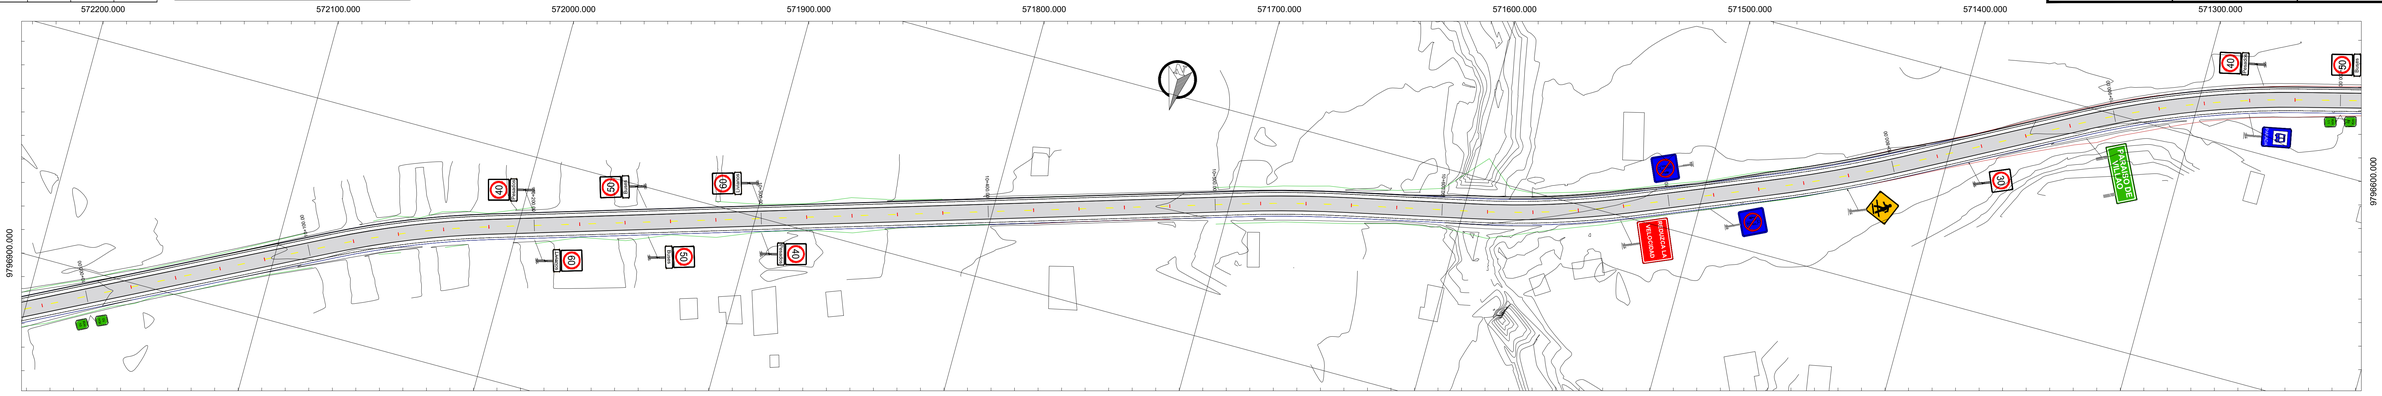

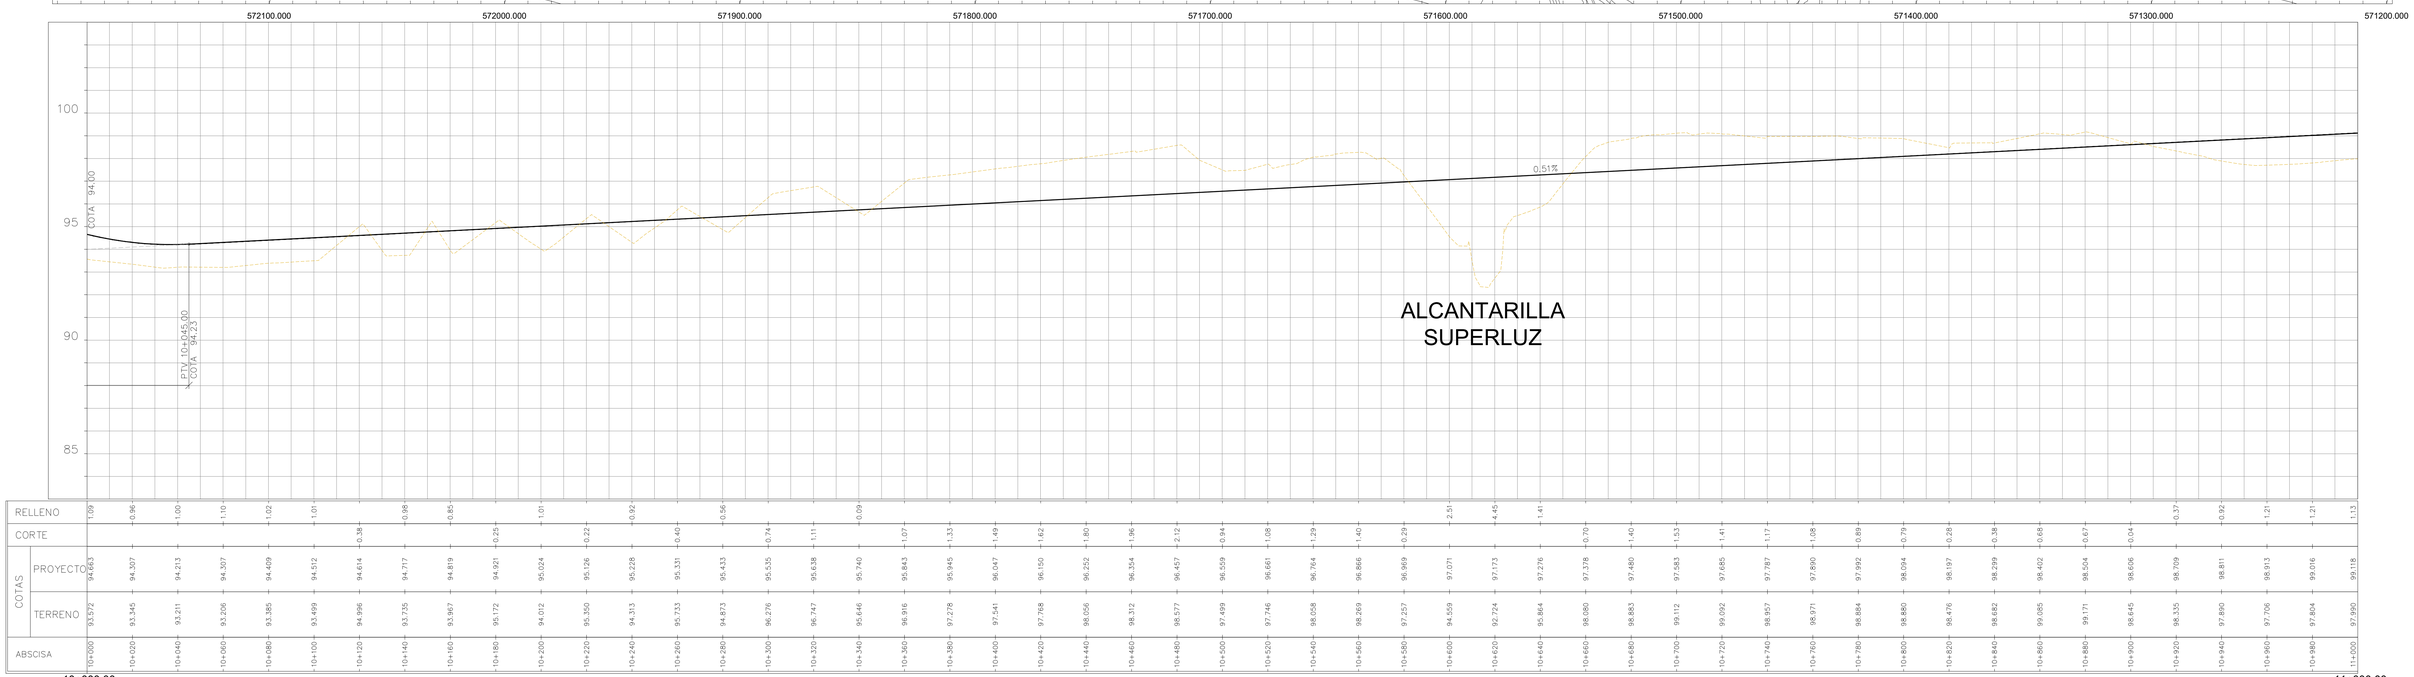

	ABSCISA	RELLENO	CORTE	COTAS PROYECTO	COTAS TERRENO
	10+000	1.09		94.663	93.572
	10+020	0.96		94.307	93.345
	10+040	1.00		94.213	93.211
	10+060	1.10		94.307	93.206
	10+080	1.02		94.409	93.385
	10+100	1.01		94.512	93.499
	10+120		0.38	94.614	94.996
	10+140	0.98		94.717	93.735
	10+160	0.85		94.819	93.967
	10+180		0.25	94.921	95.172
	10+200	1.01		95.024	94.012
	10+220	0.22		95.126	95.350
	10+240	0.92		95.228	94.313
	10+260		0.40	95.331	95.733
	10+280		0.56	95.433	94.873
	10+300		0.74	95.535	96.276
	10+320		1.11	95.638	96.747
	10+340	0.09		95.740	95.646
	10+360	1.07		95.843	96.916
	10+380	1.33		95.945	97.278
	10+400	1.49		96.047	97.541
	10+420	1.62		96.150	97.768
	10+440	1.80		96.252	98.056
	10+460	1.96		96.354	98.312
	10+480	2.12		96.457	98.577
	10+500	0.94		96.559	97.499
	10+520	1.08		96.661	97.746
	10+540	1.29		96.764	98.058
	10+560	1.40		96.866	98.269
	10+580	0.29		96.969	97.257
	10+600	2.51		97.071	94.559
	10+620	4.45		97.173	92.724
	10+640	1.41		97.276	95.864
	10+660	0.70		97.378	98.080
	10+680	1.40		97.480	98.883
	10+700	1.53		97.583	99.112
	10+720	1.41		97.685	99.092
	10+740	1.17		97.787	98.957
	10+760	1.08		97.890	98.971
	10+780	0.89		97.992	98.884
	10+800	0.79		98.094	98.880
	10+820	0.28		98.197	98.476
	10+840	0.38		98.299	98.682
	10+860	0.68		98.402	99.085
	10+880	0.67		98.504	99.171
	10+900	0.04		98.606	98.645
	10+920		0.37	98.709	98.335
	10+940	0.92		98.811	97.890
	10+960	1.21		98.913	97.706
	10+980	1.21		99.016	97.804
	11+000	1.13		99.118	97.990