




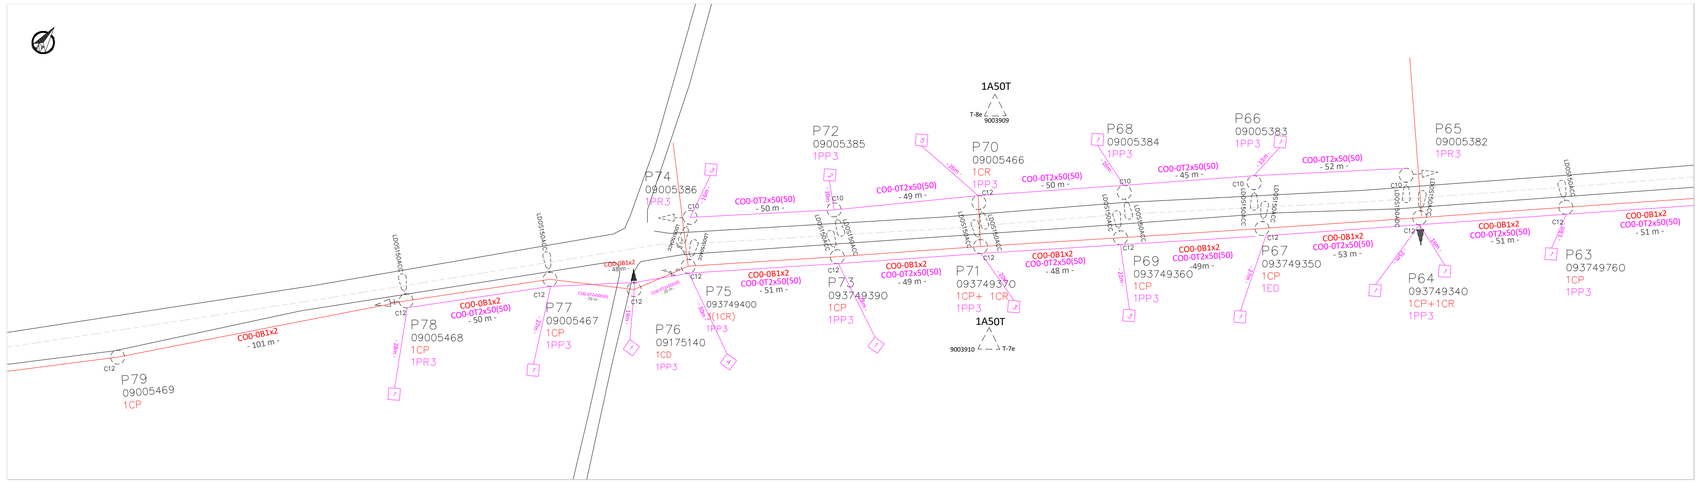

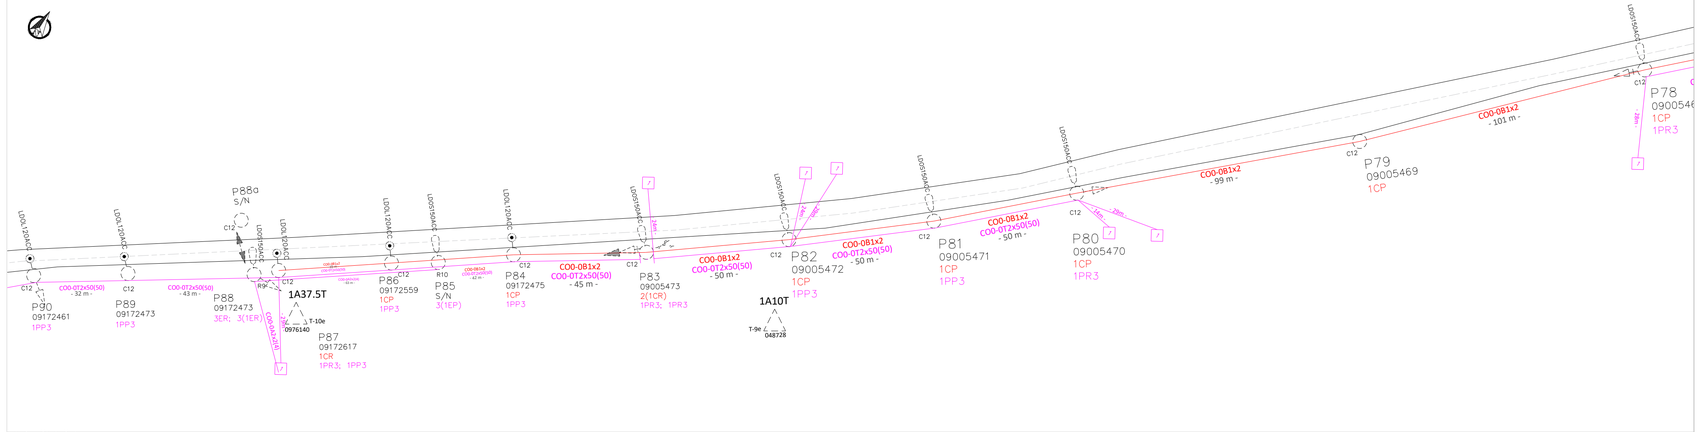

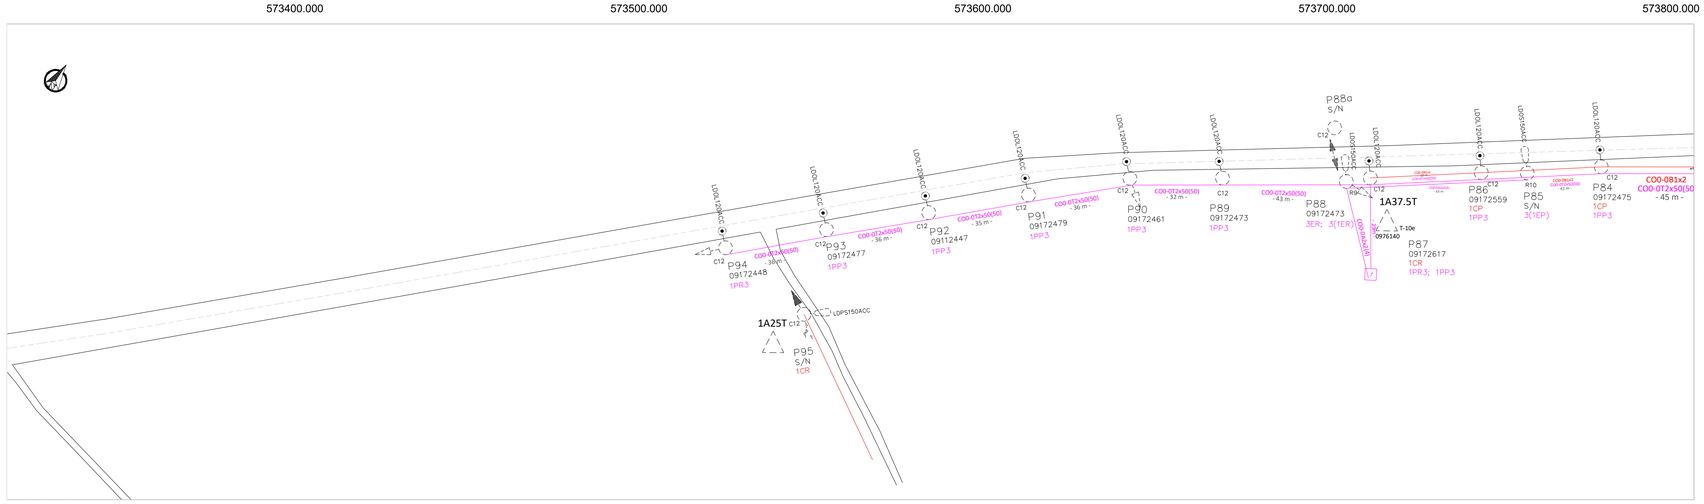

Dirección de Obras Públicas

PREFECTURA DEL GUAYAS

Kawsus CONSULTORÍA Y ASESORÍA

OBRA "ESTUDIOS Y DISEÑOS DEFINITIVOS DE LA VÍA SECTOR FÁTIMA - VILLAO LÍMITE PROVINCIAL, INCLUYE PUENTES EN EL CANTÓN PEDRO CARBO DE LA PROVINCIA DEL GUAYAS"

CONTIENE: RED ELÉCTRICA EXISTENTE VIA SECTOR FÁTIMA- VILLAO

PREFECTA	UBICACIÓN
AB. MARCELA AGUIÑAGA ADMINISTRACIÓN 2023 - 2027	CANTÓN PEDRO CARBO

ELABORADO	REVISADO	APROBADO
VICTOR ISRAEL ZHIGUE TENE	CRISTIAN DANILO BUSTOS CABRERA	BYRON RODRIGO CHACHA CABRERA
ING. VICTOR ZHIGUE TENE INGENIERO ELÉCTRICO	ING. DANILO BUSTOS DIRECTOR DEL PROYECTO	ING. BYRON CHACHA ADMINISTRADOR DE CONTRATO

ESCALA	FECHA	LÁMINA
	OCTUBRE 2025	KAW-PGY-PLN-ELE-EXI-005

UBICACIÓN GENERAL

SIMBOLOGÍA

DESCRIPCIÓN	SIMBOLO PROYECTADO	SIMBOLO EXISTENTE
POSTE HORMIGON ARMADO CIRCULAR DE n METROS	Cn	Cn
POSTE HORMIGON ARMADO RECTANGULAR DE n METROS	Rn	Rn
POSTE PLÁSTICO REFORZADO CON FIBRA DE VIDRIO CIRCULAR DE n METROS	Cn	Cn
TENSOR A TIERRA SIMPLE EN BAJO VOLTAJE		
TENSOR A TIERRA SIMPLE EN MEDIO VOLTAJE		
TENSOR A TIERRA DOBLE		
TENSOR POSTE A POSTE SIMPLE EN BAJO VOLTAJE		
TENSOR POSTE A POSTE SIMPLE EN MEDIO VOLTAJE		
TENSOR FAROL SIMPLE EN BAJO VOLTAJE		
TENSOR FAROL DOBLE		
PROYECTOR SODIO n W AUTOCONTROLADA NIVEL DE POTENCIA CONSTANTE	nAC	nAC
LUMINARIA LED nW AUTOCONTROLADA NIVEL DE POTENCIA CONSTANTE	nAC	nAC
LUMINARIA Na CERRADA nW AUTOCONTROLADA NIVEL DE POTENCIA CONSTANTE	nAC	nAC
TRANSFORMADOR 1F AUTOPROTEGIDO n kVA EN POSTE	An	An
RED DE MEDIO VOLTAJE		
RED DE BAJO VOLTAJE		
SECCIONADOR mF FUSIBLE UNIPOLAR ABIERTO nA	mFn	mFn

SIMBOLOGÍA

DESCRIPCIÓN	SIMBOLO
VIA EXISTENTE	