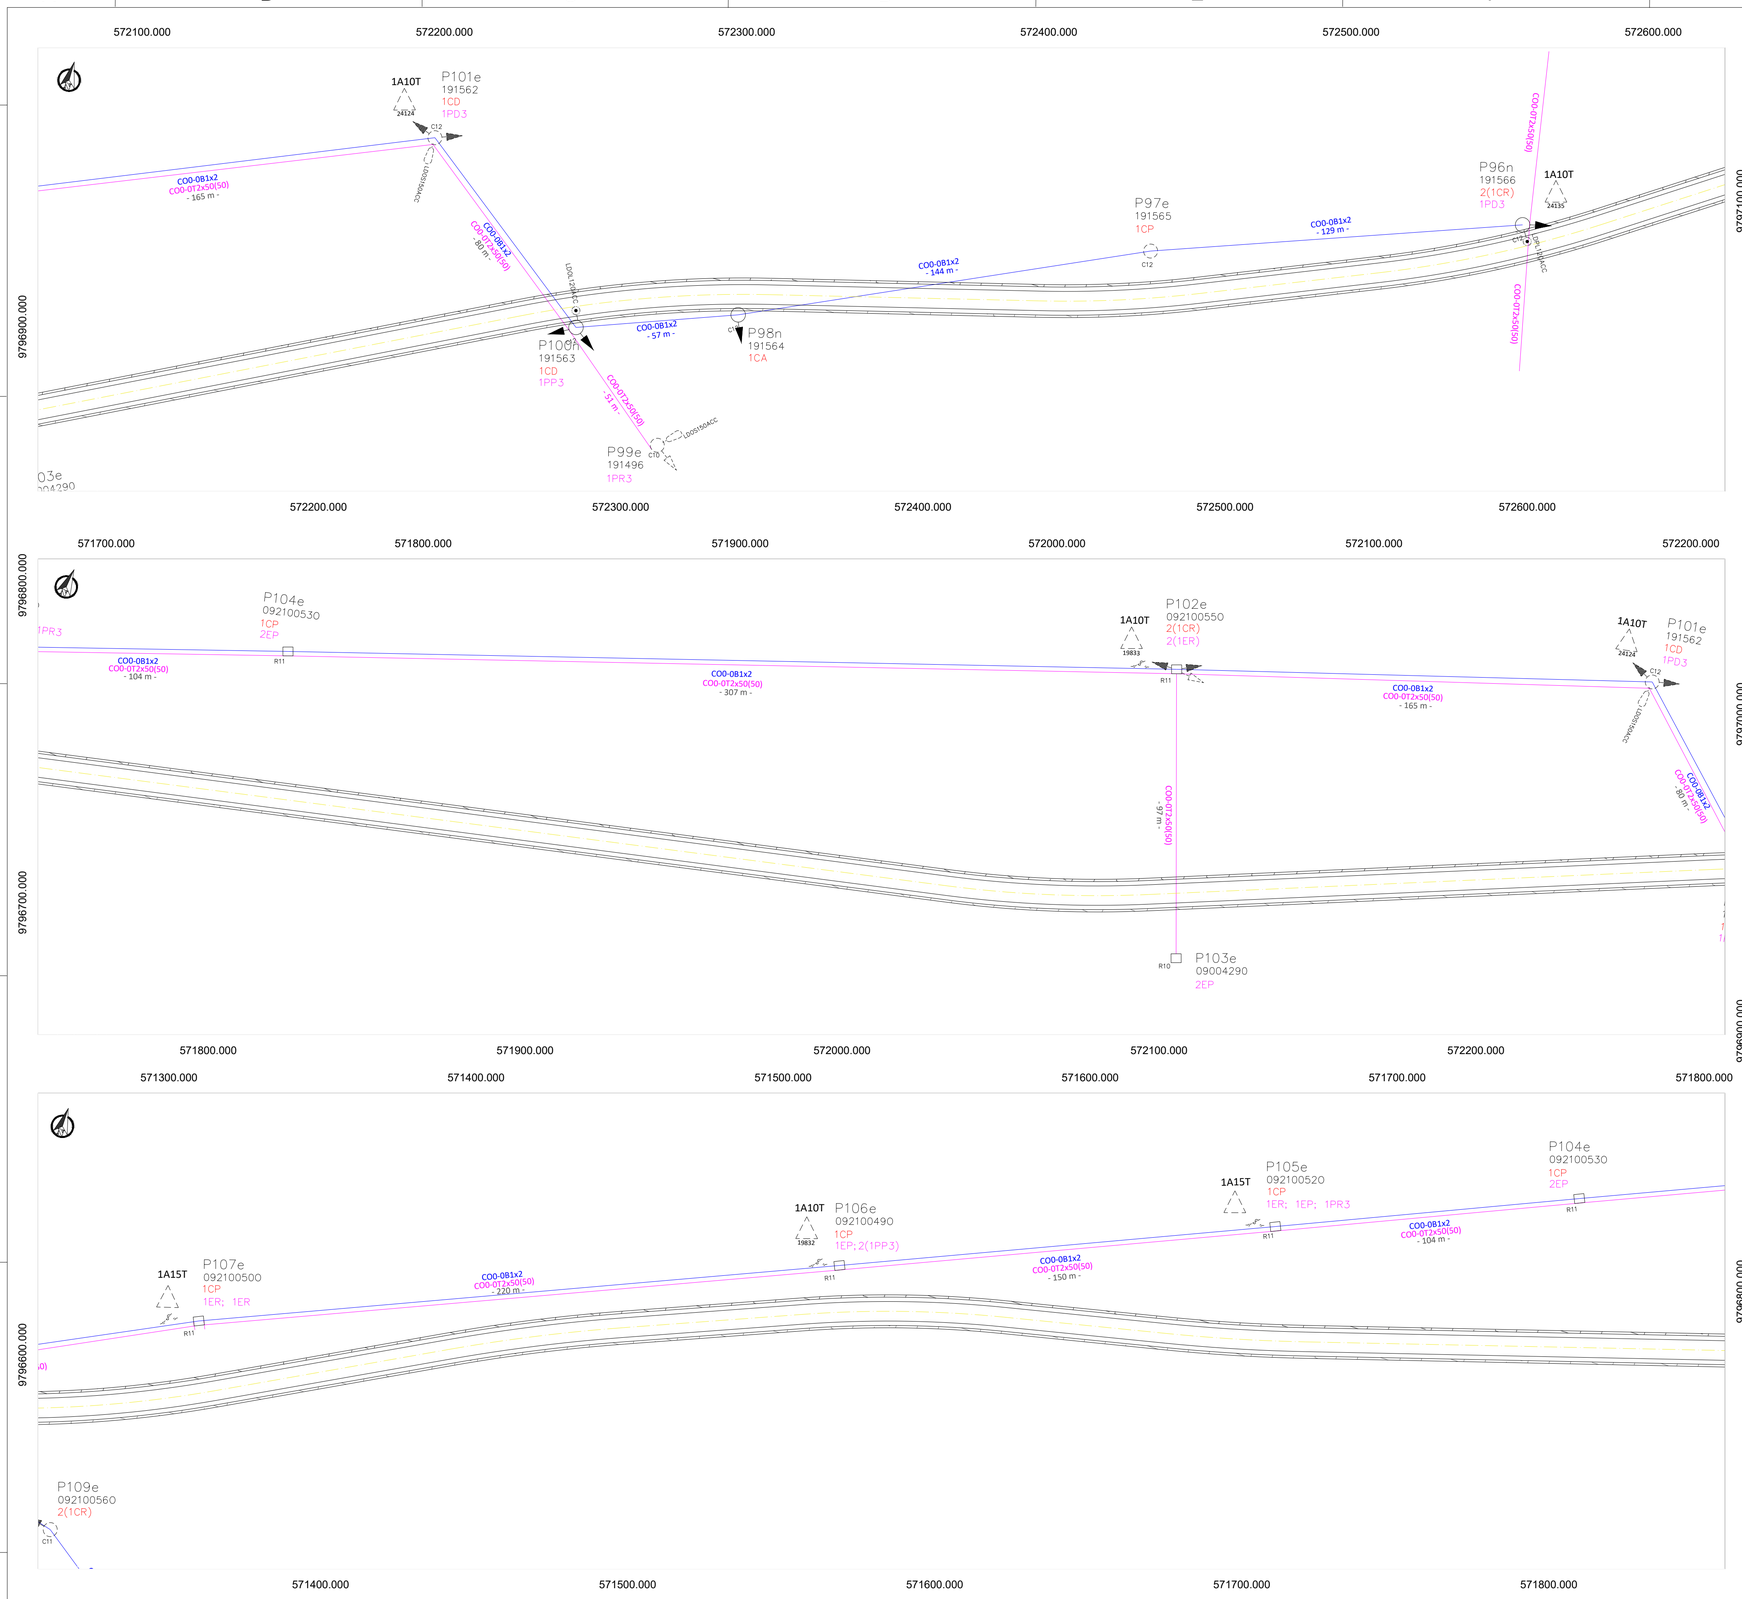


PREFECTURA DEL GUAYAS

Dirección de Obras Públicas


Kawsus CONSULTORÍA Y ASESORÍA

OBRA "ESTUDIOS Y DISEÑOS DEFINITIVOS DE LA VÍA SECTOR FÁTIMA - VILLAO LÍMITE PROVINCIAL, INCLUYE PUENTES EN EL CANTÓN PEDRO CARBO DE LA PROVINCIA DEL GUAYAS"

CONTIENE RED ELÉCTRICA PROYECTADA VIA SECTOR FÁTIMA- VILLAO

PREFECTA AB. MARCELA AGUIÑAGA ADMINISTRACIÓN 2023 - 2027		UBICACIÓN CANTÓN PEDRO CARBO
ELABORADO	REVISADO	APROBADO
Documento electrónicamente por: VICTOR ISRAEL ZHIGUE TENE Validar únicamente con FirmaEC	Documento electrónicamente por: CRISTIAN DANILO BUSTOS CABRERA Validar únicamente con FirmaEC	Documento electrónicamente por: BYRON RODRIGO CHACHA CABRERA Validar únicamente con FirmaEC
ING. VICTOR ZHIGUE TENE INGENIERO ELÉCTRICO	ING. DANILO BUSTOS DIRECTOR DEL PROYECTO	ING. BYRON CHACHA ADMINISTRADOR DE CONTRATO
ESCALA	FECHA DICIEMBRE 2025	LÁMINA KAW-PGY-PLN-ELE-PR-006

UBICACIÓN GENERAL

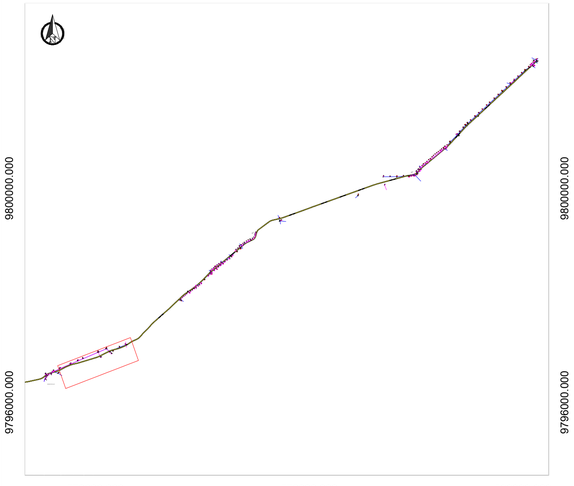

SIMBOLOGÍA

DESCRIPCIÓN	SIMBOLO PROYECTADO	SIMBOLO EXISTENTE
POSTE HORMIGON ARMADO CIRCULAR DE n METROS	$_{n}$	$_{Cn}$
POSTE HORMIGON ARMADO RECTANGULAR DE n METROS	$_{Rn}$	$_{Rn}$
POSTE PLÁSTICO REFORZADO CON FIBRA DE VIDRIO CIRCULAR DE n METROS	$_{Cn}$	$_{Cn}$
TENSOR A TIERRA SIMPLE EN BAJO VOLTAJE		
TENSOR A TIERRA SIMPLE EN MEDIO VOLTAJE		
TENSOR A TIERRA DOBLE		
TENSOR POSTE A POSTE SIMPLE EN BAJO VOLTAJE		
TENSOR POSTE A POSTE SIMPLE EN MEDIO VOLTAJE		
TENSOR FAROL SIMPLE EN BAJO VOLTAJE		
TENSOR FAROL DOBLE		
PROYECTOR SODIO n W AUTOCONTROLADA NIVEL DE POTENCIA CONSTANTE	$_{nAC}$	$_{nAC}$
LUMINARIA LED nW AUTOCONTROLADA NIVEL DE POTENCIA CONSTANTE	$_{nAC}$	$_{nAC}$
LUMINARIA Na CERRADA nW AUTOCONTROLADA NIVEL DE POTENCIA CONSTANTE	$_{nAC}$	$_{nAC}$
TRANSFORMADOR 1F AUTOPROTEGIDO n kVA EN POSTE	$_{An}$	$_{An}$
RED DE MEDIO VOLTAJE		
RED DE BAJO VOLTAJE		
SECCIONADOR mF FUSIBLE UNIPOLAR ABIERTO nA	$_{mFn}$	$_{mFn}$

SIMBOLOGÍA

DESCRIPCIÓN	SIMBOLO
VIA PROYECTADA	
CENTRO VIA PROYECTADA	