

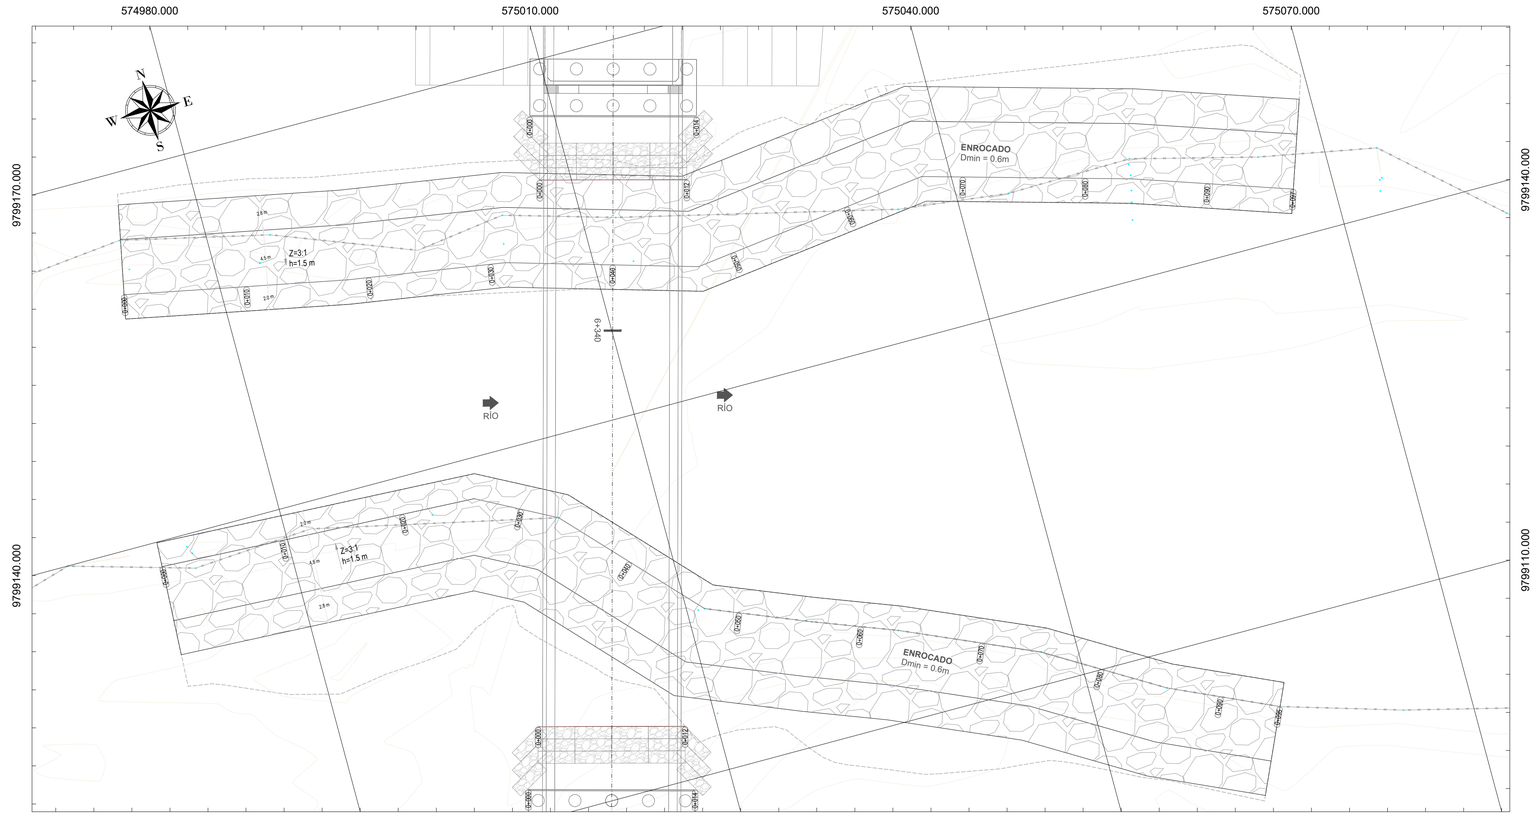


VISTA EN PLANTA
ESCALA: 1_____250

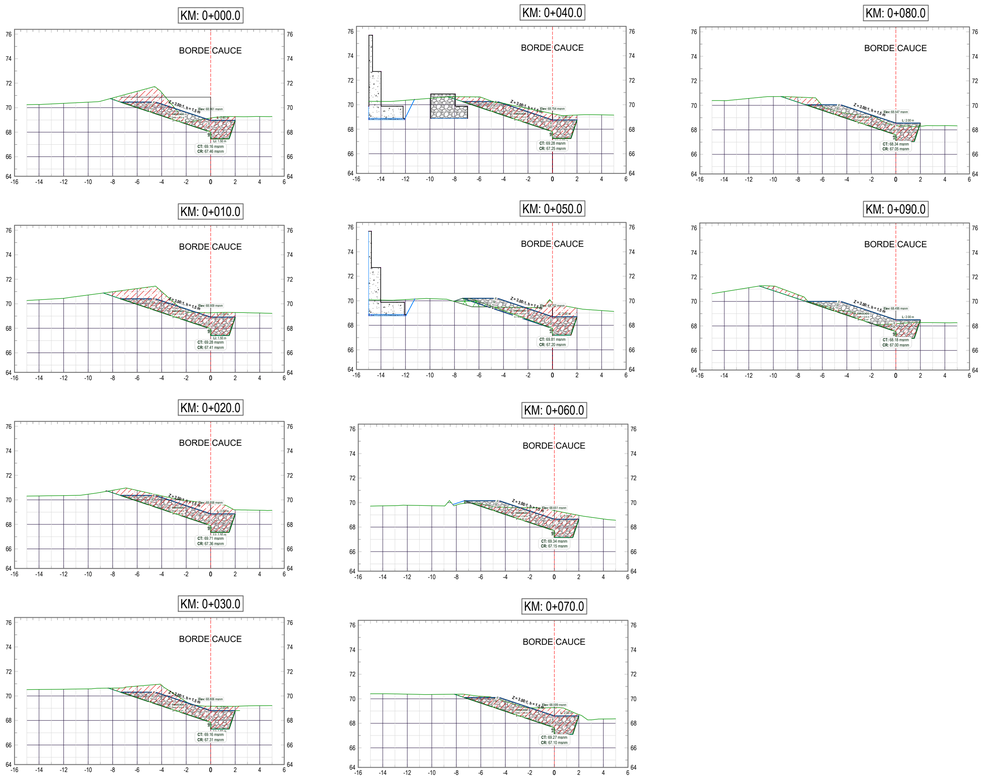

SECCIONES TRANSVERSALES MÁRGEN IZQUIERDO
ESCALA: 1_____250

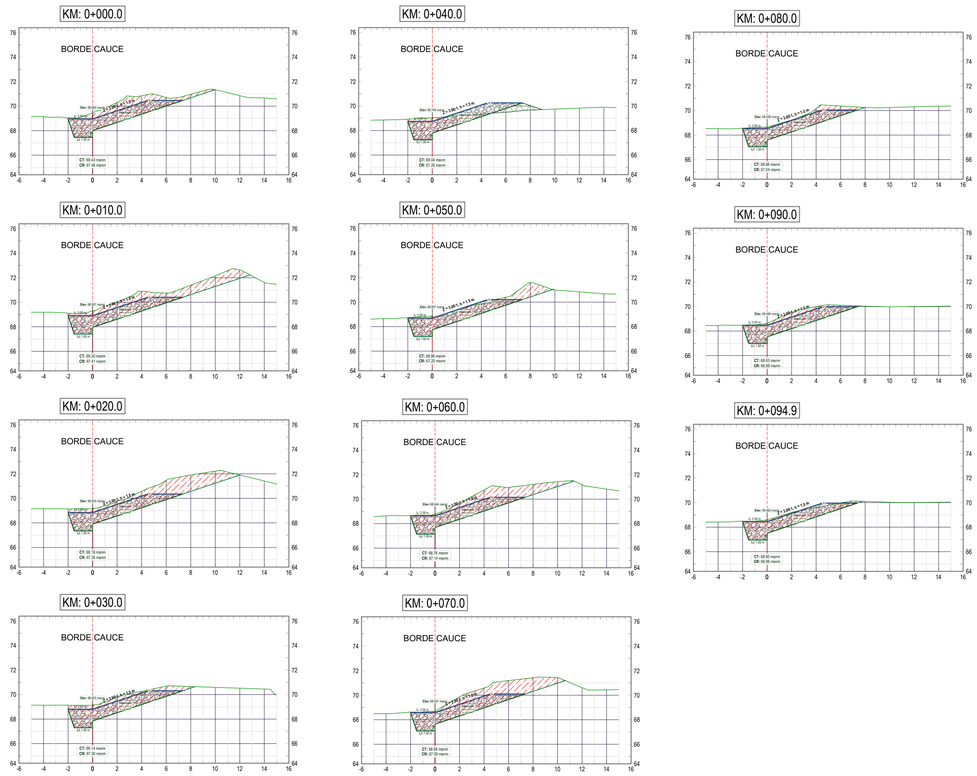

SECCIONES TRANSVERSALES MÁRGEN DERECHO
ESCALA: 1_____250

PREFECTURA CIUDADANA DEL GUAYAS

Dirección Provincial de
Estudios y Fiscalización

Kawsus CONSULTORIA Y ASESORÍA

OBRA "ESTUDIOS Y DISEÑOS DEFINITIVOS DE LA VÍA SECTOR FÁTIMA - VILLAO LÍMITE PROVINCIAL, INCLUYE PUENTES EN EL CANTÓN PEDRO CARBO DE LA PROVINCIA DEL GUAYAS"

CONTIENE: PLANTA Y SECCIONES DE ENROCADOS PUENTE 2

PREFECTA	UBICACIÓN
AB. MARCELA AGUIÑAGA ADMINISTRACIÓN 2023 - 2027	CANTÓN PEDRO CARBO

ELABORADO	REVISADO	APROBADO
SANTIAGO AURELIO OCHOA GARCIA	CRISTIAN DANILO BUSTOS CABRERA	GABRIEL SIMON MOREIRA CHOCHO
ING. AURELIO OCHOA ESPECIALISTA HIDROLÓGICO HIDRÁULICO	ING. DANILO BUSTOS DIRECTOR DEL PROYECTO	ING. GABRIEL MOREIRA ADMINISTRADOR DEL CONTRATO
ESCALA: INDICADAS	FECHA: MAYO 2025	LÁMINA: KAW-PGY-PLN-ENR-002