



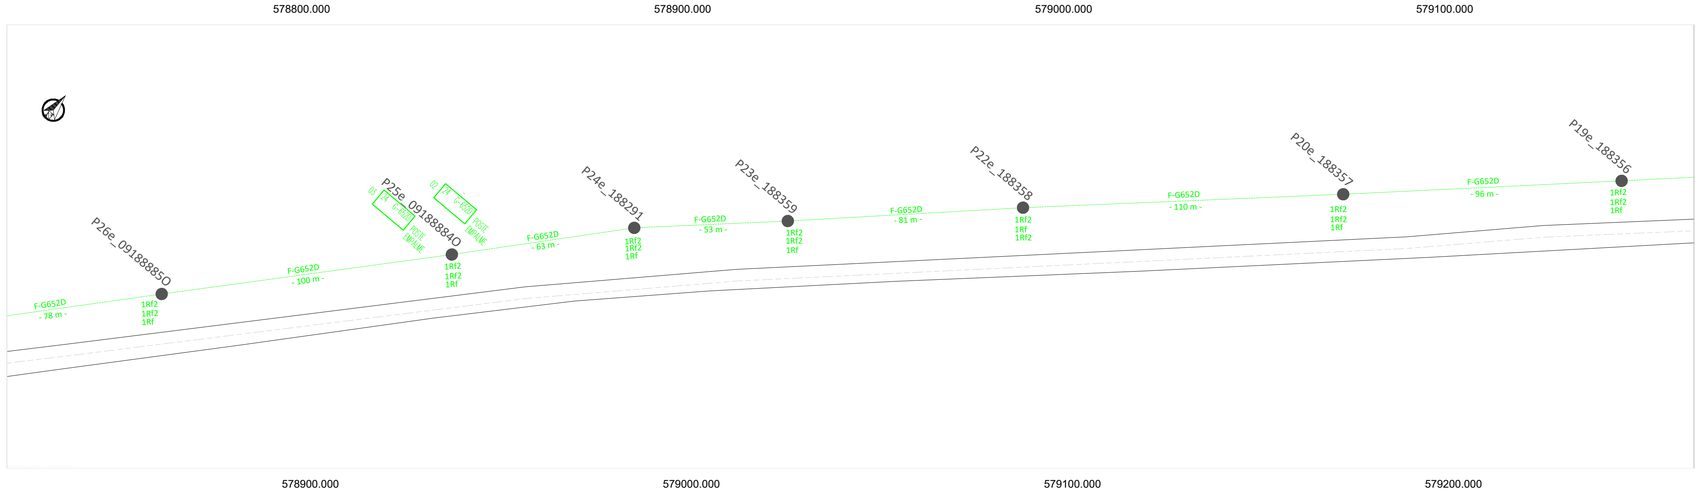

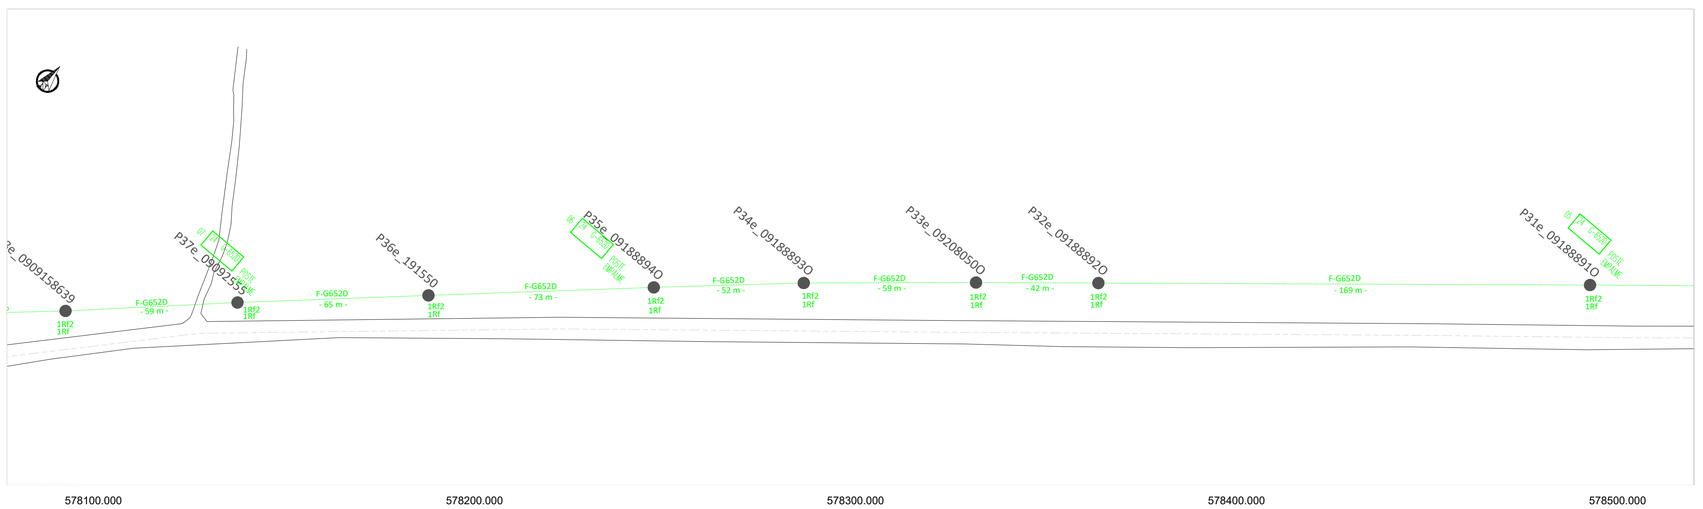

PREFECTURA DEL GUAYAS

Dirección de Obras Públicas


Kawsus CONSULTORÍA Y ASESORÍA

OBRA "ESTUDIOS Y DISEÑOS DEFINITIVOS DE LA VÍA SECTOR FÁTIMA - VILLAO LÍMITE PROVINCIAL, INCLUYE PUENTES EN EL CANTÓN PEDRO CARBO DE LA PROVINCIA DEL GUAYAS"

CONTIENE RED DE TELECOMUNICACIONES EXISTENTE VIA SECTOR FÁTIMA- VILLAO

PREFECTA: AB. MARCELA AGUIÑAGA ADMINISTRACIÓN 2023 - 2027		UBICACIÓN: CANTÓN PEDRO CARBO
ELABORADO: VICTOR ISRAEL ZHIGUE TENE — ING. VICTOR ZHIGUE TENE, INGENIERO ELÉCTRICO	REVISADO: CRISTIAN DANILO BUSTOS CABRERA — ING. DANILO BUSTOS, DIRECTOR DEL PROYECTO	APROBADO: BYRON RODRIGO CHACHA CABRERA — ING. BYRON CHACHA, ADMINISTRADOR DE CONTRATO
ESCALA	FECHA: OCTUBRE 2025	LÁMINA: KAW-PGY-PLN-TELECOM-EXI-002

UBICACIÓN GENERAL

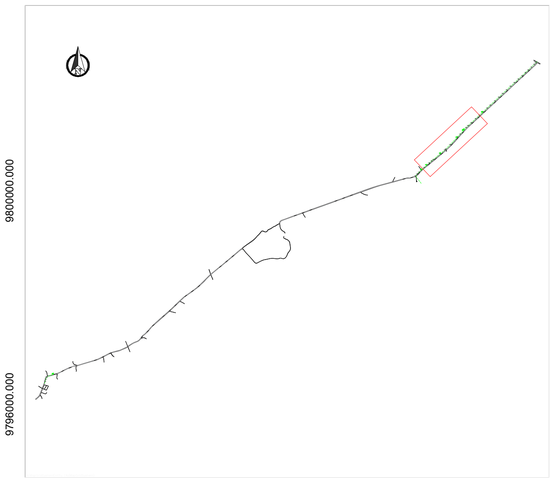

SIMBOLOGÍA

DESCRIPCIÓN	SÍMBOLO
POSTE HORMIGON ARMADO	●
CAJA DE DISTRIBUCIÓN ÓPTICA AÉREA	
RESERVA DE FIBRA	24 F-652D POSTE IMPLME
HERRAJE DE RETENCIÓN- SIN PREFORMADO	1Rf
HERRAJE DE RETENCIÓN- 1 EXTENSIÓN- 1 PREFORMADO	1Rf1
HERRAJE DE RETENCIÓN- 2 EXTENSIONES- 2 PREFORMADOS	1Rf2
HERRAJE DE PASO TIPO B	1Sf
CONDUCTOR FIBRA EXISTENTE	F-G652D