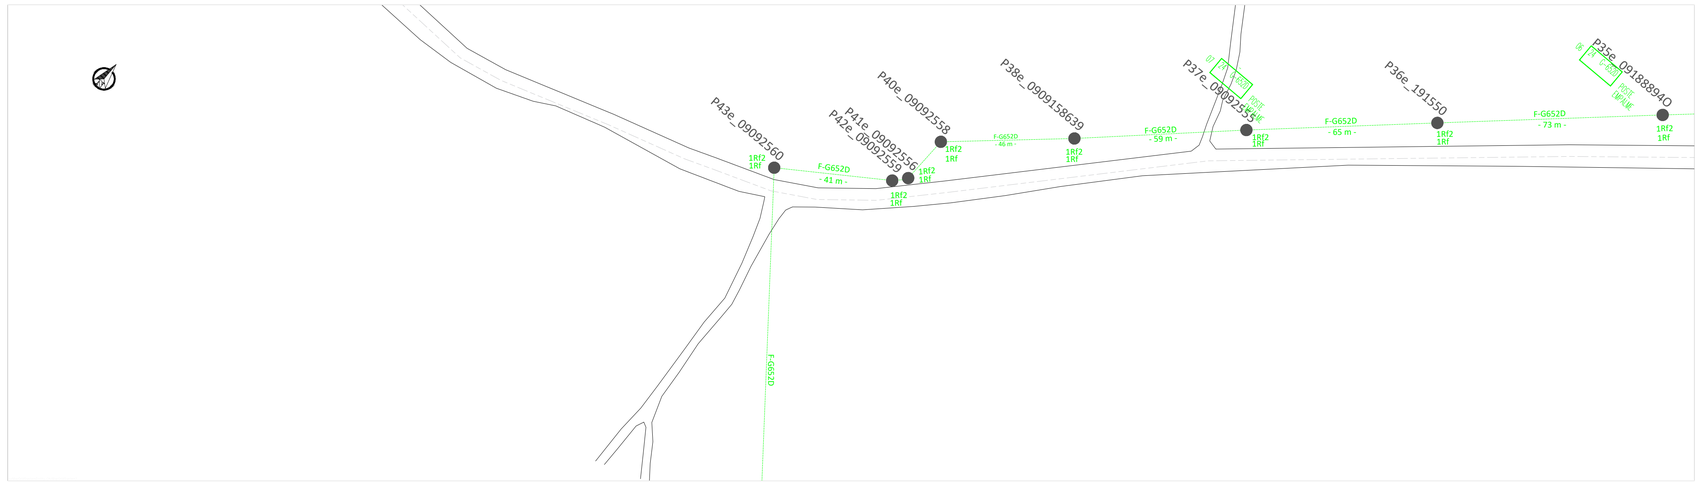
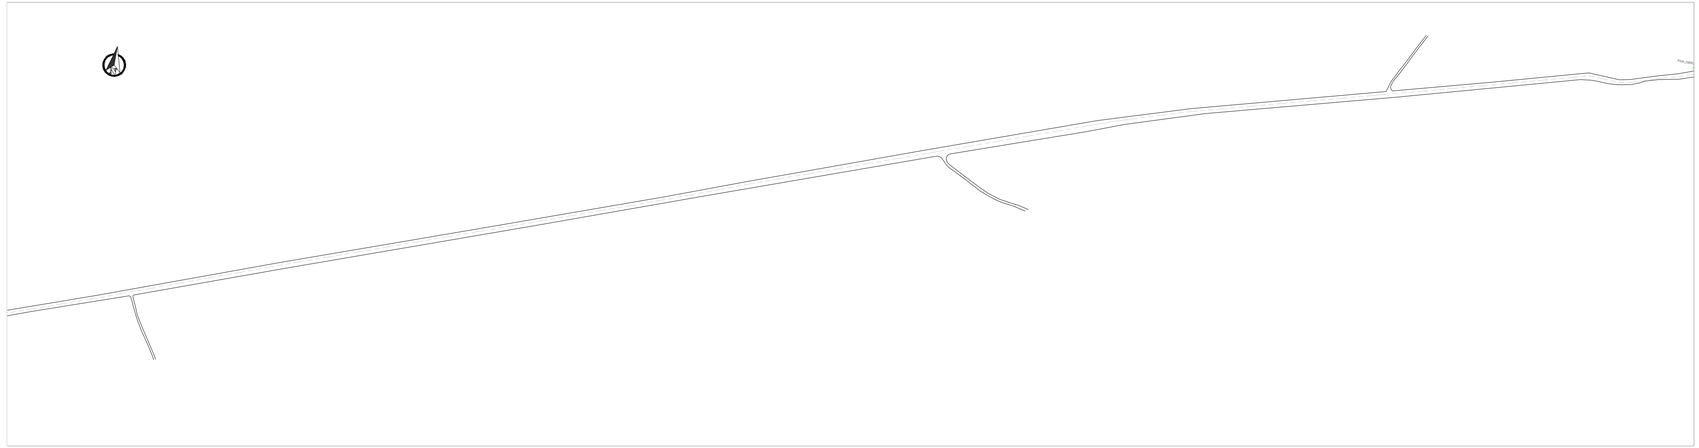
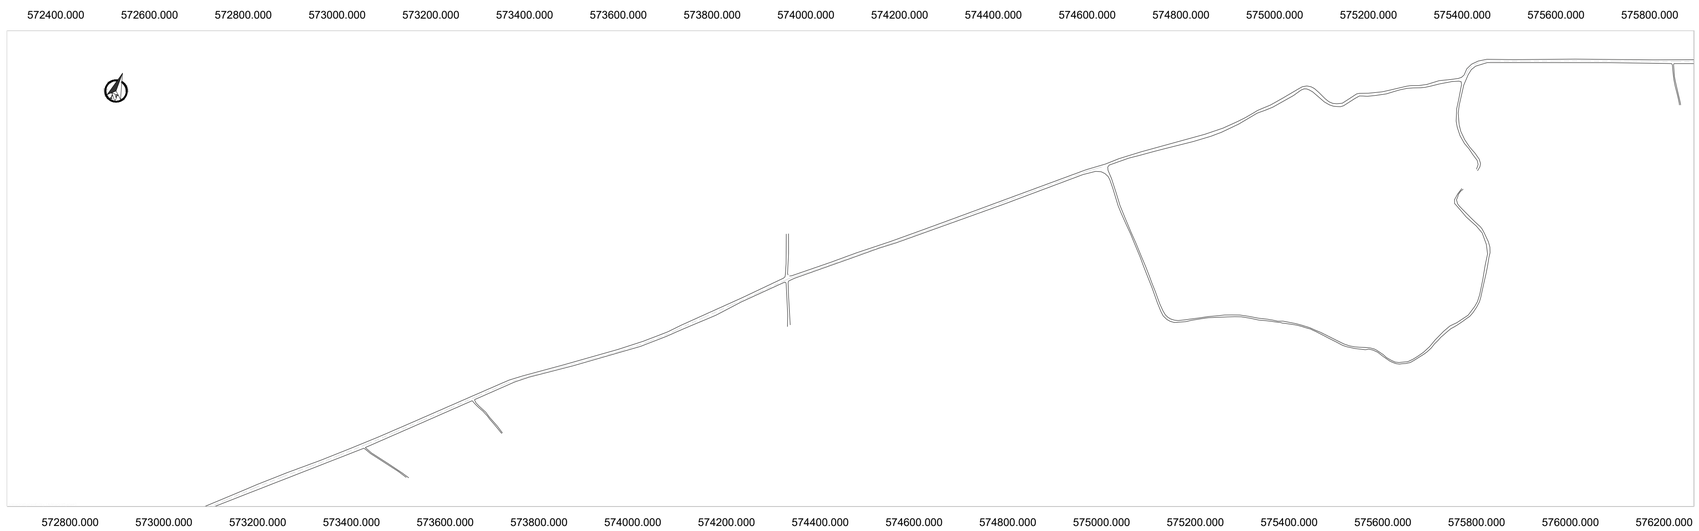



Dirección de Obras Públicas

KAWSUS CONSULTORIA Y ASESORIA

OBRA "ESTUDIOS Y DISEÑOS DEFINITIVOS DE LA VÍA SECTOR FÁTIMA - VILLAO LÍMITE PROVINCIAL, INCLUYE PUENTES EN EL CANTÓN PEDRO CARBO DE LA PROVINCIA DEL GUAYAS"


CONTIENE RED DE TELECOMUNICACIONES EXISTENTE VIA SECTOR FÁTIMA- VILLAO

| | |
|---|---|
| PREFECTA AB. MARCELA AGUIÑAGA ADMINISTRACIÓN 2023 - 2027 | UBICACIÓN CANTÓN PEDRO CARBO |

| ELABORADO | REVISADO | APROBADO |
|---|---|---|
| Firmado electrónicamente por: VICTOR ISRAEL ZHIGUE TENE Validar únicamente con FirmaEC | Firmado electrónicamente por: CRISTIAN DANILO BUSTOS CABRERA Validar únicamente con FirmaEC | Firmado electrónicamente por: BYRON RODRIGO CHACHA CABRERA Validar únicamente con FirmaEC |
| ING. VICTOR ZHIGUE TENE<br>INGENIERO ELÉCTRICO | ING. DANILO BUSTOS<br>DIRECTOR DEL PROYECTO | ING. BYRON CHACHA<br>ADMINISTRADOR DE CONTRATO |

| ESCALA | FECHA | LÁMINA |
|---|---|---|
| | OCTUBRE 2025 | KAW-PGY-PLN-TELECOM-EXI-003 |

UBICACIÓN GENERAL

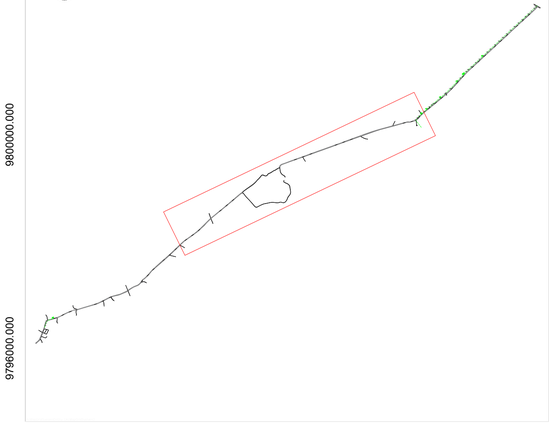


## SIMBOLOGÍA

| DESCRIPCIÓN | SÍMBOLO |
|---|---|
| POSTE HORMIGON ARMADO | ● |
| CAJA DE DISTRIBUCIÓN ÓPTICA AÉREA | |
| RESERVA DE FIBRA | 0X 4 C-652D POSTE DAPLNE |
| HERRAJE DE RETENCIÓN- SIN PREFORMADO | 1Rf |
| HERRAJE DE RETENCIÓN- 1 EXTENSIÓN- 1 PREFORMADO | 1Rf1 |
| HERRAJE DE RETENCIÓN- 2 EXTENSIONES- 2 PREFORMADOS | 1Rf2 |
| HERRAJE DE PASO TIPO B | 1Sf |
| CONDUCTOR FIBRA EXISTENTE | F-G652D |