Cunetas y Descargas (0 - 1km)			
Abscisa		Longitud	Tipo de
Inicial	Final	(m)	Descarga
0+080	0+380	300	Alcantarilla 1
0+740	0+870	130	Rampa de Descarga
0+870	0+956	86	Alcantarilla 2

SECCIÓN TÍPICA CUNETA


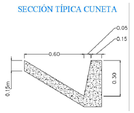



TABLA DE ELEMENTOS DE CURVA

Nº CURVA	DIRECCIÓN	DELTA	RADIO	T	L	Lc	E	PI	PC:	PT:	TS:	SC:	CS:	ST:	PI NORTE	PI ESTE	PERALTE (%)	SOBREANCHO (m)
PI:1	S43° 33' 16"W	7°55'22"	400	27.7	55.31	55.27	0.96	0+038.69	0+010.98	0+066.30	-	-	-	-	580237.839	9802364.221	2.0%	-
PI:2	S47° 03' 36"W	0°54'43"	4000	31.83	63.66	63.66	0.13	0+371.56	0+339.73	0+403.39	-	-	-	-	579992.291	9802139.343	2.0%	-
PI:3	S46° 48' 36"W	0°24'43"	6000	21.57	43.13	43.13	0.04	0+520.54	0+498.97	0+542.10	-	-	-	-	579884.040	9802036.990	2.0%	-
PI:4	S47° 15' 00"W	0°28'05"	8000	32.68	65.37	65.37	0.07	0+837.89	0+805.21	0+870.58	-	-	-	-	579651.879	9801820.617	2.0%	-

SECCIÓN TÍPICA TRAMOS 1 y 2
TRAMO 1: 0+000 - 11+920
TRAMO 2: 11+920 - 20+981,14

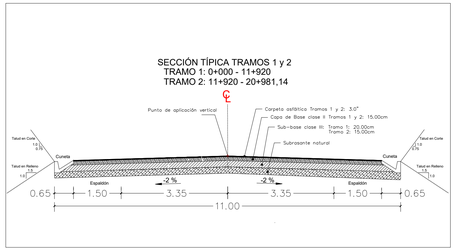

SIMBOLOGÍA

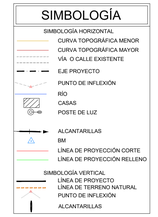

Prefectura del Guayas — Dirección de Obras Públicas

Kawsus Consultoría y Asesoría

OBRA: DISEÑO GEOMETRICO PLANTA – PERFIL
"ESTUDIOS Y DISEÑOS DEFINITIVOS DE LA VÍA SECTOR FÁTIMA–VILLAO LÍMITE PROVINCIAL, INCLUYE PUENTES EN EL CANTÓN PEDRO CARBO DE LA PROVINCIA DEL GUAYAS"

CONTIENE: DISEÑO GEOMÉTRICO – DEFINITIVO
0+000.00 – 1+000.00

PREFECTA: AB. MARCELA AGUIÑAGA
ADMINISTRACION 2023 – 2027

UBICACIÓN: CANTÓN PEDRO CARBO

ELABORADO: DIEGO MARCELO VICENTE AZANZA CARDENAS — ING. MARIO AZANZA ESPECIALISTA VIAL


REVISADO: CRISTIAN DANILO BUSTOS CABRERA — ING. DANILO BUSTOS DIRECTOR DEL PROYECTO


APROBADO: BYRON ROBERTO CHACHA CABRERA — ING. BYRON CHACHA ADMINISTRADOR DEL CONTRATO

ESCALA: HORIZONTAL:1:1000 VERTICAL:1:100

FECHA: DICIEMBRE/2025

LAMINA: 01/12

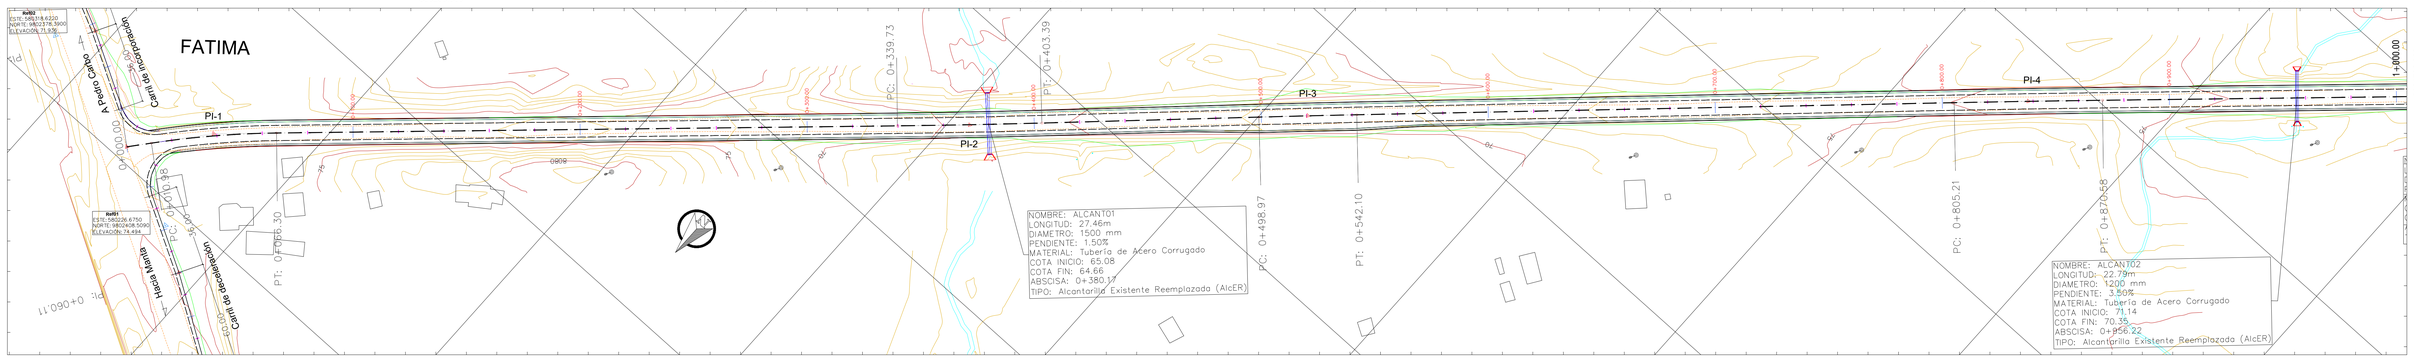

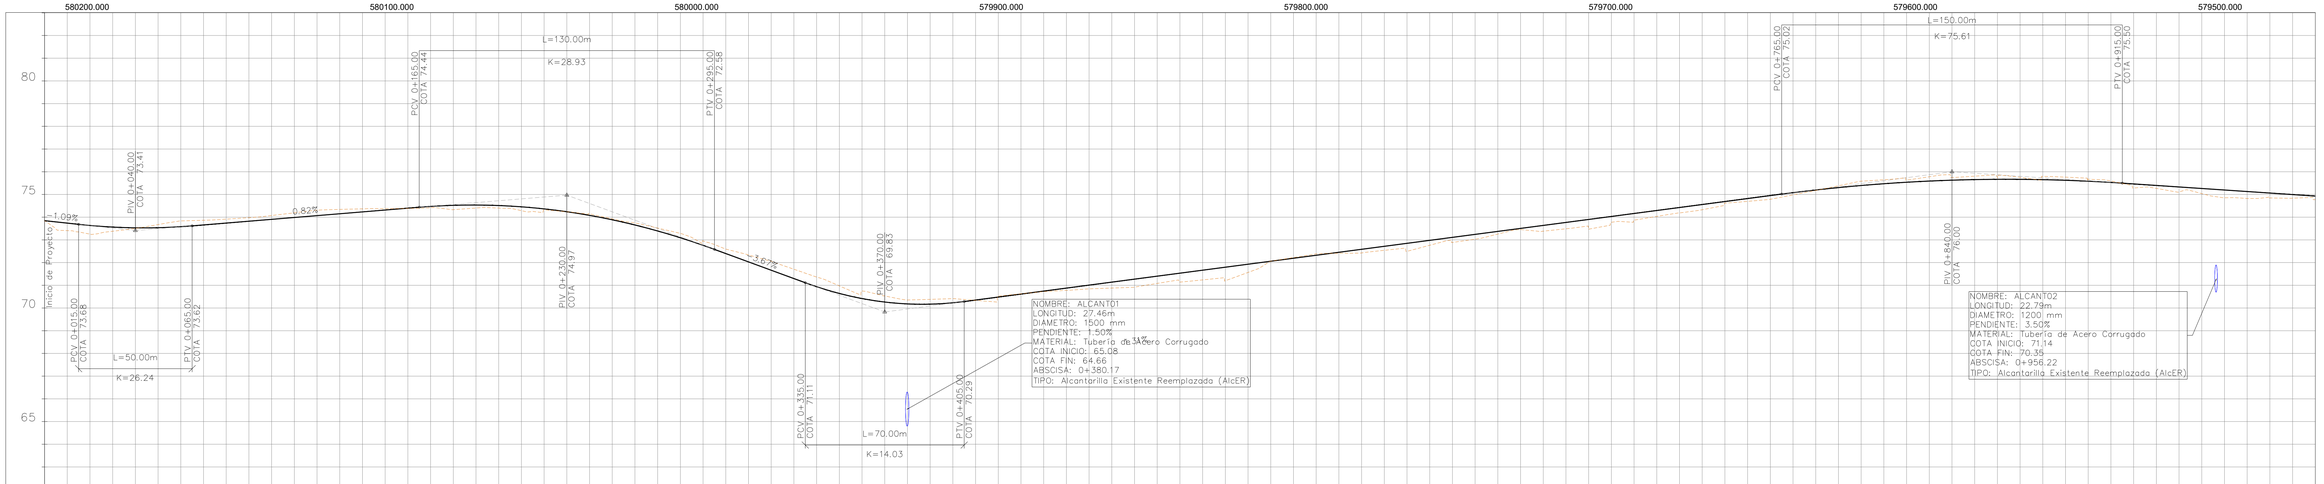

| | | |