Cunetas y Descargas (0 - 1km)			
Abscisa		Longitud	Tipo de
Inicial	Final	(m)	Descarga
0+080	0+380	300	Alcantarilla 1
0+740	0+870	130	Rampa de Descarga
0+870	0+956	86	Alcantarilla 2

SECCIÓN TÍPICA CUNETA


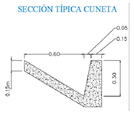


TABLA DE ELEMENTOS DE CURVA

Nº CURVA	DIRECCIÓN	DELTA	RADIO	T	L	Lc	E	PI	PC:	PT:	TS:	SC:	CS:	ST:	PI NORTE	PI ESTE	PERALTE (%)	SOBREANCHO (m)
Pt 1	S43° 33' 16"W	7°55'22"	400	27.7	55.31	55.27	0.96	0+038.69	0+010.98	0+066.30	-	-	-	-	580237.839	9802364.221	2.0%	-
Pt 2	S47° 03' 36"W	0°54'43"	4000	31.83	63.66	63.66	0.13	0+371.56	0+339.73	0+403.39	-	-	-	-	579992.291	9802139.343	2.0%	-
Pt 3	S46° 48' 36"W	0°24'43"	6000	21.57	43.13	43.13	0.04	0+520.54	0+498.97	0+542.10	-	-	-	-	579884.040	9802036.990	2.0%	-
Pt 4	S47° 15' 00"W	0°28'05"	8000	32.68	65.37	65.37	0.07	0+837.89	0+805.21	0+870.58	-	-	-	-	579651.879	9801820.617	2.0%	-

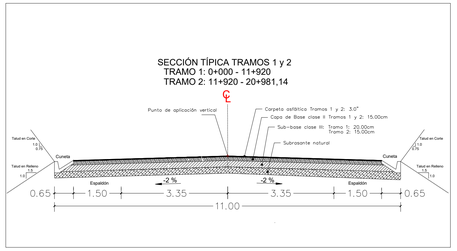

SIMBOLOGÍA

- SIMBOLOGÍA HORIZONTAL
- CURVA TOPOGRAFICA MENOR
- CURVA TOPOGRAFICA MAYOR
- VÍA O CALLE EXISTENTE
- EJE PROYECTO
- PUNTO DE INFLEXIÓN
- RÍO
- CASAS
- POSTE DE LUZ
- ALCANTARILLAS
- BM
- LÍNEA DE PROYECCIÓN CORTE
- LÍNEA DE PROYECCIÓN RELLENO
- SIMBOLOGÍA VERTICAL
- LÍNEA DE PROYECTO
- LÍNEA DE TERRENO NATURAL
- PUNTO DE INFLEXIÓN
- ALCANTARILLAS

PREFECTURA DEL GUAYAS — Dirección de Obras Públicas

KawSUS CONSULTORÍA Y ASESORÍA

OBRA: DISEÑO GEOMETRICO PLANTA – PERFIL "ESTUDIOS Y DISEÑOS DEFINITIVOS DE LA VÍA SECTOR FÁTIMA–VILLAO LÍMITE PROVINCIAL, INCLUYE PUENTES EN EL CANTÓN PEDRO CARBO DE LA PROVINCIA DEL GUAYAS"

CONTIENE: DISEÑO GEOMÉTRICO – DEFINITIVO 0+000.00 – 1+000.00

PREFECTA: AB. MARCELA AGUIÑAGA ADMINISTRACION 2023 – 2027

UBICACIÓN: CANTÓN PEDRO CARBO

ELABORADO: MARIO VICENTE AZANZA CARDENAS — ING. MARIO AZANZA ESPECIALISTA VIAL


REVISADO: CRISTIAN DANILO BUSTOS CABRERA — ING. DANILO BUSTOS DIRECTOR DEL PROYECTO


APROBADO: ING. BYRON CHACHA ADMINISTRADOR DEL CONTRATO

ESCALA: HORIZONTAL:1:1000 VERTICAL:1:100

FECHA: DICIEMBRE/2025

LAMINA: 01/12

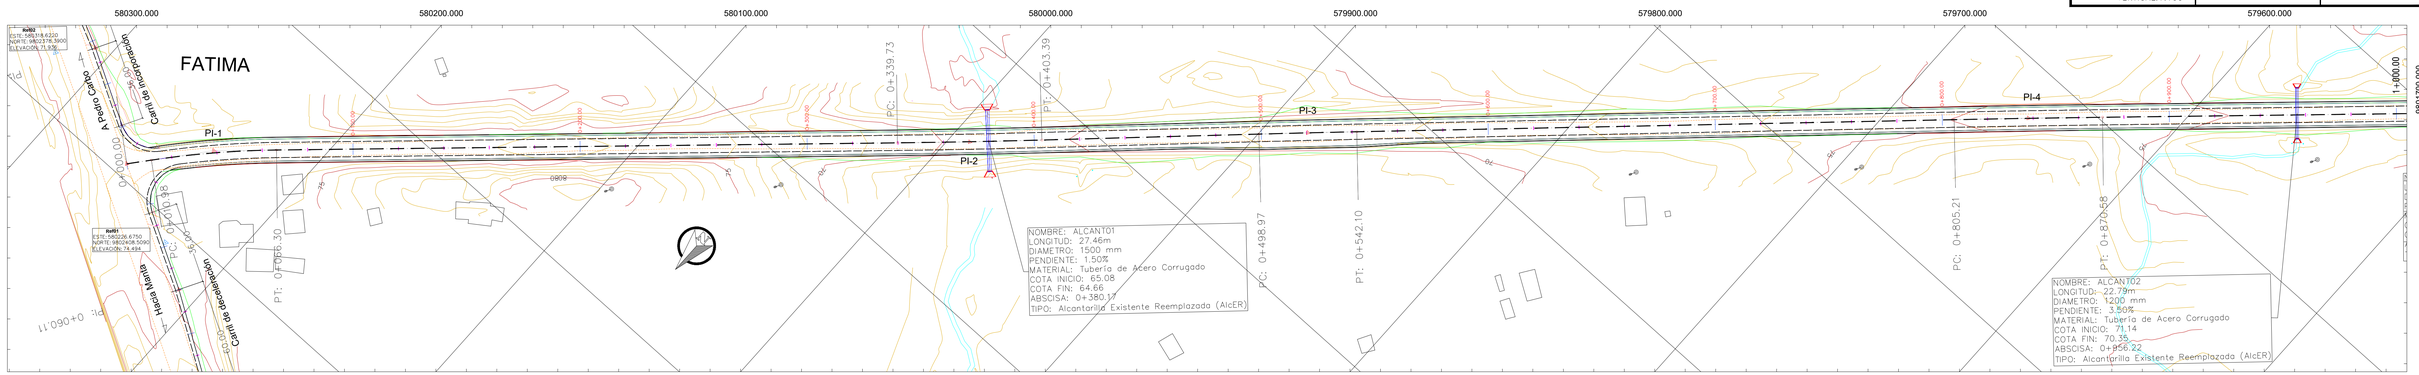

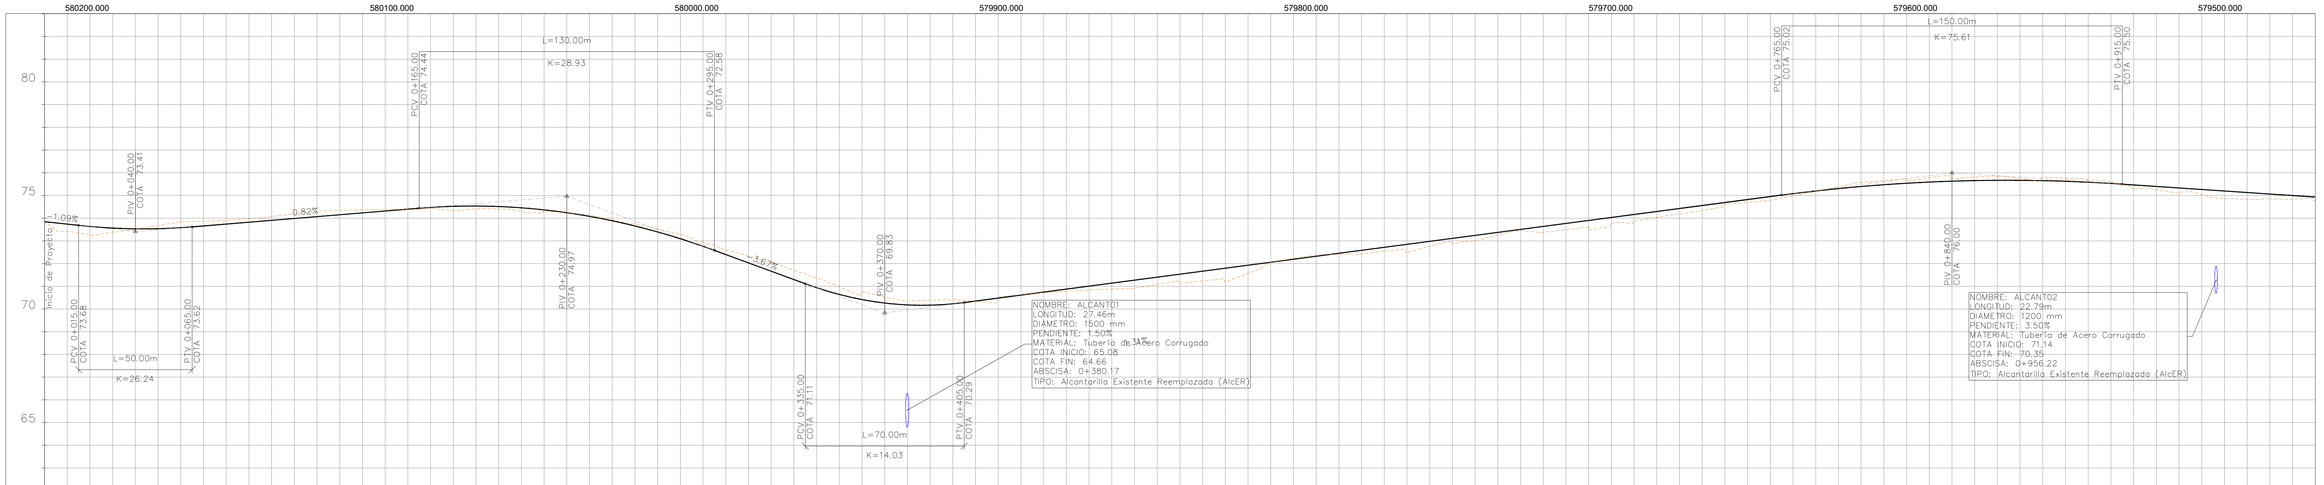

		0+000.00	0+020	0+040	0+060	0+080	0+100	0+120	0+140	0+160	0+180	0+200	0+220	0+240	0+260	0+280	0+300	0+320	0+340	0+360	0+380	0+400	0+420	0+440	0+460	0+480	0+500	0+520	0+540	0+560	0+580	0+600	0+620	0+640	0+660	0+680	0+700	0+720	0+740	0+760	0+780	0+800	0+820	0+840	0+860	0+880	0+900	0+920	0+940	0+960	0+980	1+000
RELLENO		0.00	0.37	0.03						0.01	0.19	0.11	0.04	
CORTE		0.00	0.26	0.17	0.17	0.24	0.14							0.07	0.09	0.19	0.20	0.40	0.43	0.33	0.17	0.18	0.04	0.02	0.17	0.35	0.39	0.60	0.00	0.00	0.06	0.16	0.35	0.22	0.12	0.25	0.43	0.29	0.24	0.07	0.16	0.02										
COTAS	PROYECTO	73.646	73.634	73.531	73.581	73.740	73.904	74.068	74.232	74.396	74.521	74.512	74.365	74.080	73.656	73.094	72.398	71.663	70.937	70.416	70.180	70.229	70.483	70.746	71.009	71.271	71.534	71.797	72.060	72.322	72.585	72.848	73.111	73.373	73.636	73.899	74.162	74.424	74.687	74.950	75.198	75.394	75.538	75.629	75.667	75.652	75.584	75.465	75.331	75.197	75.063	74.929
	TERRENO	73.646	73.263	73.504	73.836	73.913	74.073	74.308	74.369	74.385	74.331	74.403	74.322	74.147	73.746	73.286	72.595	72.062	71.364	70.749	70.353	70.411	70.523	70.722	70.843	70.919	71.141	71.200	72.061	72.385	72.426	72.494	72.887	73.257	73.383	73.469	73.868	74.187	74.619	74.785	75.175	75.583	75.629	75.743	75.754	75.795	75.669	75.283	75.110	74.853	74.847	74.772
ABSCISA		0+000	0+020	0+040	0+060	0+080	0+100	0+120	0+140	0+160	0+180	0+200	0+220	0+240	0+260	0+280	0+300	0+320	0+340	0+360	0+380	0+400	0+420	0+440	0+460	0+480	0+500	0+520	0+540	0+560	0+580	0+600	0+620	0+640	0+660	0+680	0+700	0+720	0+740	0+760	0+780	0+800	0+820	0+840	0+860	0+880	0+900	0+920	0+940	0+960	0+980	1+000
PERALTE	

0+000.00 — 1+000.00

F1 LAMINAS DEFINITIVO VIA _F_V_LP