Cuentas y Descargas (1 - 2km)			
Abscisa		Longitud	Tipo de
Inicial	Final	(m)	Descarga
1+200	1+345	145	Alcantarilla 4
1+720	1+840	120	Rampa de Descarga

SECCIÓN TÍPICA CUNETA


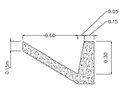


TABLA DE ELEMENTOS DE CURVA

Nº CURVA	DIRECCIÓN	DELTA	RADIO	T	L	Lc	E	PI	PC:	PT:	TS:	SC:	CS:	ST:	PI NORTE	PI ESTE	PERALTE (%)	SOBREANCHO (m)
PI-5	S47° 15' 28"W	0°27'10"	8000	31.61	63.22	63.22	0.06	1+052.84	1+021.23	1+084.45	-	-	-	-	9791675.356	579493.442	2.0%	-
PI-6	S47° 18' 53"W	0°34'00"	6000	29.68	59.35	59.35	0.07	1+485.38	1+455.70	1+515.05	-	-	-	-	9791380.542	579176.944	2.0%	-
PI-7	S45° 10' 59"W	4°49'50"	900	37.96	75.88	75.85	0.8	1+793.35	1+755.39	1+831.27	-	-	-	-	9791172.866	578949.525	2.6%	-

SECCIÓN TÍPICA TRAMOS 1 y 2
TRAMO 1: 0+000 - 11+920
TRAMO 2: 11+920 - 20+981,14

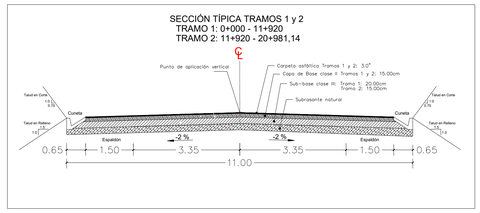

SIMBOLOGÍA

SIMBOLOGÍA HORIZONTAL
- CURVA TOPOGRÁFICA MENOR
- CURVA TOPOGRÁFICA MAYOR
- VÍA O CALLE EXISTENTE
- EJE PROYECTO
- PUNTO DE INFLEXIÓN
- RÍO
- CASAS
- POSTE DE LUZ
- ALCANTARILLAS
- BM
- LÍNEA DE PROYECCIÓN CORTE
- LÍNEA DE PROYECCIÓN RELLENO

SIMBOLOGÍA VERTICAL
- LÍNEA DE PROYECTO
- LÍNEA DE TERRENO NATURAL
- PUNTO DE INFLEXIÓN
- ALCANTARILLAS

PREFECTURA DEL GUAYAS
Dirección de Obras Públicas
Kawsus Consultoría y Asesoría

OBRA:
DISEÑO GEOMETRICO PLANTA – PERFIL
"ESTUDIOS Y DISEÑOS DEFINITIVOS DE LA VÍA SECTOR FÁTIMA–VILLAO LÍMITE PROVINCIAL, INCLUYE PUENTES EN EL CANTÓN PEDRO CARBO DE LA PROVINCIA DEL GUAYAS"

CONTIENE:
DISEÑO GEOMÉTRICO – DEFINITIVO
1+000.00 – 2+000.00

PREFECTA:
AB. MARCELA AGUIÑAGA
ADMINISTRACION 2023 – 2027

UBICACIÓN:
CANTÓN PEDRO CARBO

ELABORADO:
MARIO VICENTE AZANZA CARDENAS
ING. MARIO AZANZA
ESPECIALISTA VIAL


REVISADO:
CRISTIAN DANILO BUSTOS CARRERA
ING. DANILO BUSTOS
DIRECTOR DEL PROYECTO


APROBADO:
ING. BYRON CHACHA
ADMINISTRADOR DEL CONTRATO

ESCALA:
HORIZONTAL:1:1000
VERTICAL:1:100

FECHA:
DICIEMBRE/2025

LAMINA:
02/12

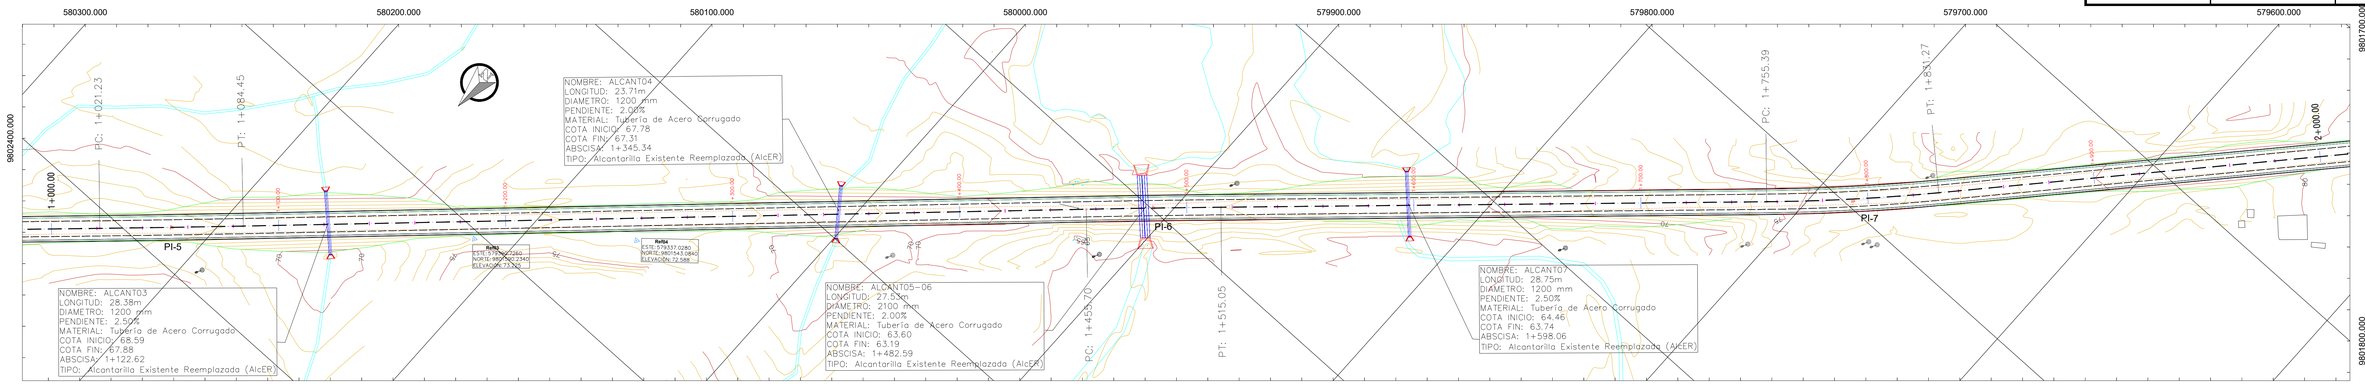

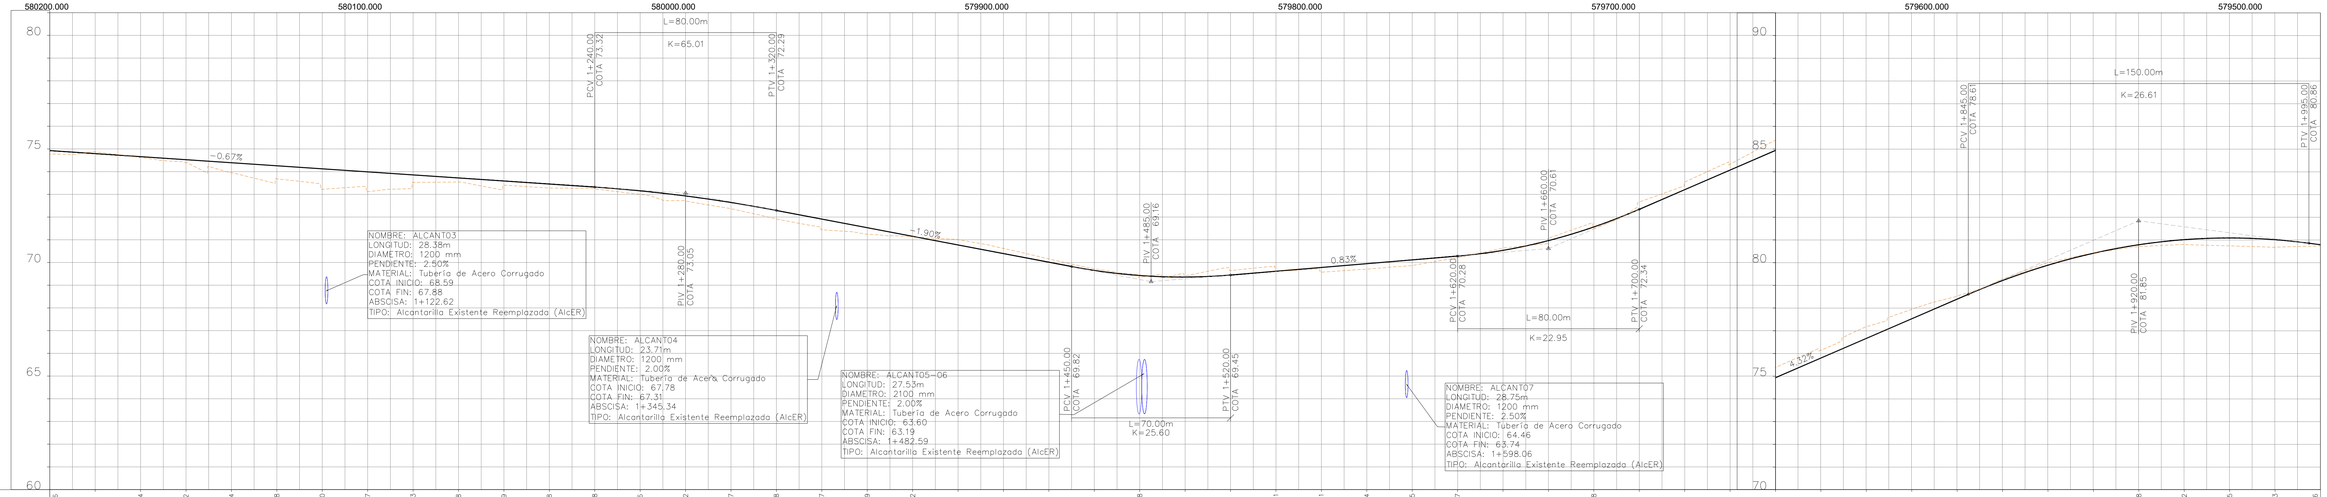

F1. LAMINAS DEFINITIVO VIA _F_V_LP