

Cuentas y Descargas (4 - 5km)			
Abscisa		Longitud	Tipo de
Inicial	Final	(m)	Descarga
4+600	4+680	80	Rampa de Descarga
4+740	4+820	80	Rampa de Descarga
4+980	5+230	250	Rampa de Descarga

SECCIÓN TÍPICA CUNETA

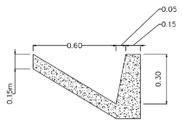

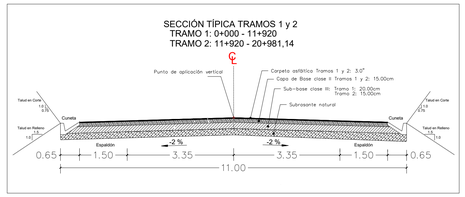

SIMBOLOGÍA

SIMBOLOGÍA HORIZONTAL
- CURVA TOPOGRÁFICA MENOR
- CURVA TOPOGRÁFICA MAYOR
- VÍA O CALLE EXISTENTE
- EJE PROYECTO
- PUNTO DE INFLEXIÓN
- RÍO
- CASAS
- POSTE DE LUZ
- ALCANTARILLAS
- BM
- LÍNEA DE PROYECCIÓN CORTE
- LÍNEA DE PROYECCIÓN RELLENO

SIMBOLOGÍA VERTICAL
- LÍNEA DE PROYECTO
- LÍNEA DE TERRENO NATURAL
- PUNTO DE INFLEXIÓN
- ALCANTARILLAS

Prefectura del Guayas — Dirección de Obras Públicas

Kawsus Consultoría y Asesoría

OBRA:
DISEÑO GEOMETRICO PLANTA – PERFIL
"ESTUDIOS Y DISEÑOS DEFINITIVOS DE LA VÍA SECTOR FÁTIMA–VILLAO LÍMITE PROVINCIAL, INCLUYE PUENTES EN EL CANTÓN PEDRO CARBO DE LA PROVINCIA DEL GUAYAS"


CONTIENE:
DISEÑO GEOMÉTRICO – DEFINITIVO
4+000.00 – 5+000.00

PREFECTA:
AB. MARCELA AGUIÑAGA
ADMINISTRACION 2023 – 2027

UBICACIÓN:
CANTÓN PEDRO CARBO

ELABORADO:	REVISADO:	APROBADO:
MARIO VICENTE AZANZA CARDENAS	CHRISTIAN DANILO BUSTOS CABRERA	
ING. MARIO AZANZA ESPECIALISTA VIAL	ING. DANILO BUSTOS DIRECTOR DEL PROYECTO	ING. BYRON CHACHA ADMINISTRADOR DEL CONTRATO

ESCALA:	FECHA:	LAMINA:
HORIZONTAL:1:1000 VERTICAL:1:100	DICIEMBRE/2025	05/12

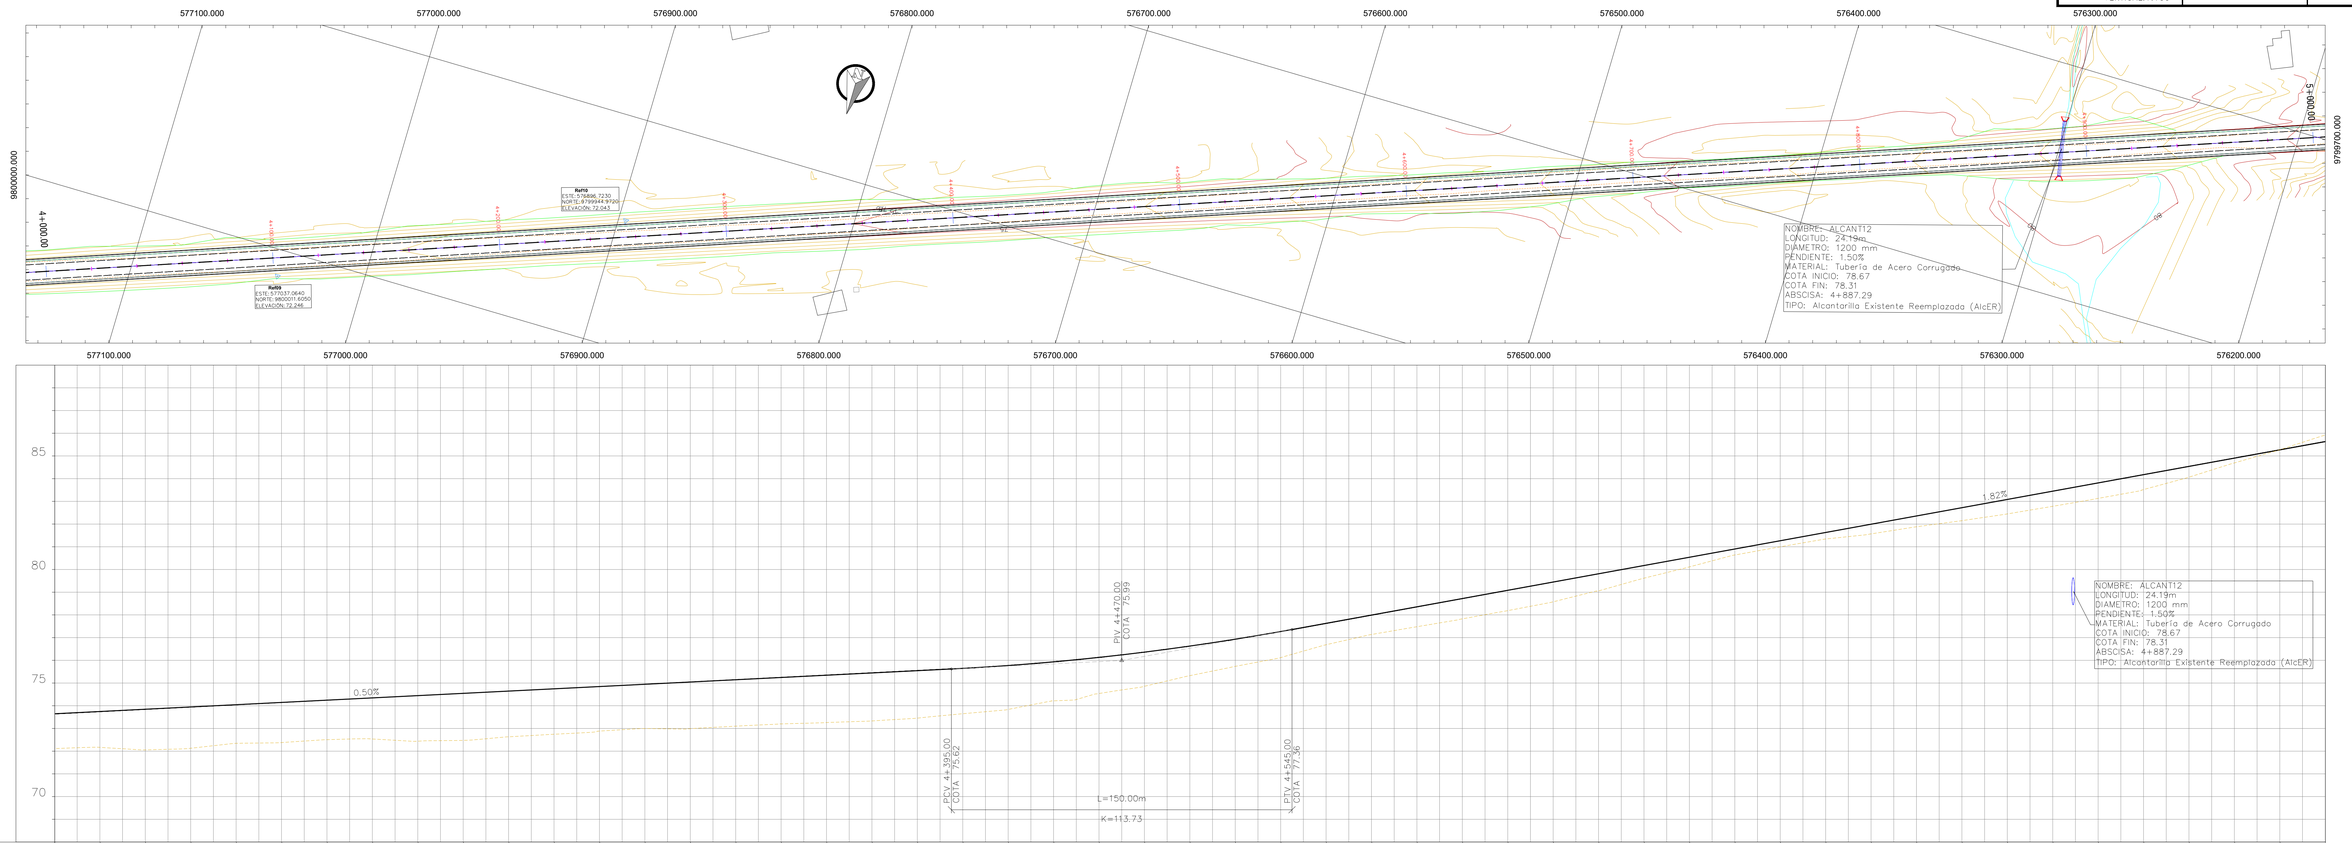

| | | |