

SECCIÓN TÍPICA CUNETA

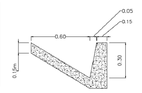

Cuentas y Descargas (5 - 6km)			
Abscisa		Longitud	Tipo de
Inicial	Final	(m)	Descarga
4+980	5+230	250	Rampa de Descarga
5+360	5+612	252	Alcantarilla 14
5+612	5+750	138	Alcantarilla 15
5+750	6+000	250	Alcantarilla 16

INCLINACIONES TALUES CORTE - FATIMA VILLAO (5 - 6km)								
Tramo Análisis	Sección Análisis	Hmáx (m)	Geología	Pendiente				
				Proyectada	Hterraza (m)	Ancho berma (m)	# Terrazas	Observación
5+930 - 6+060	5+980	15.5	Unidad limo-arenoso	0.75H : 1V	9	3.5	2	Talud Suelo


SECCIÓN TÍPICA TRAMOS 1 y 2
TRAMO 1: 0+000 - 11+920
TRAMO 2: 11+920 - 20+981,14

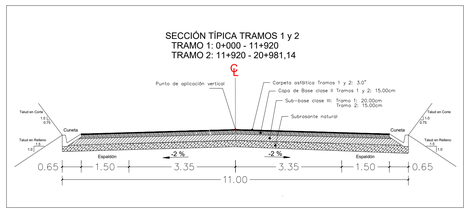


SIMBOLOGÍA

- SIMBOLOGÍA HORIZONTAL
  - CURVA TOPOGRÁFICA MENOR
  - CURVA TOPOGRÁFICA MAYOR
  - VÍA O CALLE EXISTENTE
  - EJE PROYECTO
  - PUNTO DE INFLEXIÓN
  - RÍO
  - CASAS
  - POSTE DE LUZ
  - ALCANTARILLAS
  - BM
  - LÍNEA DE PROYECCIÓN CORTE
  - LÍNEA DE PROYECCIÓN RELLENO
- SIMBOLOGÍA VERTICAL
  - LÍNEA DE PROYECTO
  - LÍNEA DE TERRENO NATURAL
  - PUNTO DE INFLEXIÓN
  - ALCANTARILLAS

TABLA DE ELEMENTOS DE CURVA																	
Nº CURVA	DIRECCIÓN	DELTA	RADIO	T	L	Lc	E	PI	PC:	PT:	TS:	SC:	CS:	ST:	PI NORTE	PI ESTE	PERALTE (%)	SOBREANCHO (m)
PI:14	S69° 56' 54"W	0°38'59"	3000	17.01	34.02	34.02	0.05	5+124.17	5+107.16	5+141.18	-	-	-	-	576077.153	9799658.743	2.0%	-
PI:15	S69° 58' 24"W	0°41'59"	3000	18.32	36.64	36.64	0.06	5+339.67	5+321.35	5+357.99	-	-	-	-	575876.141	9799583.710	2.0%	-
PI:16	S73° 42' 17"W	6°43'48"	400	23.64	47.22	47.19	0.7	5+754.95	5+731.32	5+778.53	-	-	-	-	575484.109	9799443.879	5.0%	1.20
PI:17	S65° 11' 46"W	4°18'01"	150	5.63	11.26	11.26	0.11	5+964.44	-	-	5+907.80	5+958.80	5+970.06	6+021.06	575279.304	9799396.921	9.2%	1.20

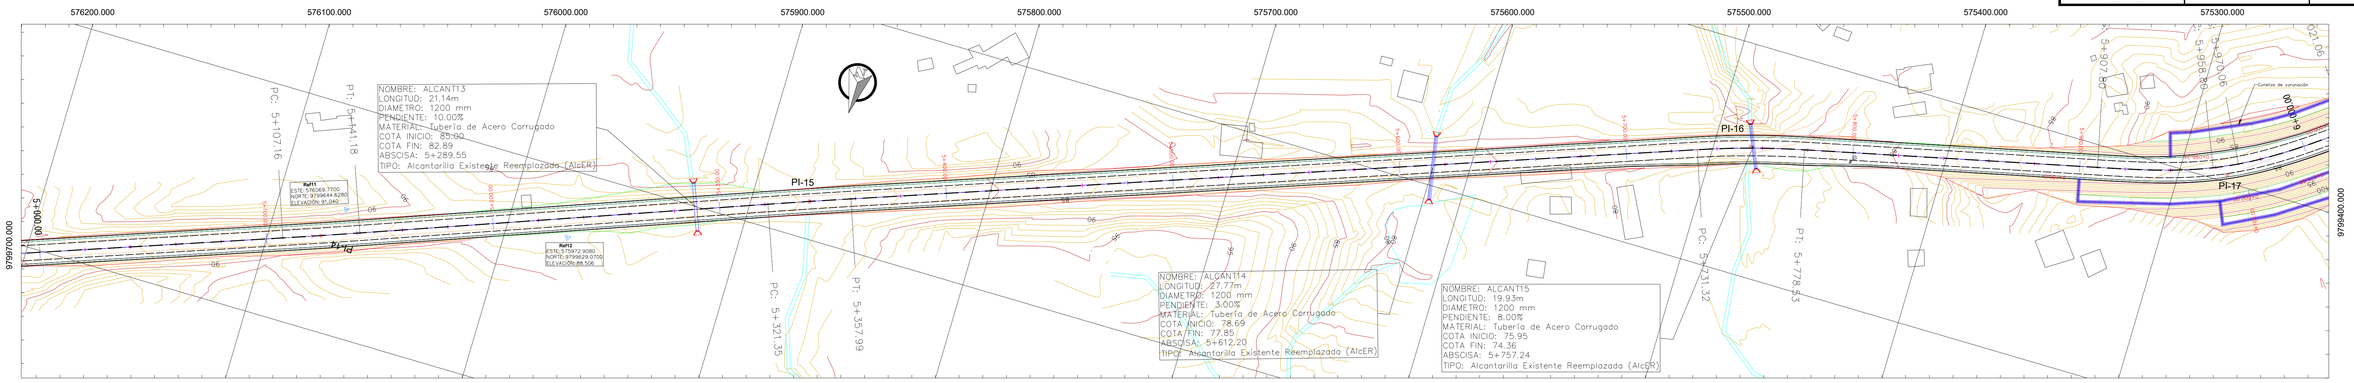

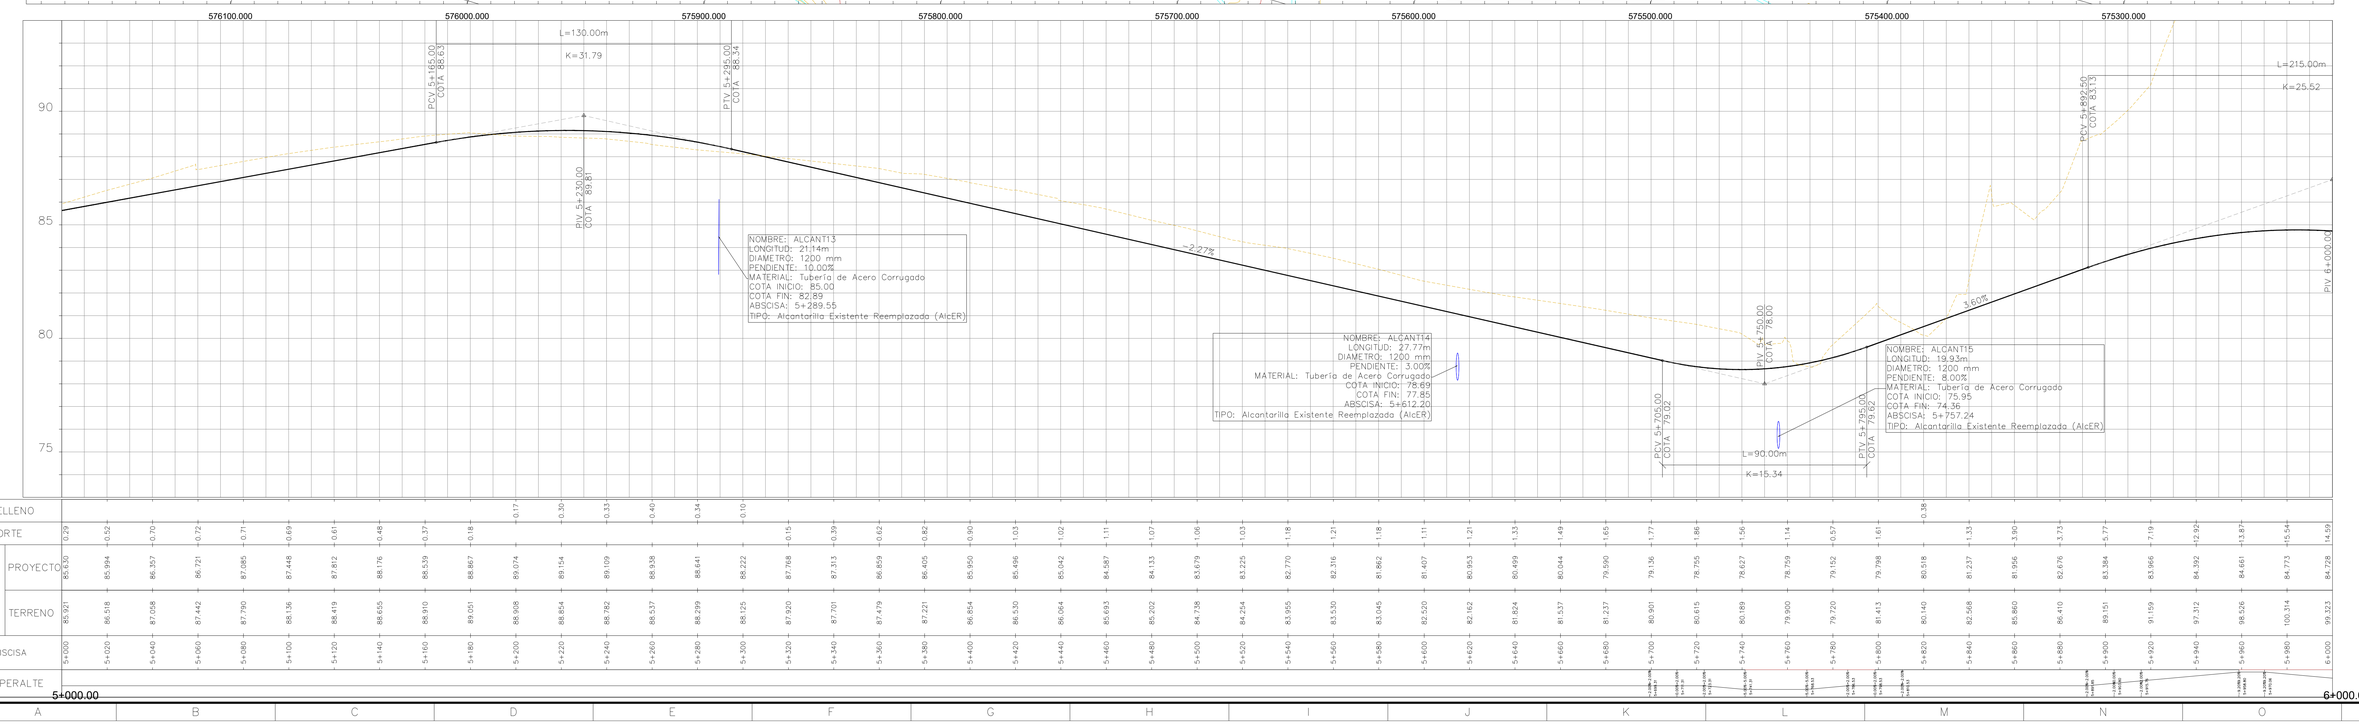

| | | | | | | | | | | | | | | | | |