
| Cuentas y Descargas (6 - 7km) | | | |
|---|---|---|---|
| Abscisa | | Longitud (m) | Tipo de Descarga |
| Inicial | Final | | |
| 6+000 | 6+120 | 120 | Rampa de Descarga |
| 6+660 | 7+230 | 570 | Rampa de Descarga |


SECCIÓN TÍPICA CUNETA

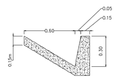


| INCLINACIONES TALUES CORTE - FATIMA VILLAO (6 - 7km) | | | | | | | | |
|---|---|---|---|---|---|---|---|---|
| Tramo Análisis | Sección Análisis | Hmáx (m) | Geología | Pendiente | | | | |
| | | | | Proyectada | Herraza (m) | Ancho berma (m) | # Terrazas | Observación |
| 5+930 - 6+060 | 5+980 | 15.5 | Unidad limo-arenoso | 0.75H : 1V | 9 | 3.5 | 2 | Talud Suelo |

| TABLA DE ELEMENTOS DE CURVA | | | | | | | | | | | | | | | | |
|---|---|---|---|---|---|---|---|---|---|---|---|---|---|---|---|---|
| Nº CURVA | DIRECCIÓN | DELTA | RADIO | T | L | Lc | E | PI | PC: | PT: | TS: | SC: | CS: | ST: | PI NORTE | PI ESTE | PERALTE (%) | SOBREANCHO (m) |
| PI18 | S34° 12' 41"W | 38°11'19" | 105 | 36.35 | 69.98 | 68.7 | 6.11 | 6+278.86 | 6+242.51 | 6+312.50 | - | - | - | - | 575026.717 | 9799208.688 | 10.0% | 1.20 |
| PI19 | S39° 43' 57"W | 49°13'52" | 105 | 48.11 | 90.22 | 87.47 | 10.5 | 6+429.29 | 6+381.18 | 6+471.40 | - | - | - | - | 574986.781 | 9799060.852 | 10.0% | 1.20 |
| PI20 | S87° 21' 19"W | 7°18'03" | 300 | 19.14 | 38.23 | 38.2 | 0.61 | 6+617.40 | - | - | 6+563.26 | 6+598.26 | 6+636.49 | 6+671.49 | 574811.644 | 9798976.745 | 6.2% | 1.20 |

SECCIÓN TÍPICA TRAMOS 1 y 2
TRAMO 1: 0+000 - 11+920
TRAMO 2: 11+920 - 20+981,14

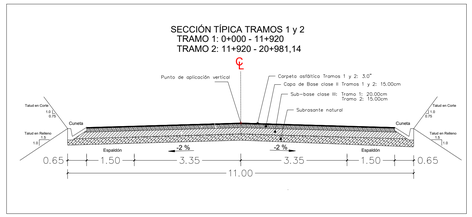


## SIMBOLOGÍA

SIMBOLOGÍA HORIZONTAL
- CURVA TOPOGRÁFICA MENOR
- CURVA TOPOGRÁFICA MAYOR
- VÍA O CALLE EXISTENTE
- EJE PROYECTO
- PUNTO DE INFLEXIÓN
- RÍO
- CASAS
- POSTE DE LUZ
- ALCANTARILLAS
- BM
- LÍNEA DE PROYECCIÓN CORTE
- LÍNEA DE PROYECCIÓN RELLENO

SIMBOLOGÍA VERTICAL
- LÍNEA DE PROYECTO
- LÍNEA DE TERRENO NATURAL
- PUNTO DE INFLEXIÓN
- ALCANTARILLAS

PREFECTURA DEL GUAYAS

Dirección de Obras Públicas

KawSUS CONSULTORÍA Y ASESORÍA

OBRA:
DISEÑO GEOMETRICO PLANTA – PERFIL
"ESTUDIOS Y DISEÑOS DEFINITIVOS DE LA VÍA SECTOR FÁTIMA–VILLAO LÍMITE PROVINCIAL, INCLUYE PUENTES EN EL CANTÓN PEDRO CARBO DE LA PROVINCIA DEL GUAYAS"

CONTIENE:
DISEÑO GEOMÉTRICO – DEFINITIVO
6+000.00 – 7+000.00

PREFECTA:
AB. MARCELA AGUIÑAGA
ADMINISTRACION 2023 – 2027

UBICACIÓN:
CANTÓN PEDRO CARBO

ELABORADO:
MARIO VICENTE AZANZA CARDENAS
ING. MARIO AZANZA
ESPECIALISTA VIAL


REVISADO:
CRISTIAN DANILO BUSTOS CARRERA
ING. DANILO BUSTOS
DIRECTOR DEL PROYECTO


APROBADO:
ING. BYRON CHACHA
ADMINISTRADOR DEL CONTRATO

ESCALA:
HORIZONTAL:1:1000
VERTICAL:1:100

FECHA:
DICIEMBRE/2025

LAMINA:
07/12

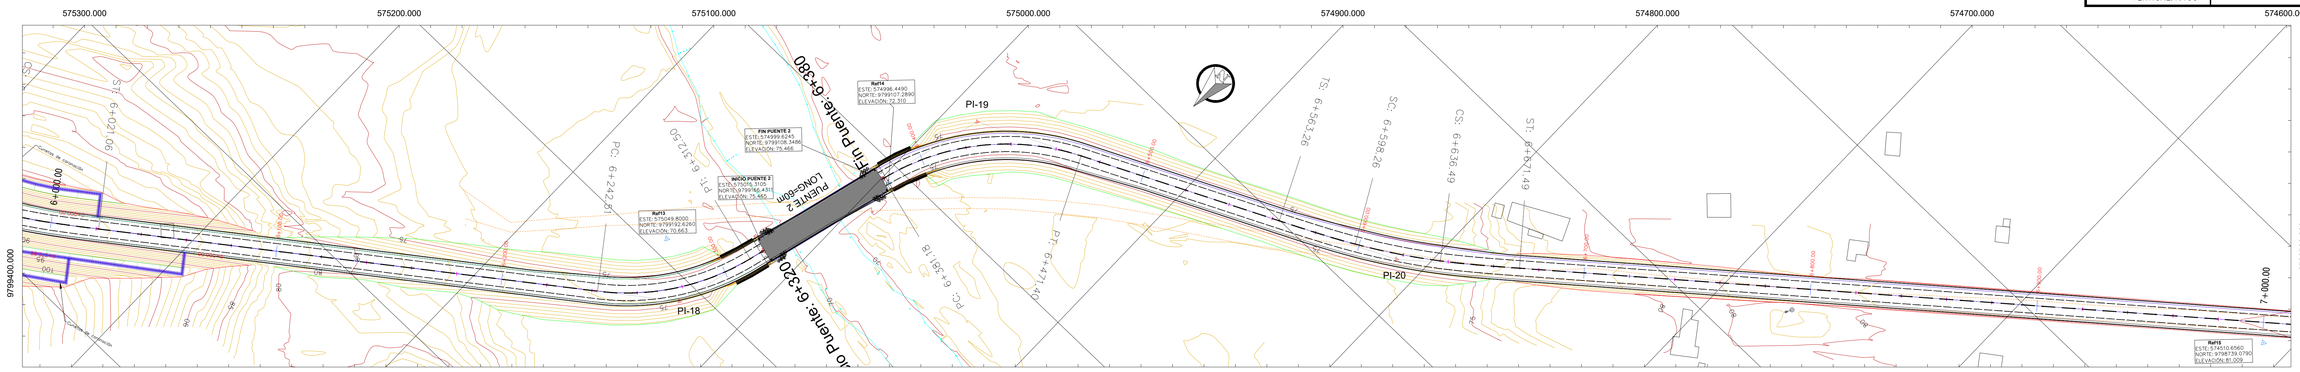

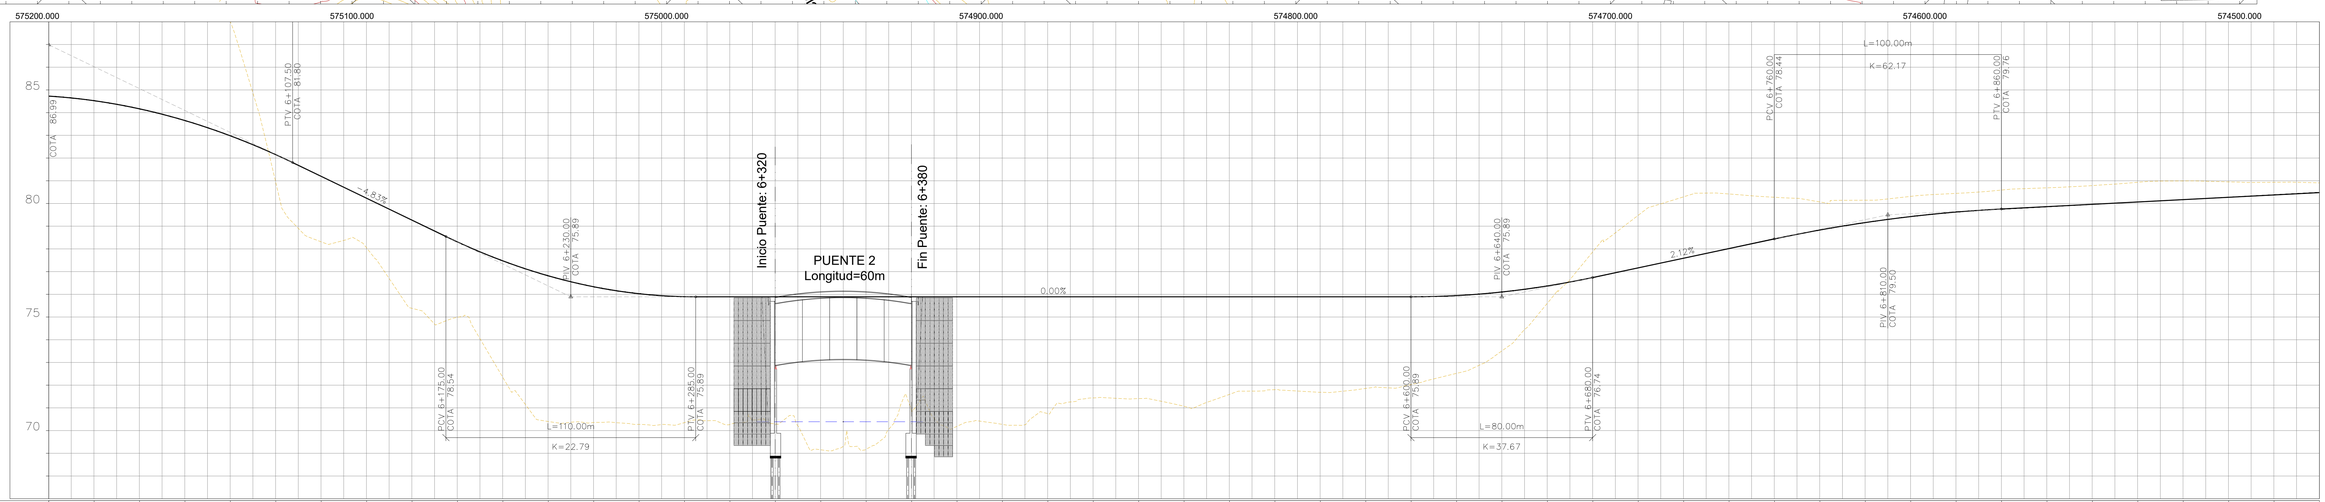
| | | | | | | | | | | | | | | | |