Cuentas y Descargas (7 - 8km)			
Abscisa		Longitud	Tipo de
Inicial	Final	(m)	Descarga
6+660	7+230	570	Rampa de Descarga

SECCIÓN TÍPICA CUNETA


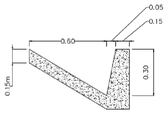


TABLA DE ELEMENTOS DE CURVA																
Nº CURVA	DIRECCIÓN	DELTA	RADIO	T	L	Lc	E	PI	PC:	PT:	TS:	SC:	CS:	ST:	PI NORTE	PI ESTE	PERALTE (%)	SOBREANCHO (m)
PI:21	S50° 41' 31"W	0°39'35"	3000	17.24	34.48	34.48	0.05	7+236.31	7+219.07	7+253.54	-	-	-	-	9784334.852	9786581.784	2.0%	-
PI:22	S47° 36' 24"W	6°49'44"	400	23.87	47.67	47.65	0.71	7+472.05	7+448.18	7+495.86	-	-	-	-	9784151.593	9786433.496	5.0%	1.20
PI:23	S44° 56' 35"W	1°30'07"	1000	13.11	26.21	26.21	0.09	7+657.00	7+643.90	7+670.11	-	-	-	-	9784022.626	9786300.840	2.4%	-
PI:24	S48° 09' 51"W	4°56'25"	450	19.41	38.8	38.79	0.42	7+767.99	7+748.58	7+787.38	-	-	-	-	9783943.201	9786223.317	4.6%	1.20
PI:25	S52° 55' 27"W	4°34'46"	500	19.99	39.96	39.95	0.4	7+890.06	7+870.06	7+910.03	-	-	-	-	9783848.811	9786145.878	4.2%	1.20

SECCIÓN TÍPICA TRAMOS 1 y 2
TRAMO 1: 0+000 - 11+920
TRAMO 2: 11+920 - 20+981,14

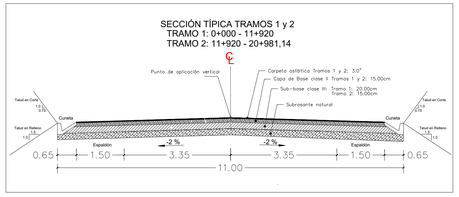

SIMBOLOGÍA

SIMBOLOGÍA HORIZONTAL
- CURVA TOPOGRÁFICA MENOR
- CURVA TOPOGRÁFICA MAYOR
- VÍA O CALLE EXISTENTE
- EJE PROYECTO
- PUNTO DE INFLEXIÓN
- RÍO
- CASAS
- POSTE DE LUZ
- ALCANTARILLAS
- BM
- LÍNEA DE PROYECCIÓN CORTE
- LÍNEA DE PROYECCIÓN RELLENO

SIMBOLOGÍA VERTICAL
- LÍNEA DE PROYECTO
- LÍNEA DE TERRENO NATURAL
- PUNTO DE INFLEXIÓN
- ALCANTARILLAS

Dirección de Obras Públicas

Kawsus Consultoría y Asesoría

OBRA:
DISEÑO GEOMETRICO PLANTA – PERFIL
"ESTUDIOS Y DISEÑOS DEFINITIVOS DE LA VÍA SECTOR FÁTIMA–VILLAO LÍMITE PROVINCIAL, INCLUYE PUENTES EN EL CANTÓN PEDRO CARBO DE LA PROVINCIA DEL GUAYAS"

CONTIENE:
DISEÑO GEOMETRICO – DEFINITIVO
7+000.00 – 8+000.00

PREFECTA:
AB. MARCELA AGUIÑAGA
ADMINISTRACION 2023 – 2027

UBICACIÓN:
CANTÓN PEDRO CARBO

ELABORADO:
MARIO VICENTE AZANZA CARDENAS
ING. MARIO AZANZA
ESPECIALISTA VIAL


REVISADO:
CRISTIAN DANILO BUSTOS CARRERA
ING. DANILO BUSTOS
DIRECTOR DEL PROYECTO


APROBADO:
ING. BYRON CHACHA
ADMINISTRADOR DEL CONTRATO

ESCALA:
HORIZONTAL:1:1000
VERTICAL:1:100

FECHA:
DICIEMBRE/2025

LAMINA:
08/12

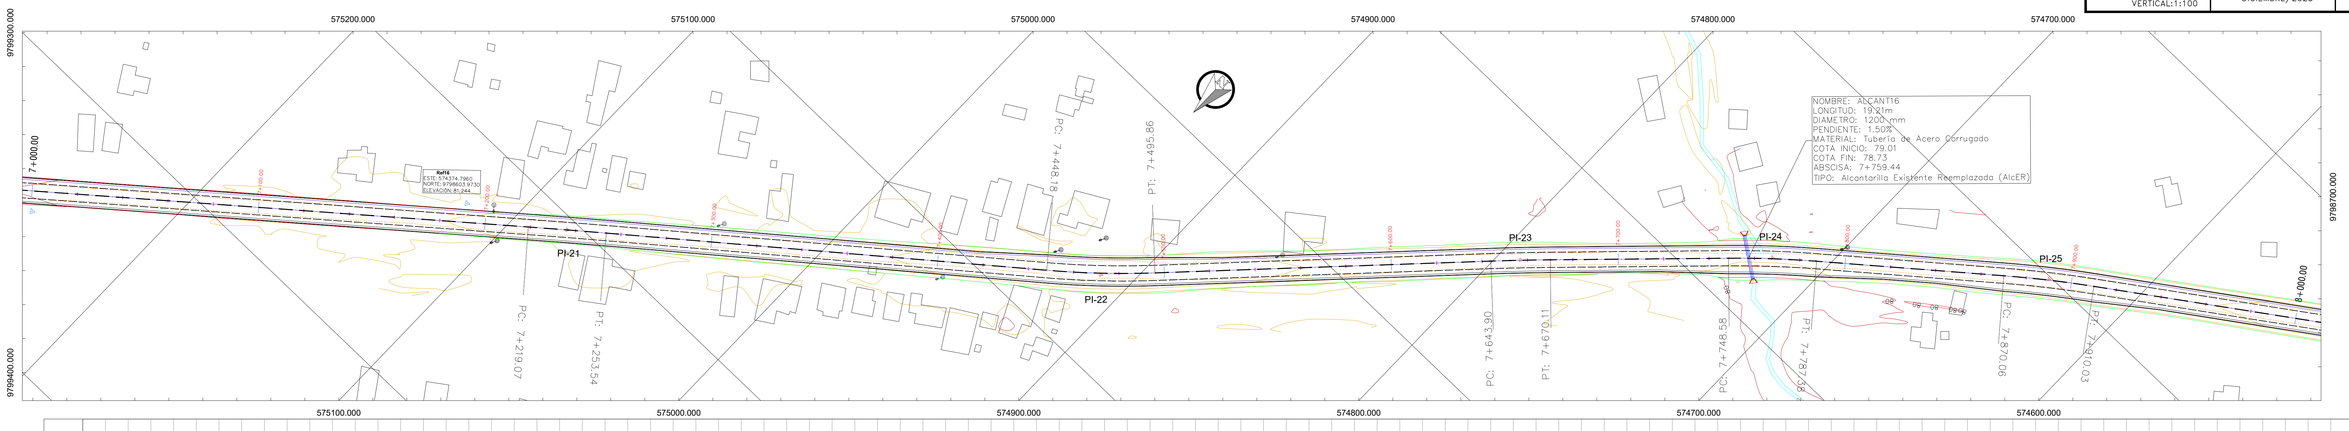

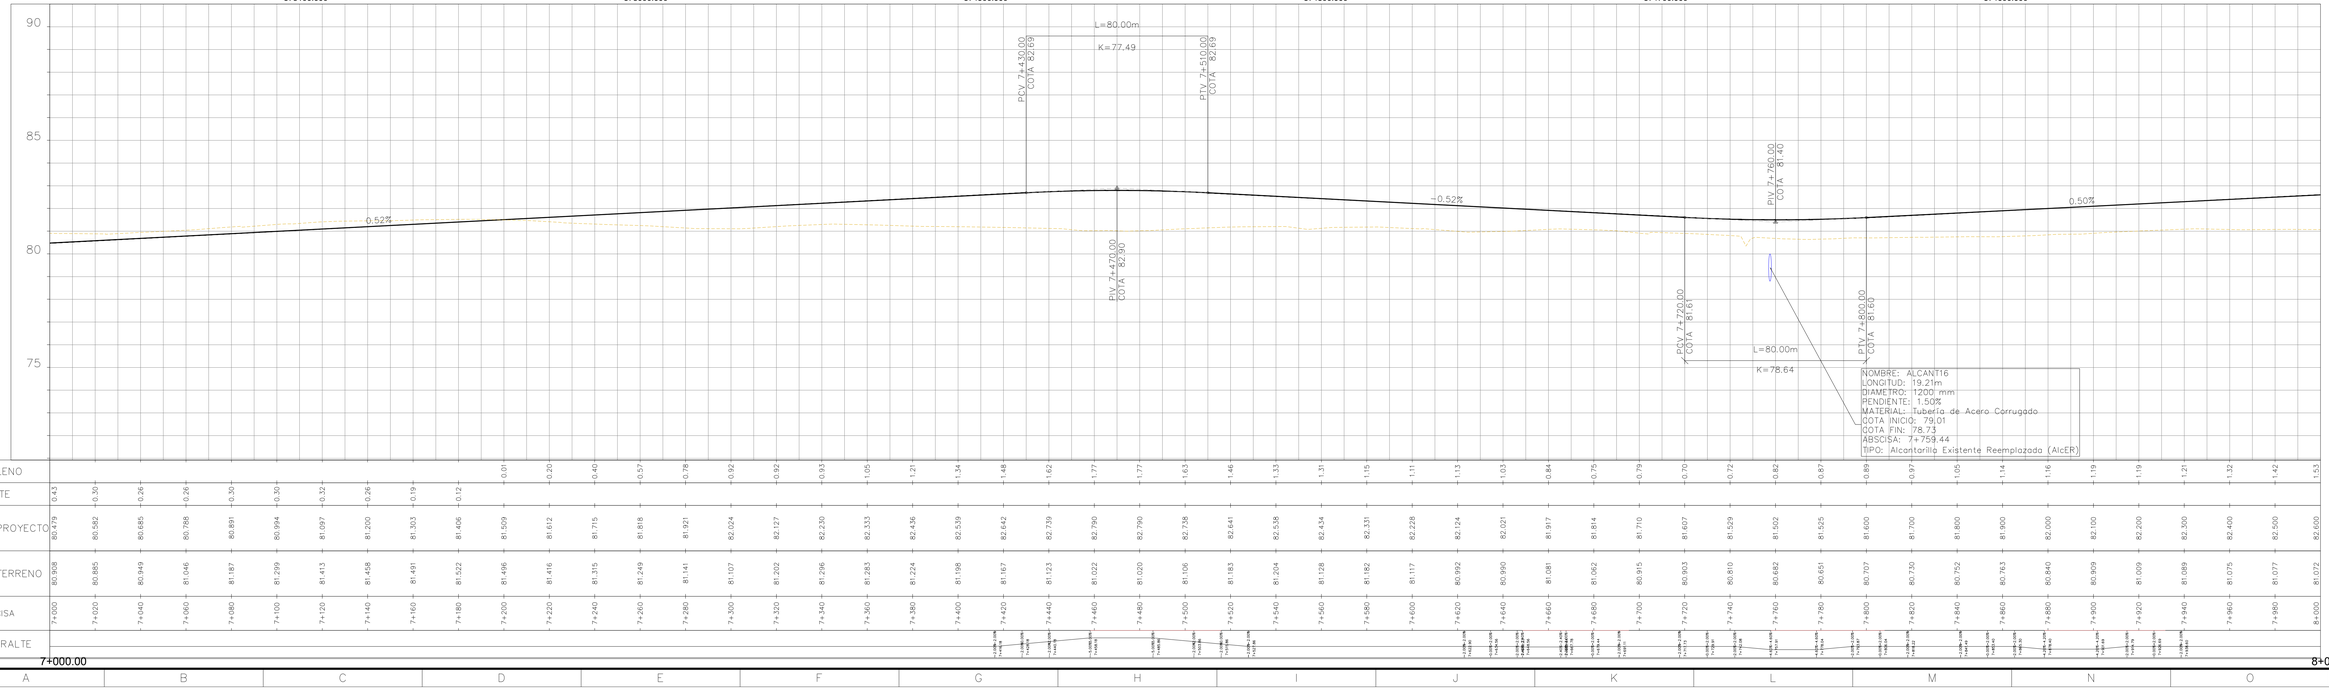

| | | | | | | | | | | | | | | | |