

TABLA DE ELEMENTOS DE CURVA

Nº CURVA	DIRECCIÓN	DELTA	RADIO	T	L	Lc	E	PI	PC:	PT:	TS:	SC:	CS:	ST:	PI NORTE	PI ESTE	PERALTE (%)	SOBREANCHO (m)
PI:26	S50° 52' 20"W	8°40'59"	400	30.37	60.62	60.56	1.15	8+123.94	8+093.57	8+154.19	-	-	-	-	573656.705	9798012.430	5.0%	1.20
PI:27	S47° 32' 29"W	2°01'17"	1000	17.64	35.28	35.28	0.16	8+503.80	8+486.16	8+521.44	-	-	-	-	573380.939	9797751.019	2.4%	-
PI:28	S44° 33' 27"W	7°59'23"	400	27.93	55.78	55.73	0.97	8+924.57	8+896.63	8+952.41	-	-	-	-	573065.551	9797472.499	5.0%	1.20

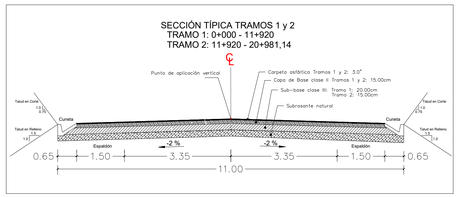

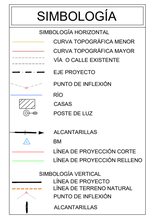

PREFECTURA DEL GUAYAS — Dirección de Obras Públicas

KawSUS CONSULTORÍA Y ASESORÍA

OBRA:
DISEÑO GEOMETRICO PLANTA – PERFIL
"ESTUDIOS Y DISEÑOS DEFINITIVOS DE LA VÍA SECTOR FÁTIMA–VILLAO LÍMITE PROVINCIAL, INCLUYE PUENTES EN EL CANTÓN PEDRO CARBO DE LA PROVINCIA DEL GUAYAS"

CONTIENE:
DISEÑO GEOMETRICO – DEFINITIVO
8+000.00 – 9+000.00

PREFECTA:
AB. MARCELA AGUIÑAGA
ADMINISTRACION 2023 – 2027

UBICACIÓN:
CANTÓN PEDRO CARBO

ELABORADO:
MARIO VICENTE AZANZA CARDENAS
ING. MARIO AZANZA
ESPECIALISTA VIAL


REVISADO:
CRISTIAN DANILO BUSTOS CARRERA
ING. DANILO BUSTOS
DIRECTOR DEL PROYECTO

APROBADO:
ING. BYRON CHACHA
ADMINISTRADOR DEL CONTRATO

ESCALA:
HORIZONTAL:1:1000
VERTICAL:1:100

FECHA:
DICIEMBRE/2025

LAMINA:
09/12

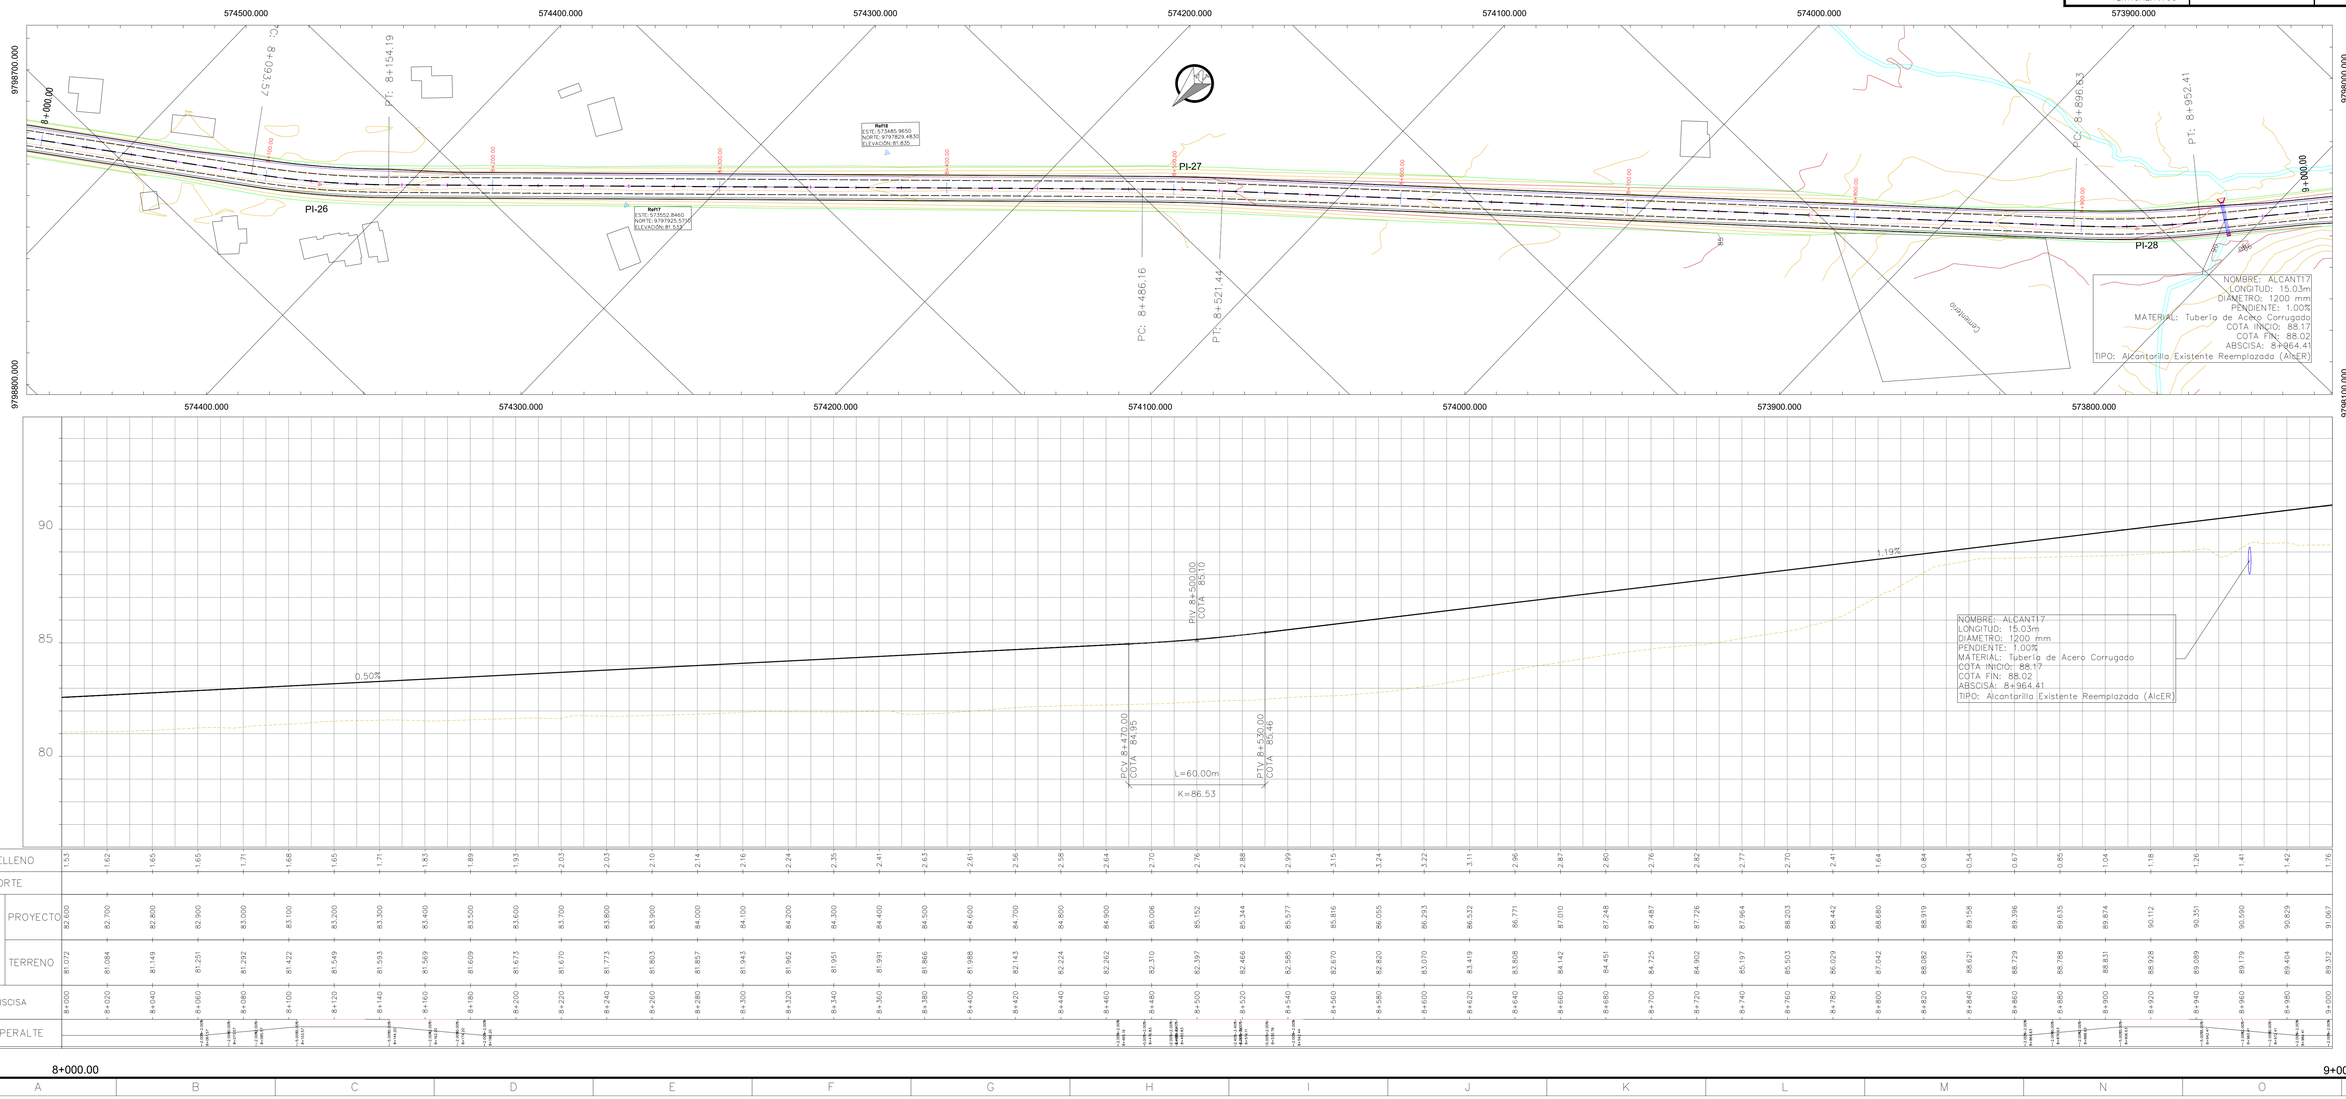

| | | |