Cuentas y Descargas (10 - 11km)			
Abscisa		Longitud (m)	Tipo de Descarga
Inicial	Final		
10+240	10+620	380	Estructura Super Luz
10+620	10+930	310	Estructura Super Luz

SECCIÓN TÍPICA CUNETA


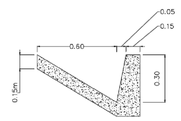


TABLA DE ELEMENTOS DE CURVA

Nº CURVA	DIRECCIÓN	DELTA	RADIO	T	L	Lc	E	PI	PC:	PT:	TS:	SC:	CS:	ST:	PI NORTE	PI ESTE	PERALTE (%)	SOBREANCHO (m)
PI:36	S68° 06' 38"W	9°57'29"	400	34.85	69.52	69.43	1.52	10+145.34	10+110.49	10+180.01	-	-	-	-	572045.629	9796845.146	5.0%	1.20
PI:37	S75° 21' 56"W	4°33'06"	600	23.84	47.66	47.65	0.47	10+533.83	10+509.99	10+557.65	-	-	-	-	571673.787	9796732.093	3.6%	1.20
PI:38	S72° 39' 20"W	9°58'17"	400	34.89	69.61	69.53	1.52	10+648.55	10+613.65	10+683.27	-	-	-	-	571561.687	9796707.535	5.0%	1.20
PI:39	S64° 47' 12"W	5°46'00"	600	30.22	60.39	60.36	0.76	10+774.60	10+744.38	10+804.77	-	-	-	-	571444.922	9796659.575	3.6%	1.20
PI:40	S68° 45' 18"W	13°42'14"	400	48.06	95.67	95.44	2.88	10+933.85	10+885.79	10+981.46	-	-	-	-	571304.394	9796584.550	5.0%	1.20

SECCIÓN TÍPICA TRAMOS 1 y 2
TRAMO 1: 0+000 - 11+920
TRAMO 2: 11+920 - 20+981,14

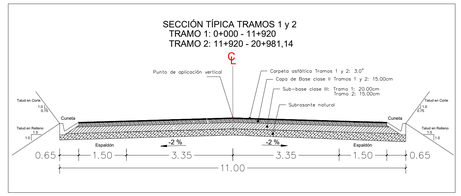

SIMBOLOGÍA

SIMBOLOGÍA HORIZONTAL
- CURVA TOPOGRÁFICA MENOR
- CURVA TOPOGRÁFICA MAYOR
- VÍA O CALLE EXISTENTE
- EJE PROYECTO
- PUNTO DE INFLEXIÓN
- RÍO
- CASAS
- POSTE DE LUZ
- ALCANTARILLAS
- BM
- LÍNEA DE PROYECCIÓN CORTE
- LÍNEA DE PROYECCIÓN RELLENO

SIMBOLOGÍA VERTICAL
- LÍNEA DE PROYECTO
- LÍNEA DE TERRENO NATURAL
- PUNTO DE INFLEXIÓN
- ALCANTARILLAS

PREFECTURA DEL GUAYAS

Dirección de Obras Públicas

KawSUS CONSULTORÍA Y ASESORÍA

OBRA:
DISEÑO GEOMETRICO PLANTA – PERFIL
"ESTUDIOS Y DISEÑOS DEFINITIVOS DE LA VÍA SECTOR FÁTIMA–VILLAO LÍMITE PROVINCIAL, INCLUYE PUENTES EN EL CANTÓN PEDRO CARBO DE LA PROVINCIA DEL GUAYAS"

CONTIENE:
DISEÑO GEOMETRICO – DEFINITIVO
10+000.00 – 11+000.00

PREFECTA:
AB. MARCELA AGUIÑAGA
ADMINISTRACION 2023 – 2027

UBICACIÓN:
CANTÓN PEDRO CARBO

ELABORADO:
MARLO VICENTE AZANZA CARDENAS
ING. MARIO AZANZA
ESPECIALISTA VIAL


REVISADO:
CRISTIAN DANILO BUSTOS CABRERA
ING. DANILO BUSTOS
DIRECTOR DEL PROYECTO


APROBADO:
ING. BYRON CHACHA
ADMINISTRADOR DEL CONTRATO

ESCALA:
HORIZONTAL:1:1000
VERTICAL:1:100

FECHA:
DICIEMBRE/2025

LAMINA:
11/12

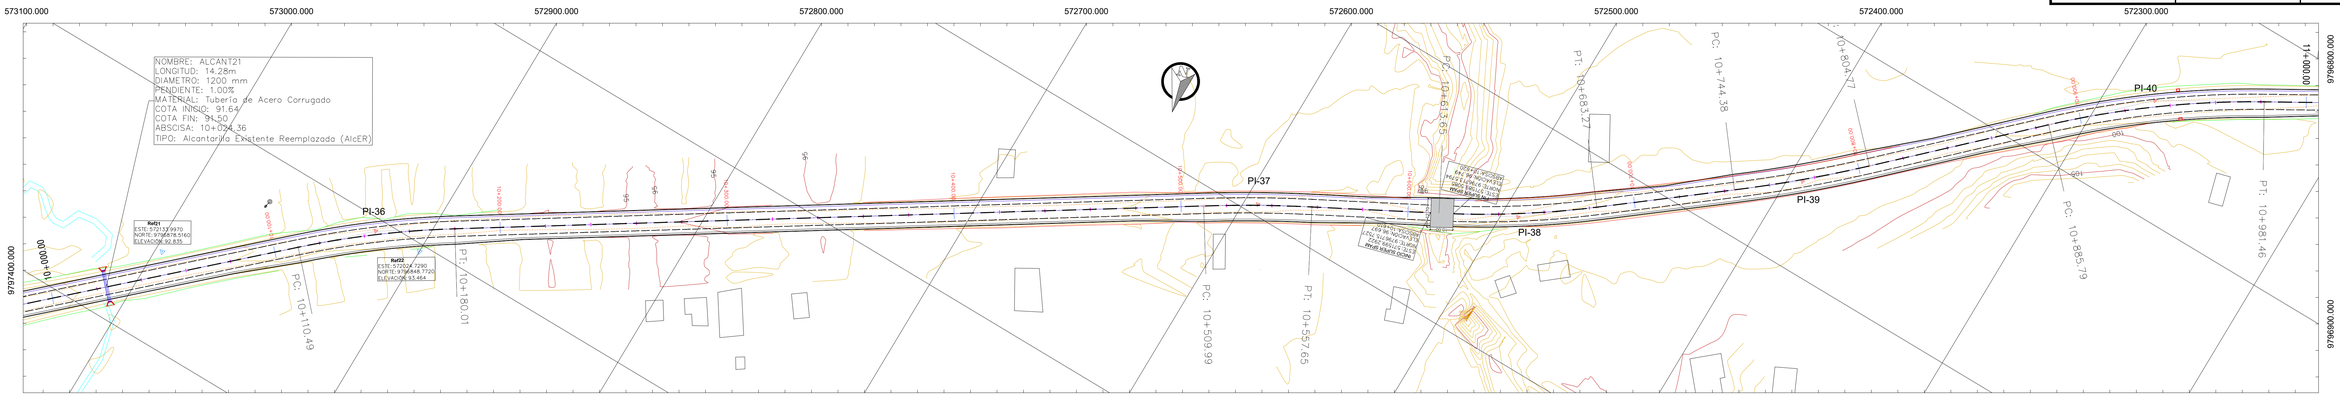

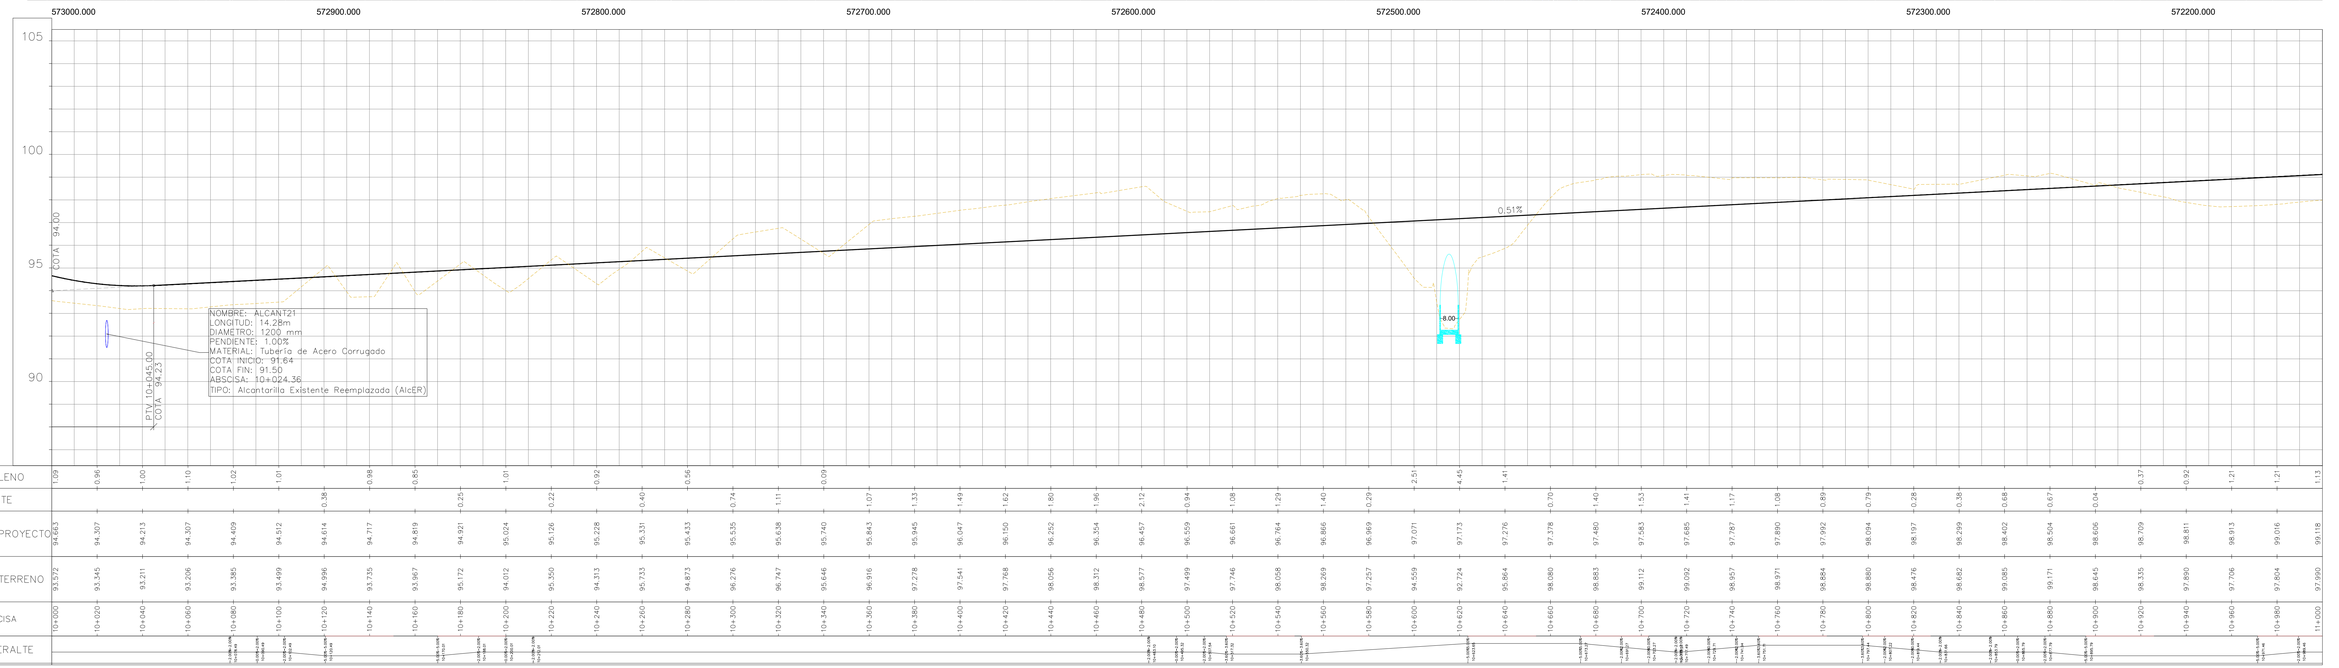

F1 LAMINAS DEFINITIVO VIA _F_V_LP