PLANTA GENERAL
K 3+000.00 - K 4+000.00
ESCALA: H=1:1000

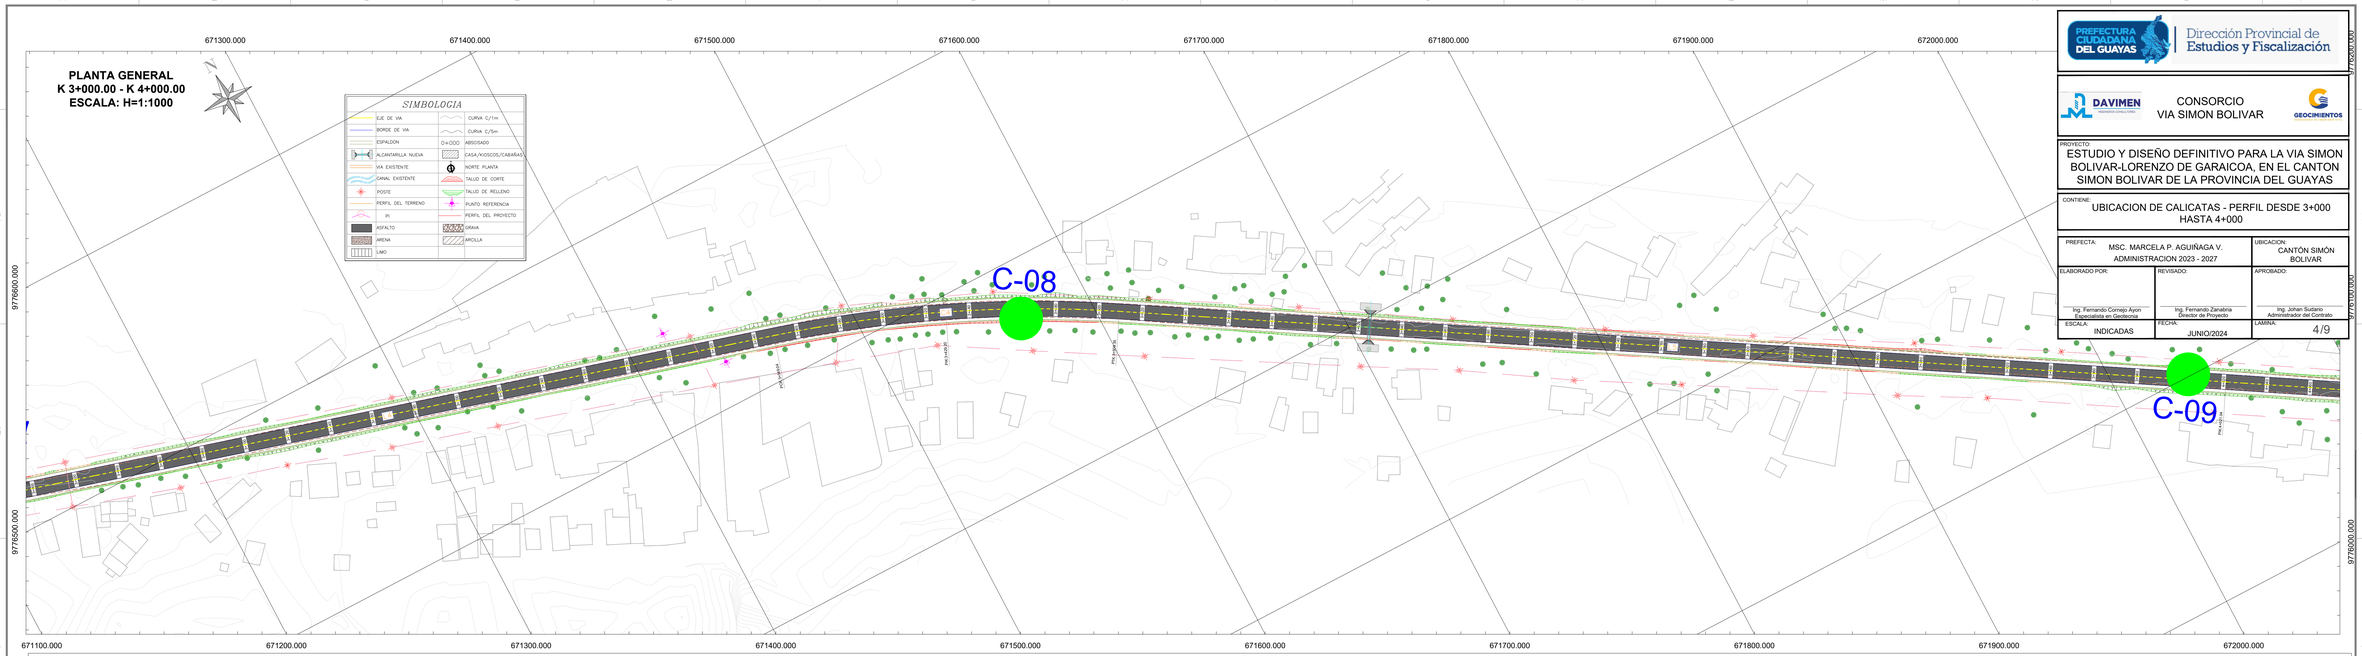

PREFECTURA CIUDADANA DEL GUAYAS
Dirección Provincial de Estudios y Fiscalización

DAVIMEN INGENIERIA — CONSORCIO VIA SIMON BOLIVAR — GEOCIMIENTOS

PROYECTO:
ESTUDIO Y DISEÑO DEFINITIVO PARA LA VIA SIMON BOLIVAR-LORENZO DE GARAICOA, EN EL CANTON SIMON BOLIVAR DE LA PROVINCIA DEL GUAYAS

CONTIENE:
UBICACION DE CALICATAS - PERFIL DESDE 3+000 HASTA 4+000

PREFECTA: MSC. MARCELA P. AGUIÑAGA V. ADMINISTRACION 2023 - 2027		UBICACION: CANTÓN SIMÓN BOLIVAR
ELABORADO POR: Ing. Fernando Cornejo Ayon Especialista en Geotecnia	REVISADO: Ing. Fernando Zanabria Director de Proyecto	APROBADO: Ing. Johan Sustario Administrador del Contrato
ESCALA: INDICADAS	FECHA: JUNIO/2024	LAMINA: 4/9

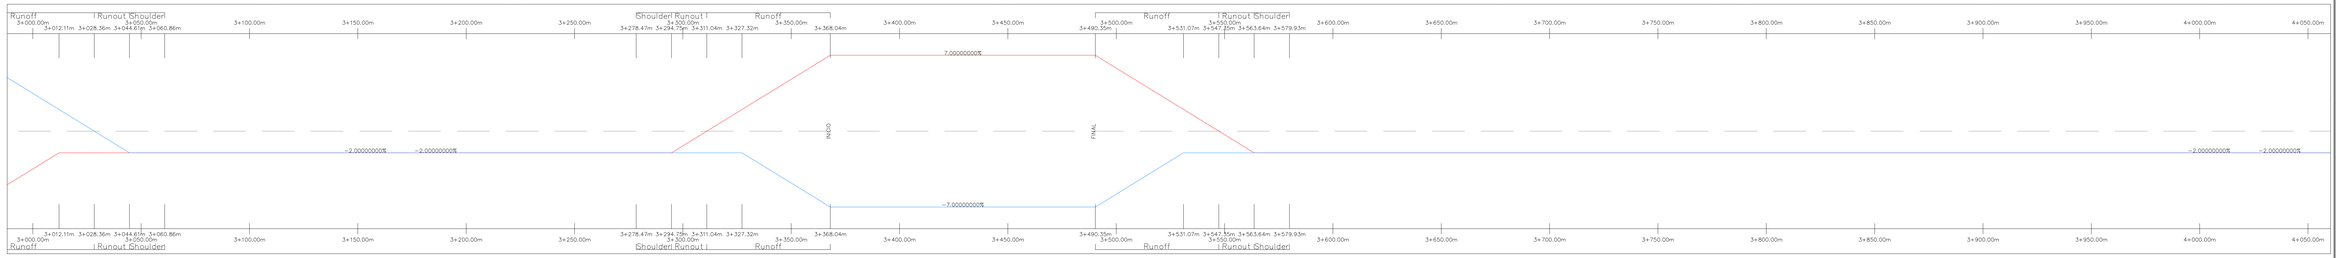

ABSCISADO	TERRENO	PROYECTO	CORTE	TERRAPLEN
3+000.00	25.064	25.506		0.44
3+020.00	24.942	25.502		0.56
3+040.00	24.883	25.473		0.59
3+060.00	24.818	25.440		0.62
3+080.00	24.739	25.407		0.65
3+100.00	24.703	25.374		0.67
3+120.00	24.666	25.341		0.68
3+140.00	24.650	25.308		0.65
3+160.00	24.689	25.275		0.59
3+180.00	24.648	25.242		0.59
3+200.00	24.619	25.209		0.59
3+220.00	24.612	25.176		0.56
3+240.00	24.564	25.144		0.58
3+260.00	24.547	25.111		0.56
3+280.00	24.492	25.078		0.59
3+300.00	24.461	25.045		0.58
3+320.00	24.437	25.012		0.57
3+340.00	24.450	24.979		0.53
3+360.00	24.490	24.946		0.46
3+380.00	24.441	24.913		0.47
3+400.00	24.411	24.880		0.47
3+420.00	24.445	24.847		0.40
3+440.00	24.426	24.815		0.39
3+460.00	24.465	24.782		0.33
3+480.00	24.316	24.749		0.43
3+500.00	24.212	24.716		0.50
3+520.00	24.178	24.683		0.50
3+540.00	24.255	24.651		0.40
3+560.00	24.231	24.618		0.39
3+580.00	24.207	24.585		0.38
3+600.00	24.173	24.553		0.38
3+620.00	24.091	24.520		0.43
3+640.00	24.189	24.487		0.30
3+660.00	24.073	24.455		0.38
3+680.00	24.098	24.422		0.32
3+700.00	24.109	24.389		0.28
3+720.00	24.152	24.357		0.20
3+740.00	24.099	24.324		0.23
3+760.00	24.034	24.291		0.26
3+780.00	23.970	24.259		0.29
3+800.00	24.017	24.226		0.21
3+820.00	24.009	24.193		0.18
3+840.00	23.971	24.161		0.19
3+860.00	23.905	24.128		0.22
3+880.00	23.832	24.095		0.26
3+900.00	23.739	24.063		0.32
3+920.00	23.627	24.030		0.40
3+940.00	23.646	23.997		0.35
3+960.00	23.543	23.965		0.42
3+980.00	23.453	23.932		0.48
4+000.00	23.334	23.899		0.57
4+020.00	23.175	23.867		0.69

UBICACION CALICATAS SIMON BOLIVAR