



PLA-TORO_VIA_SIMONBOLIVAR-LORENZODEGARAYCOA


PERFILES DE ALCANTARILLAS
ESCALA 1:100

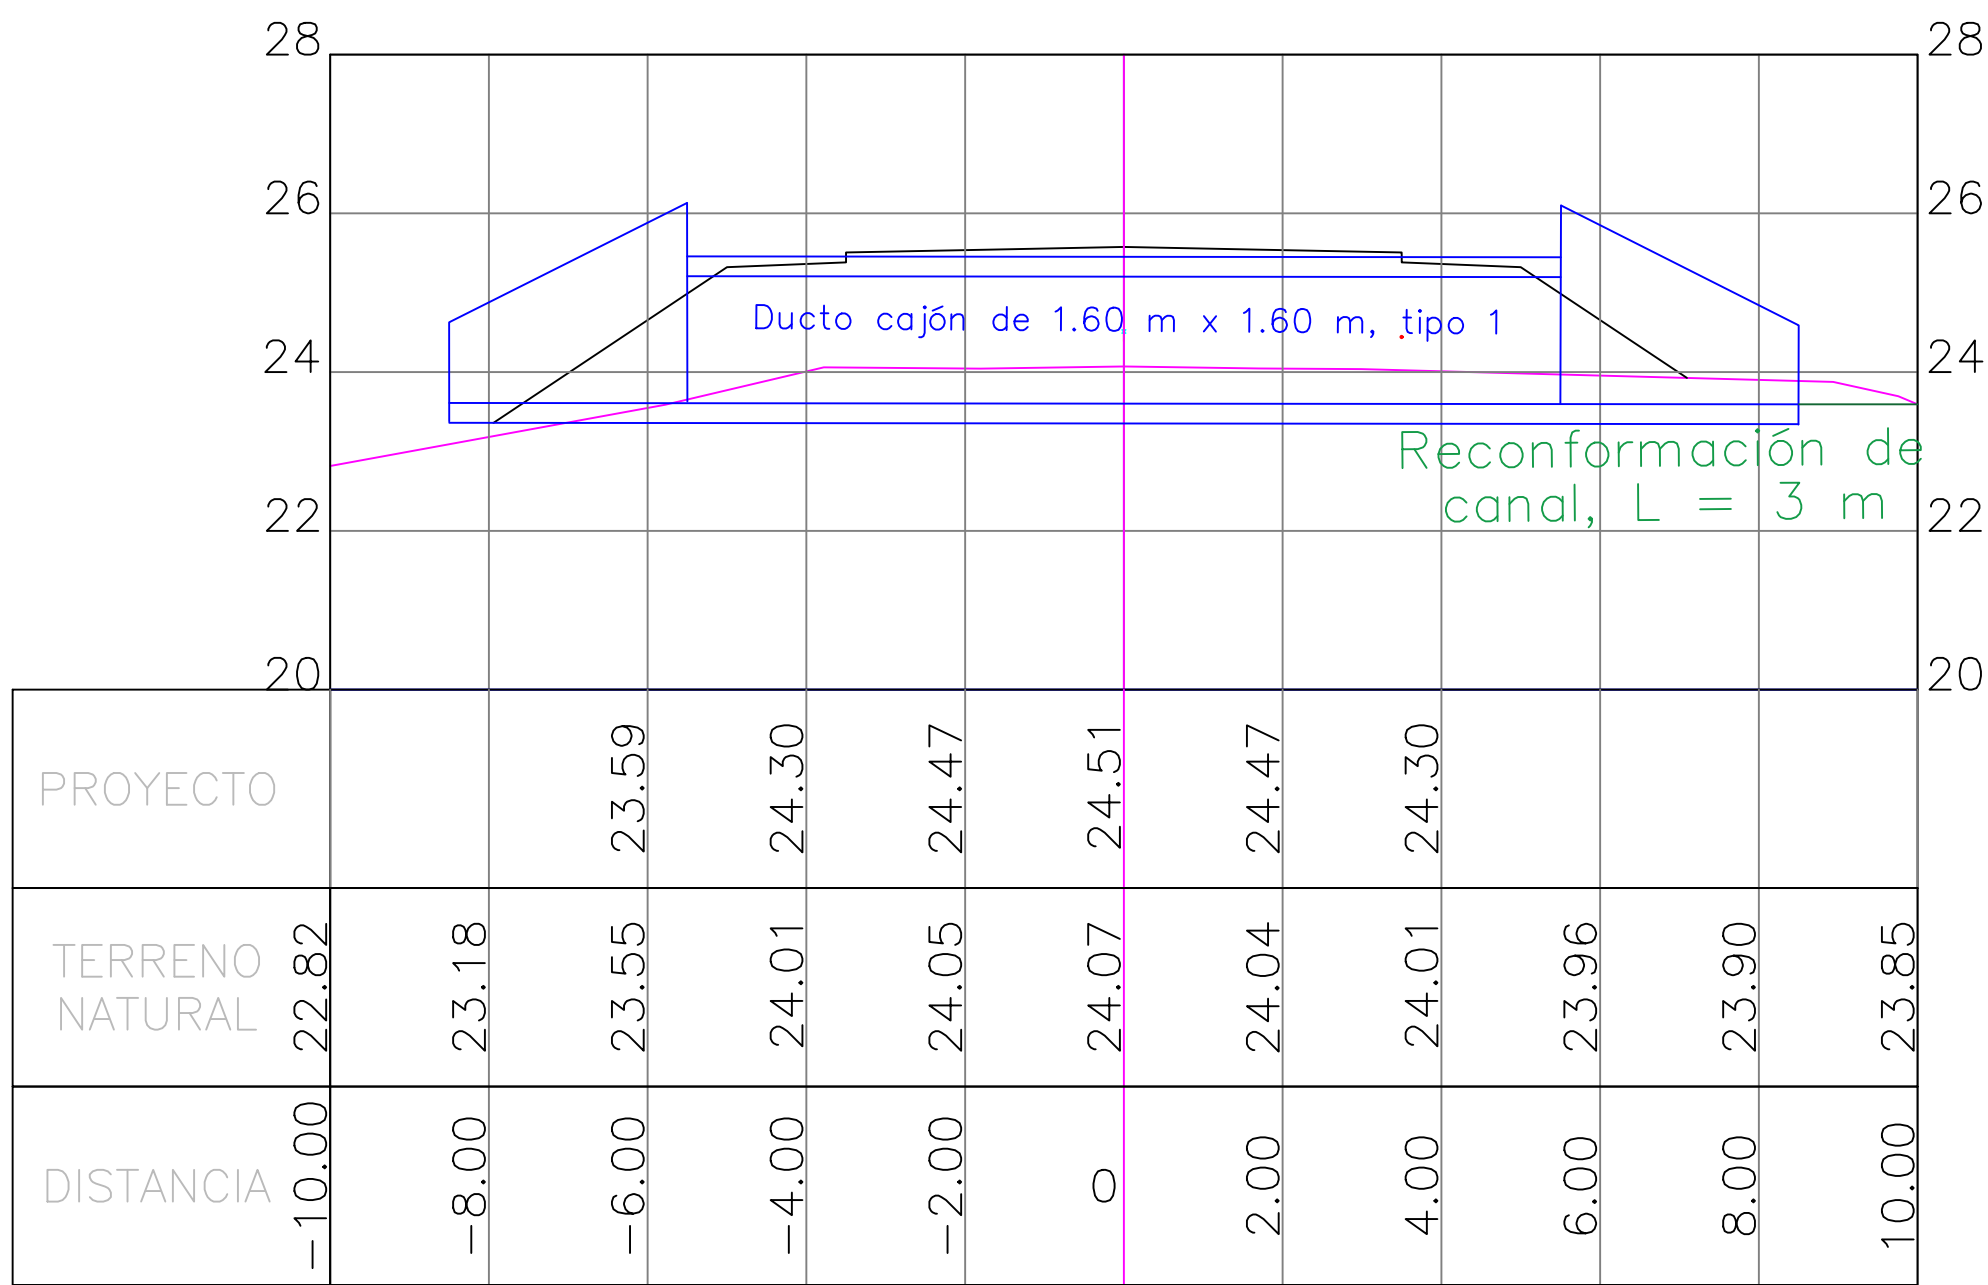


ESTACION 3+625.00

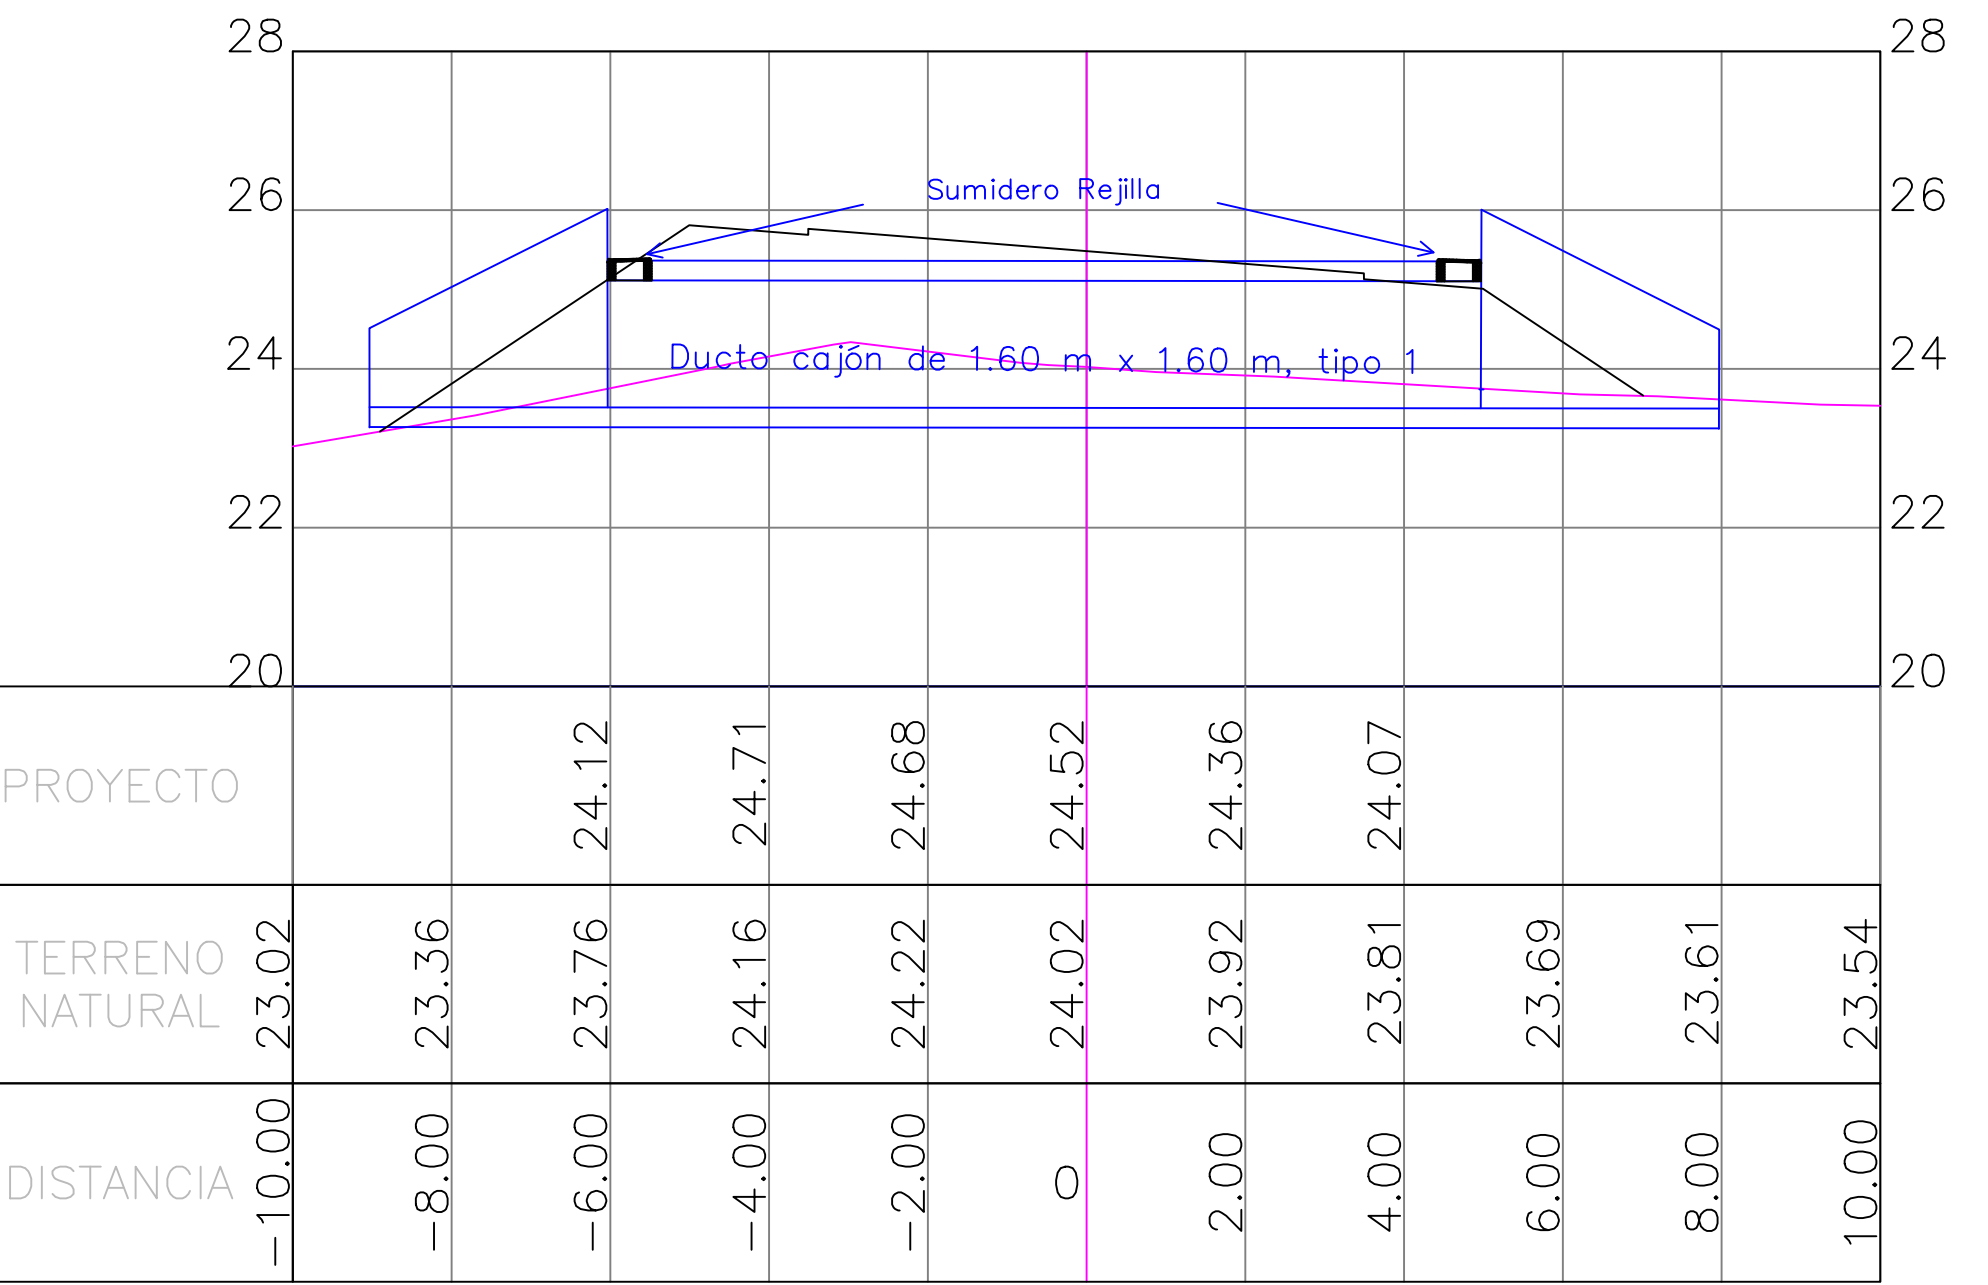


ESTACION 5+300.00

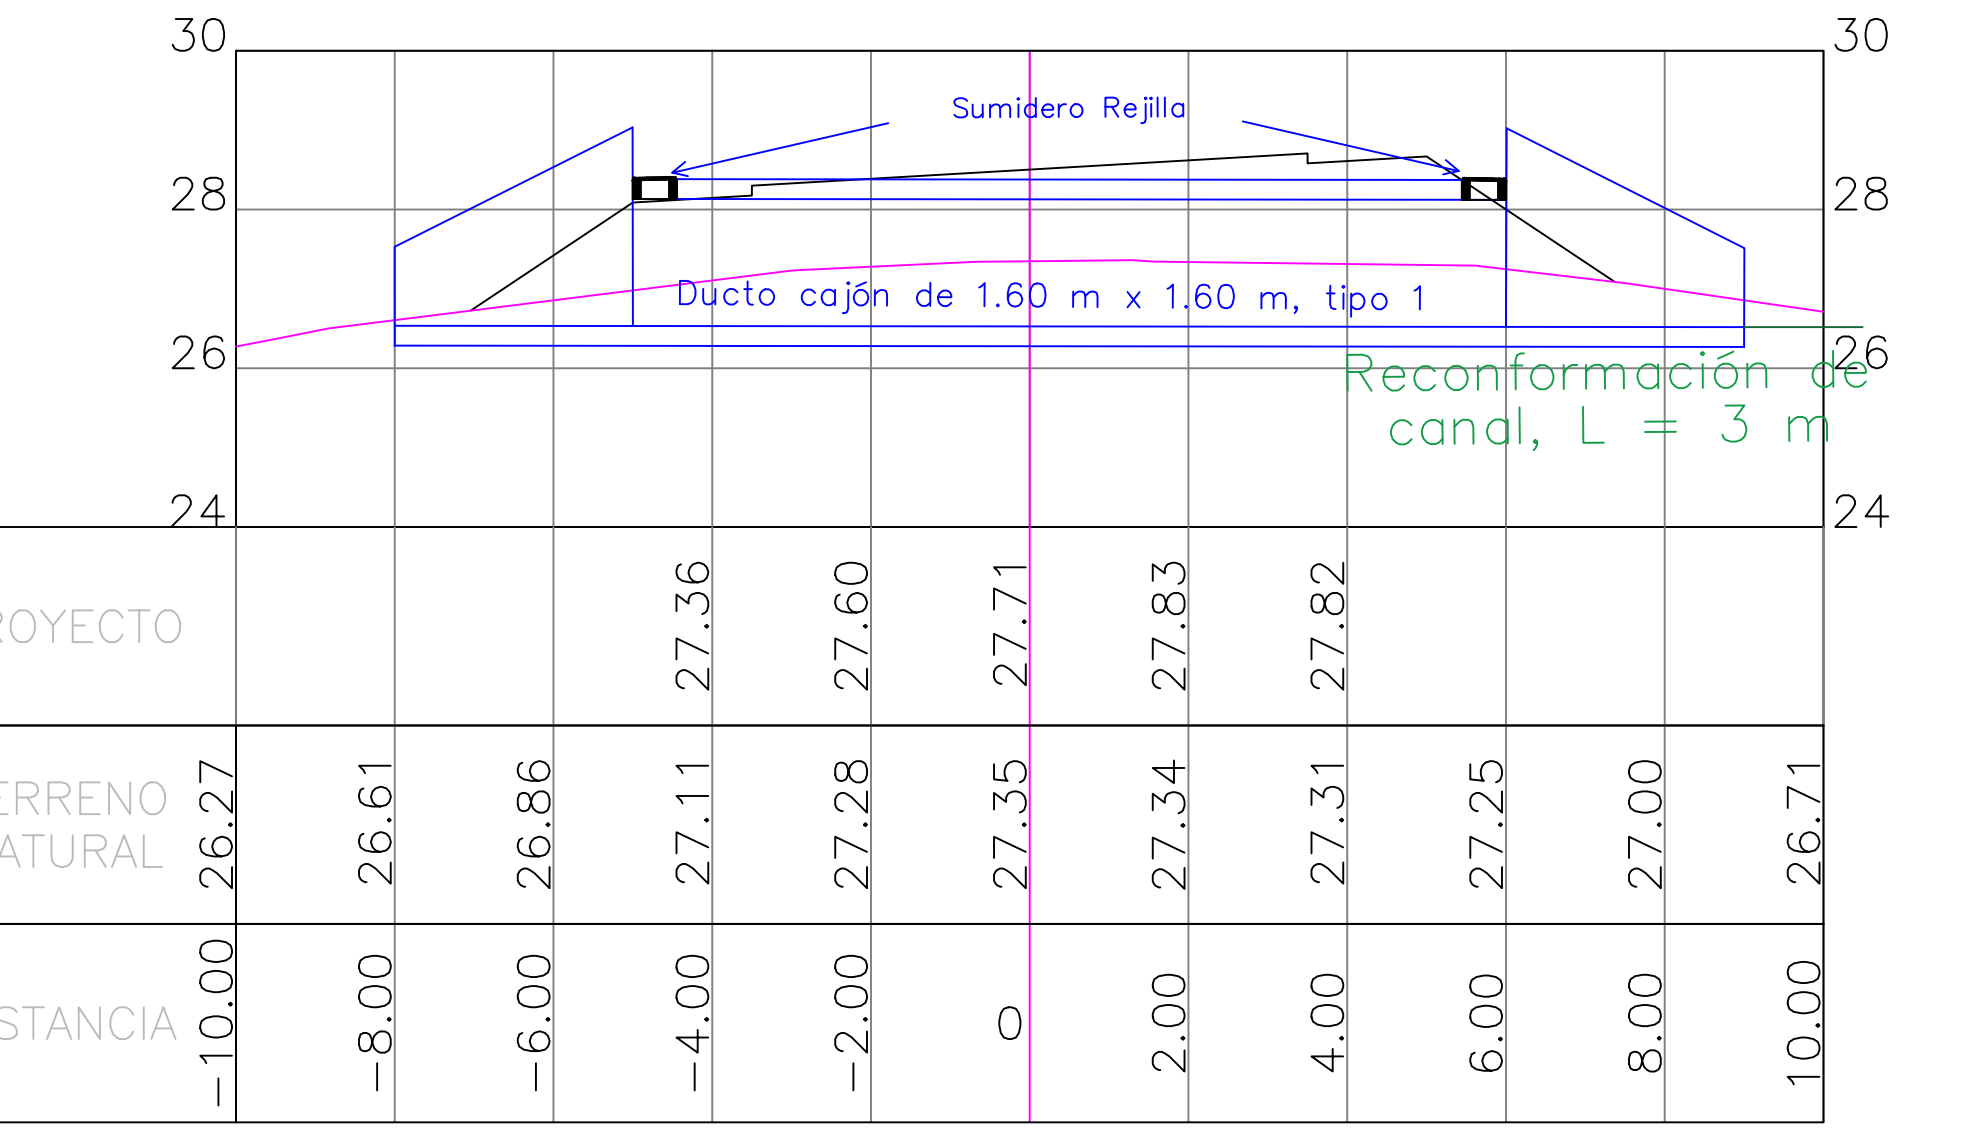


ESTACION 6+800.00

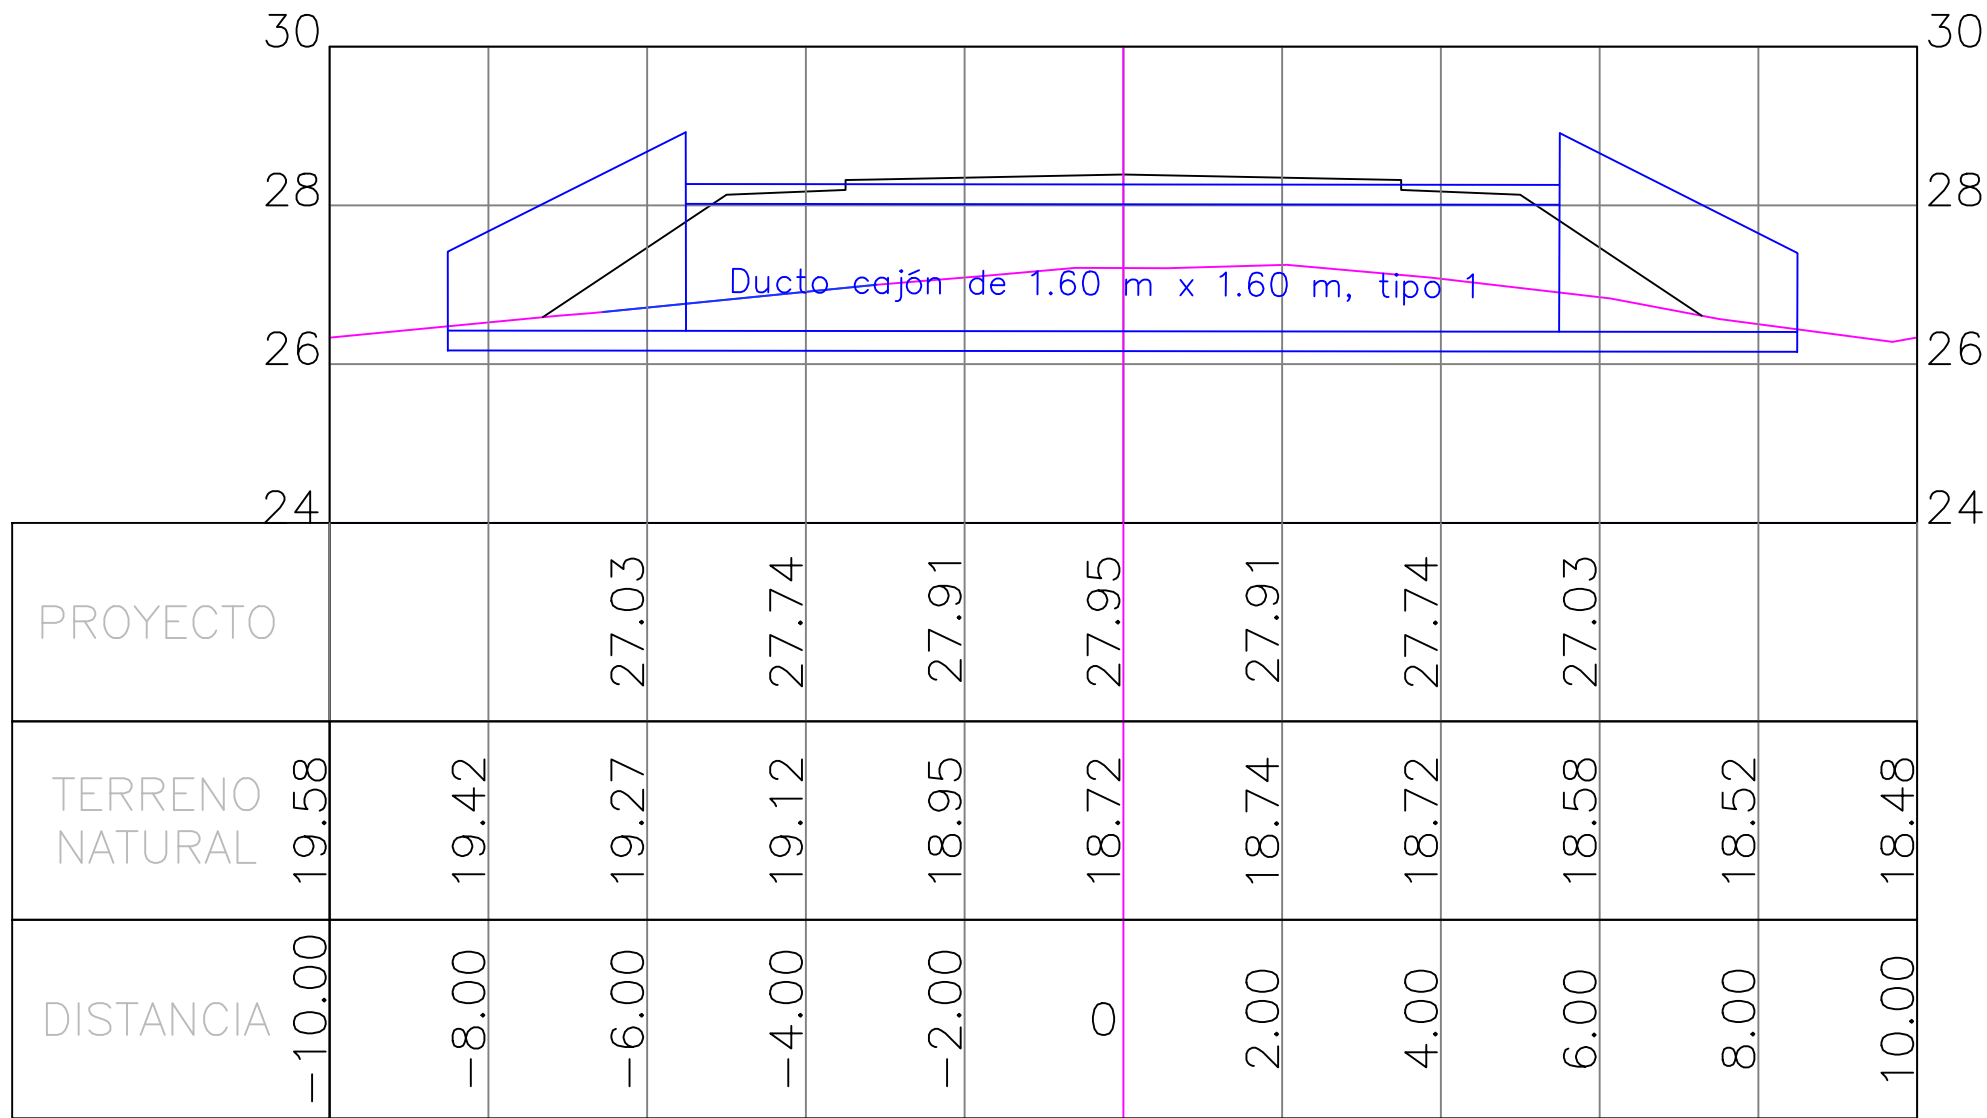

ESTACION 7+061.00

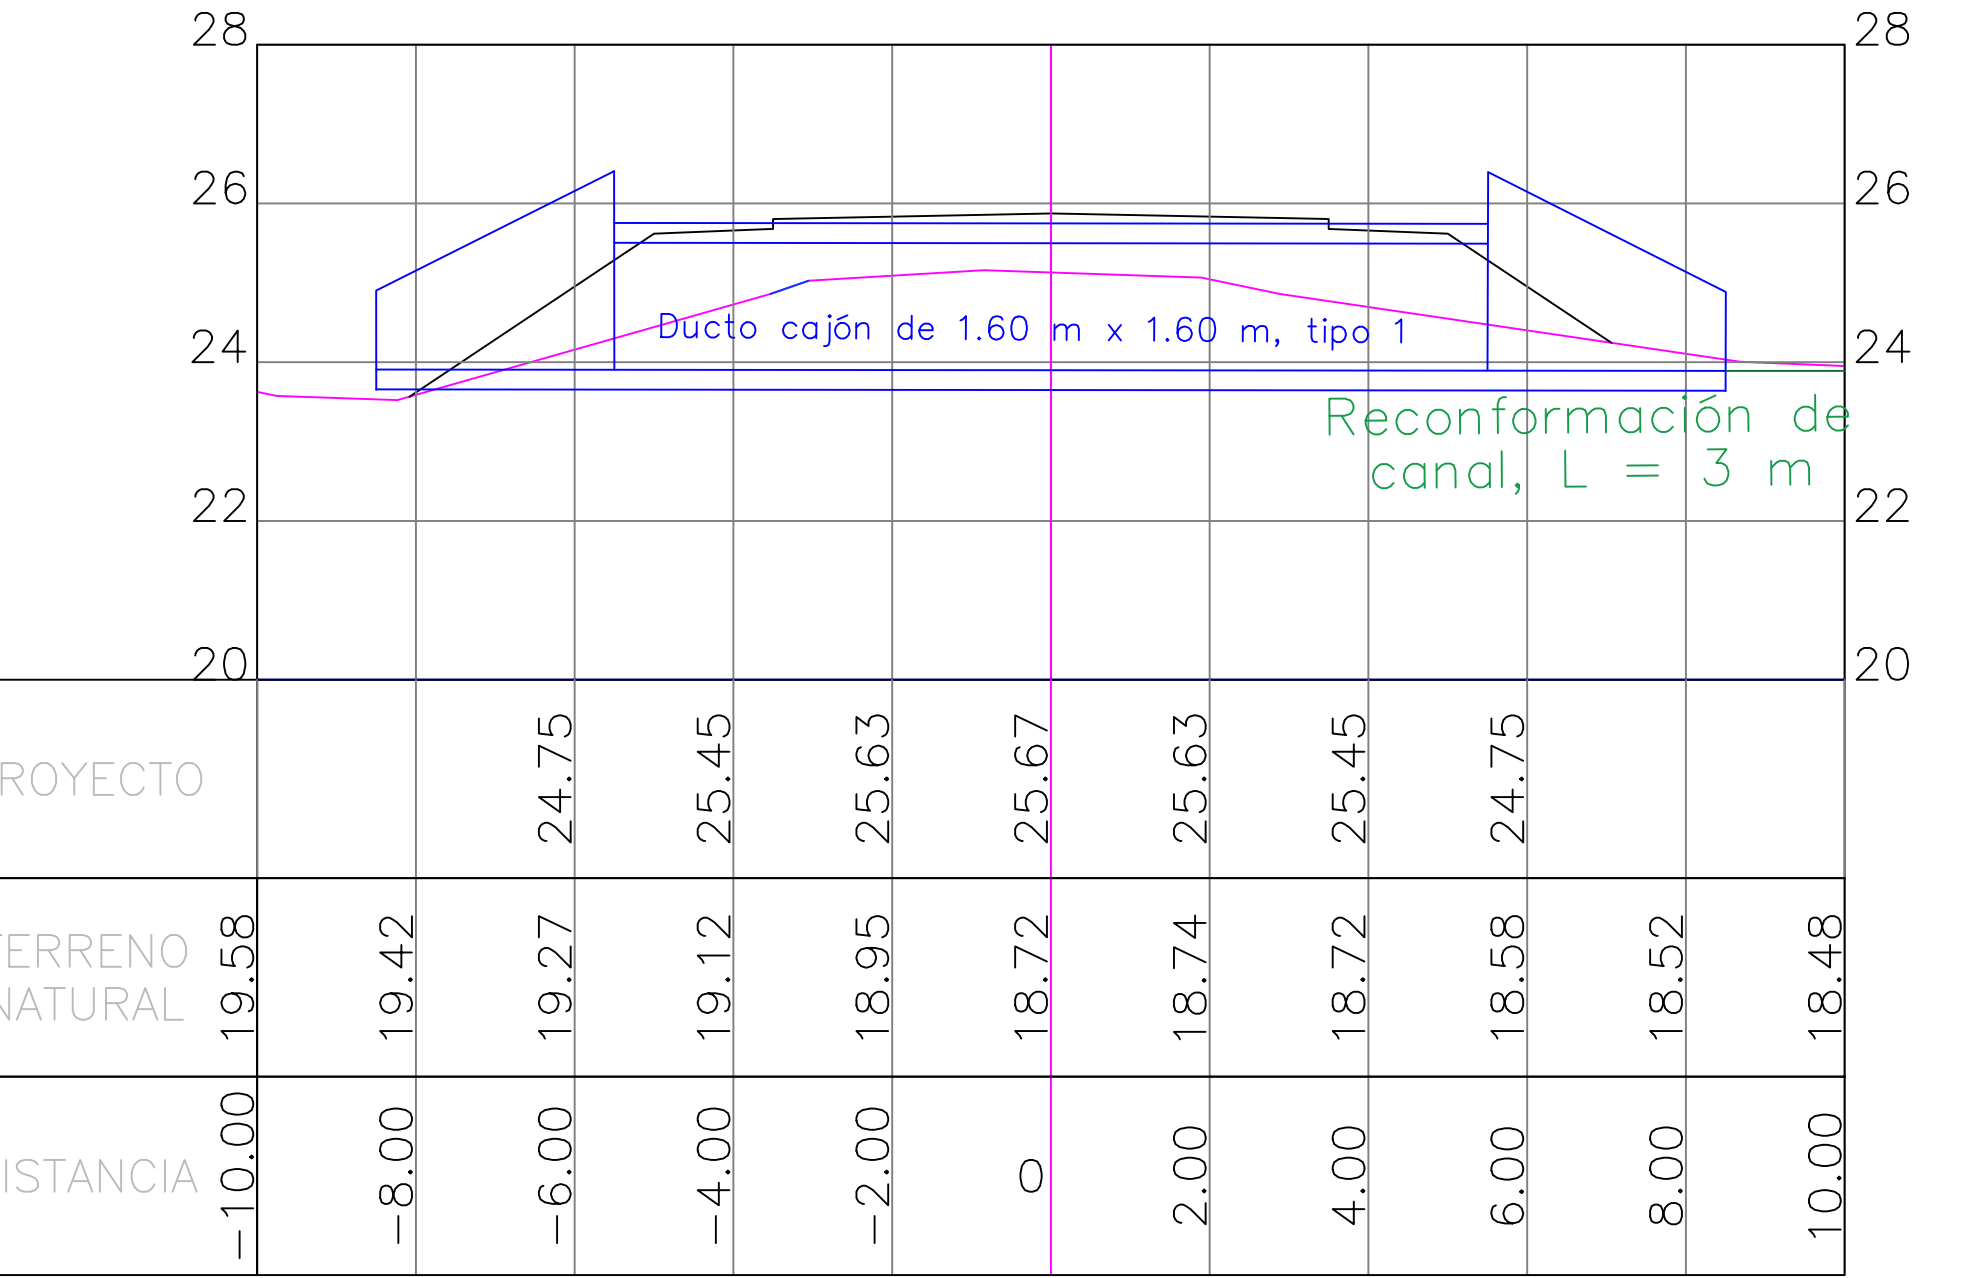


ESTACION 7+963.00

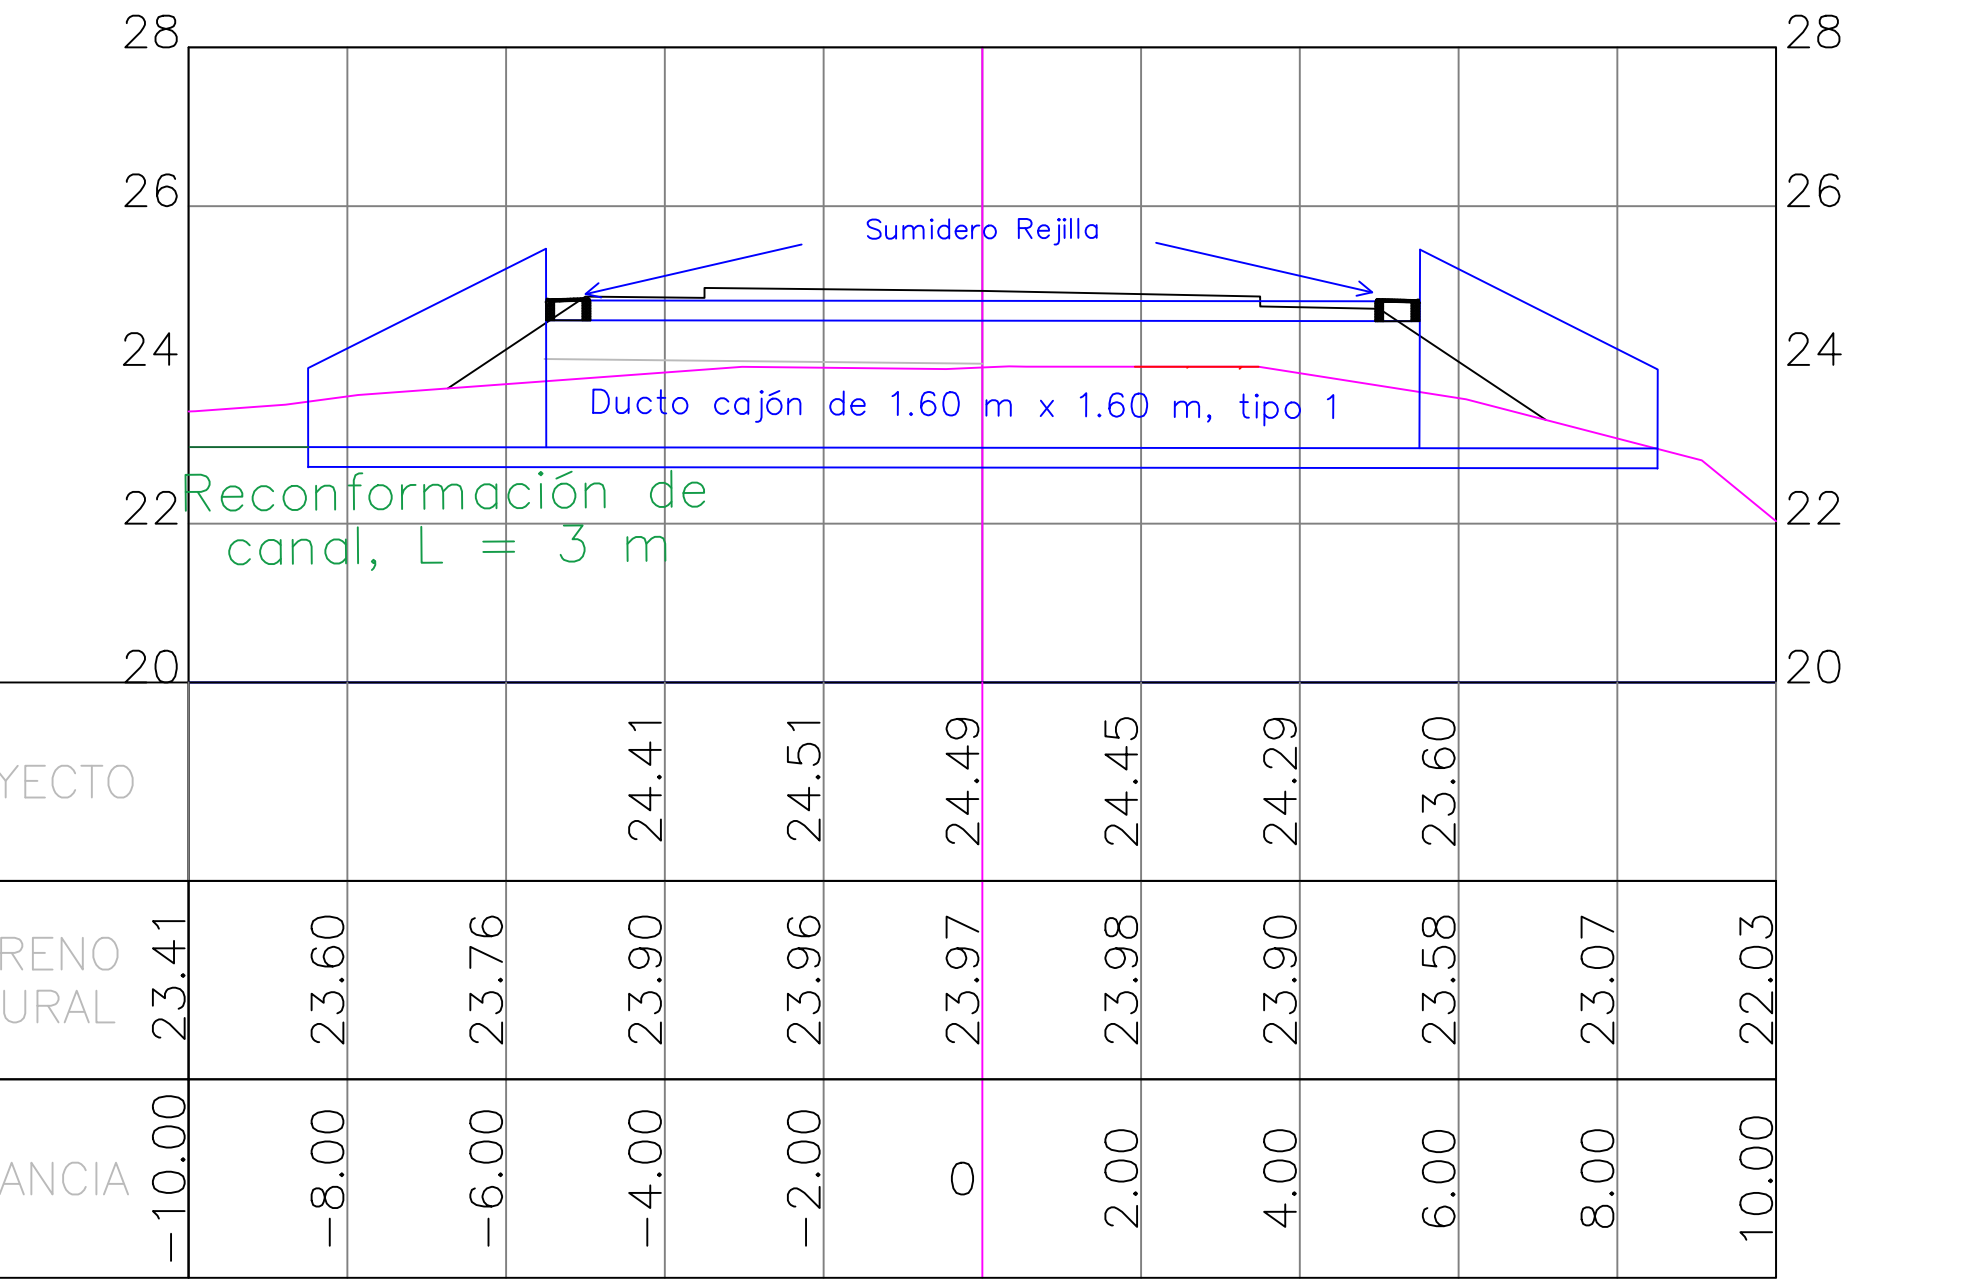


ESTACION 8+200.00

Tipo 1: Ducto de 1600 mm x 1600 mm

VISTA EN PLANTA
ESCALA 1:50



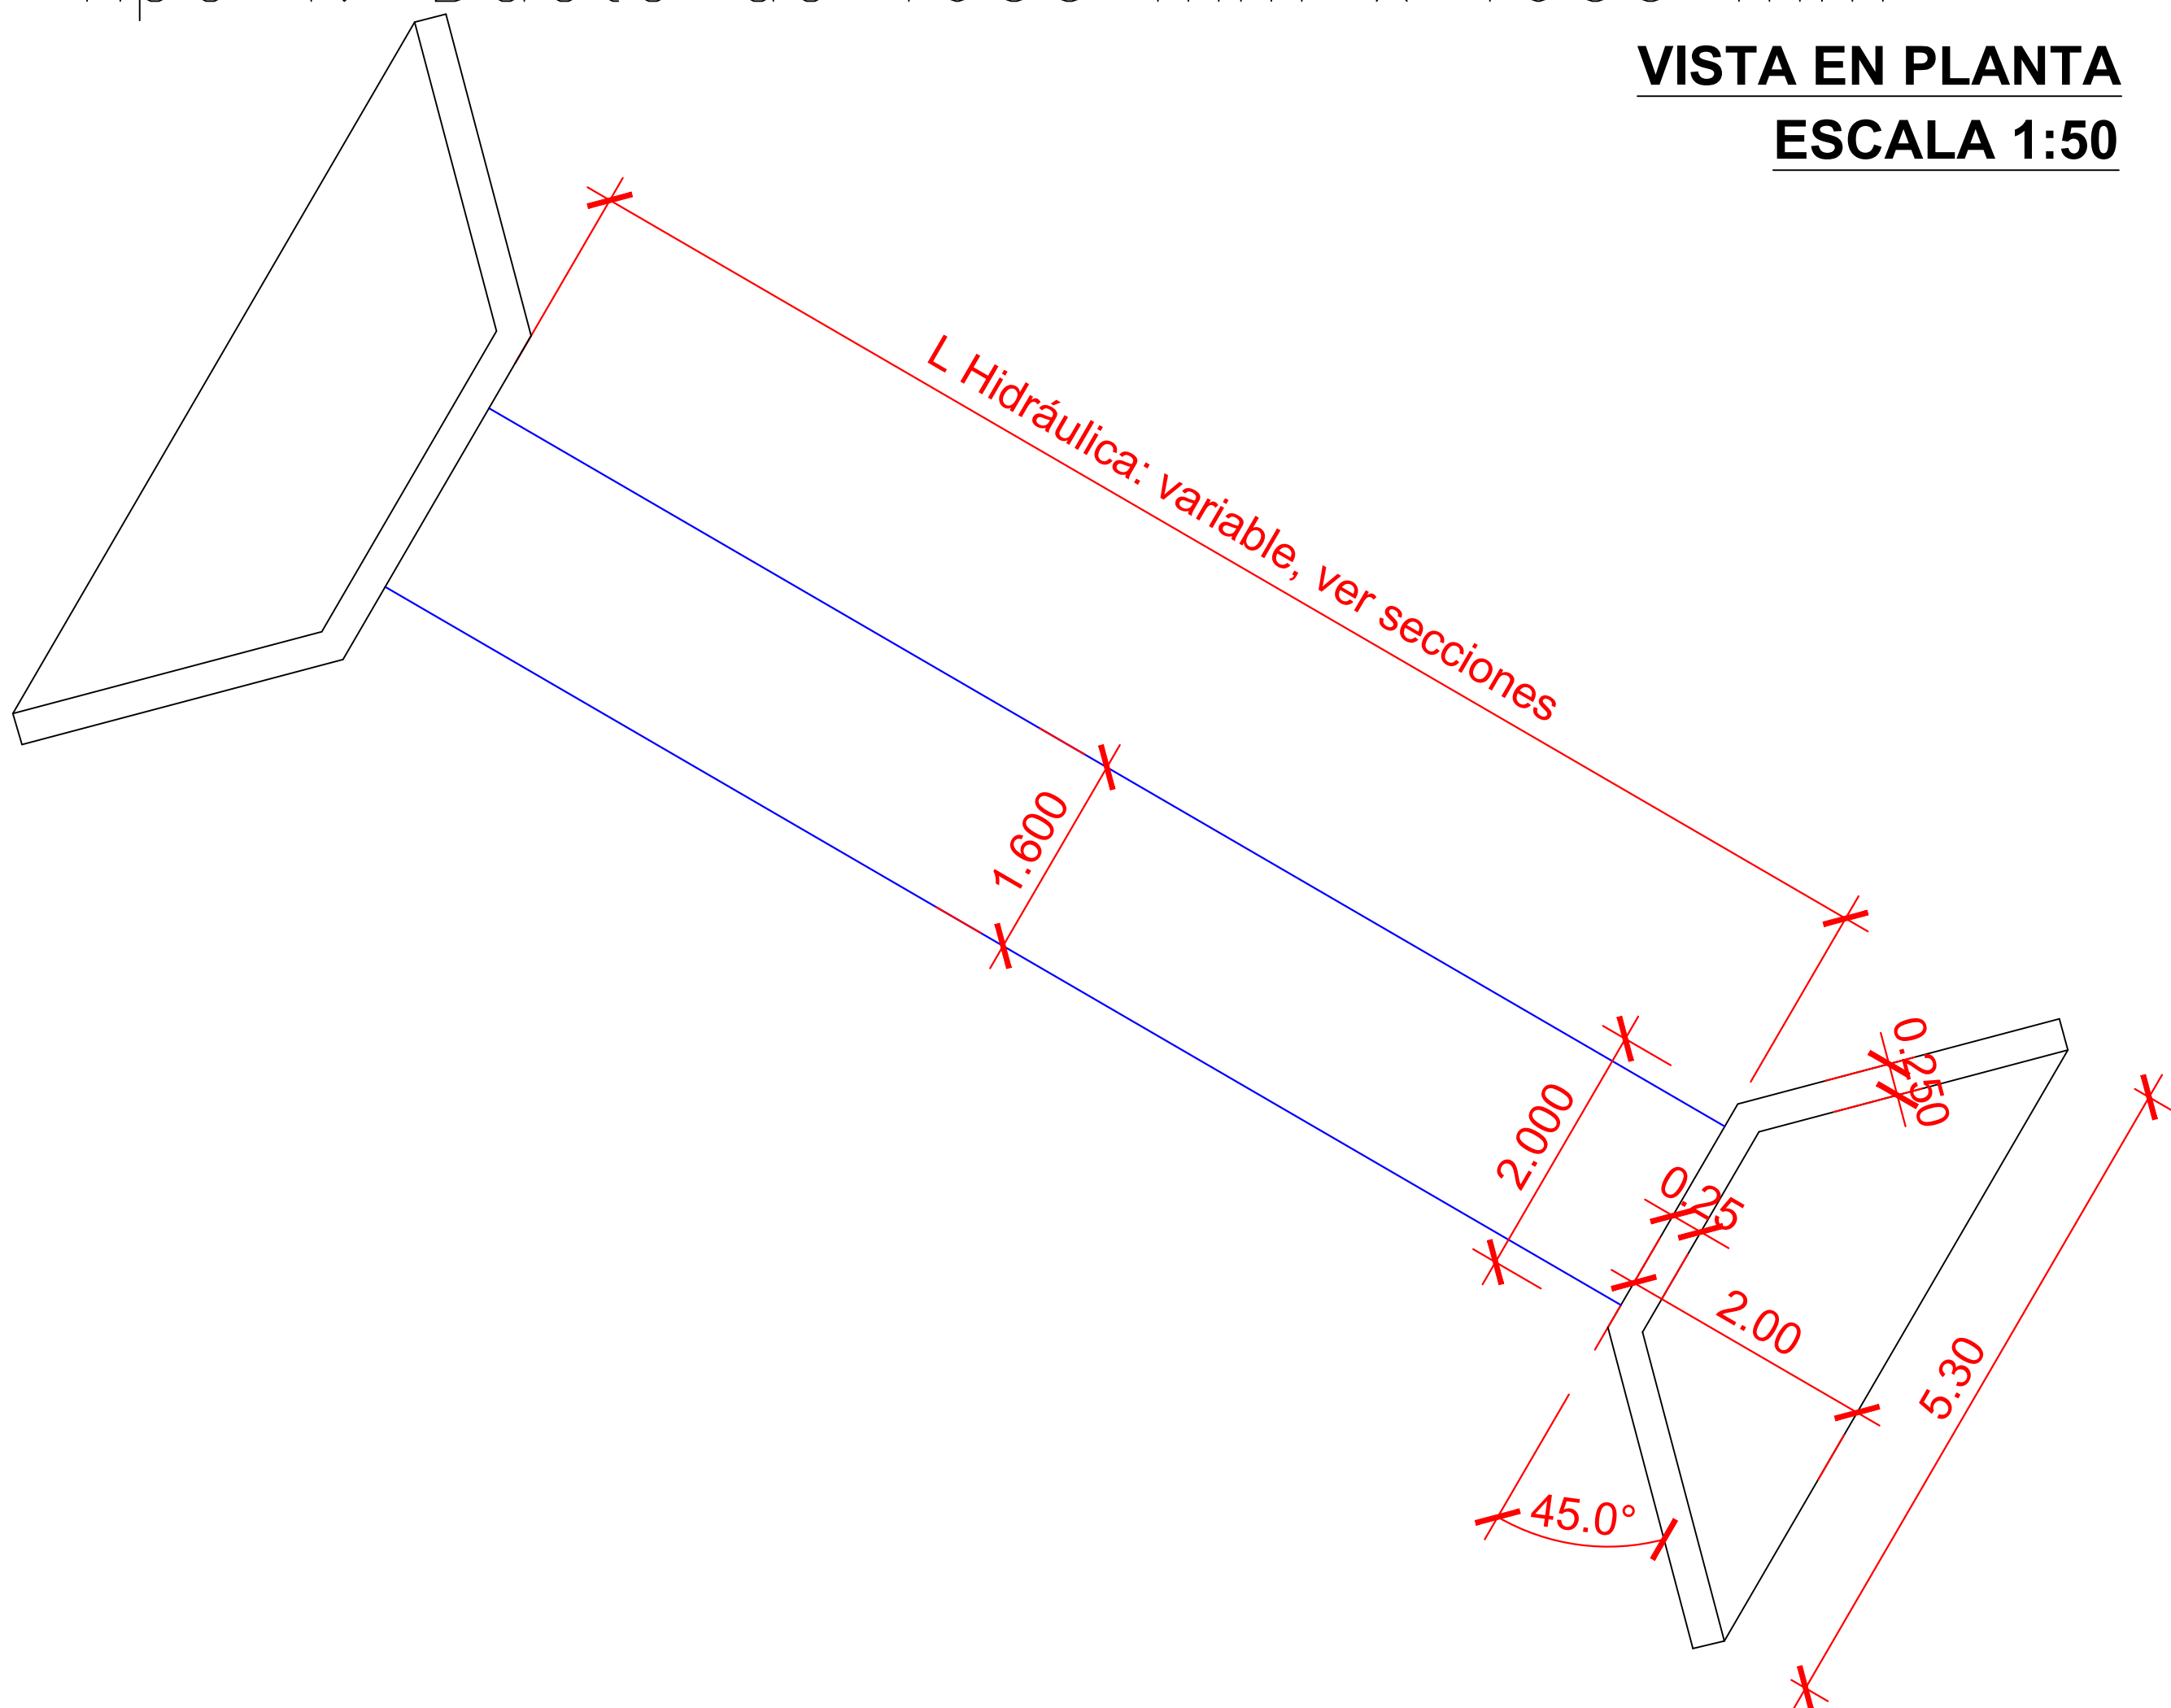


VISTA FRONTAL
ESCALA 1:40

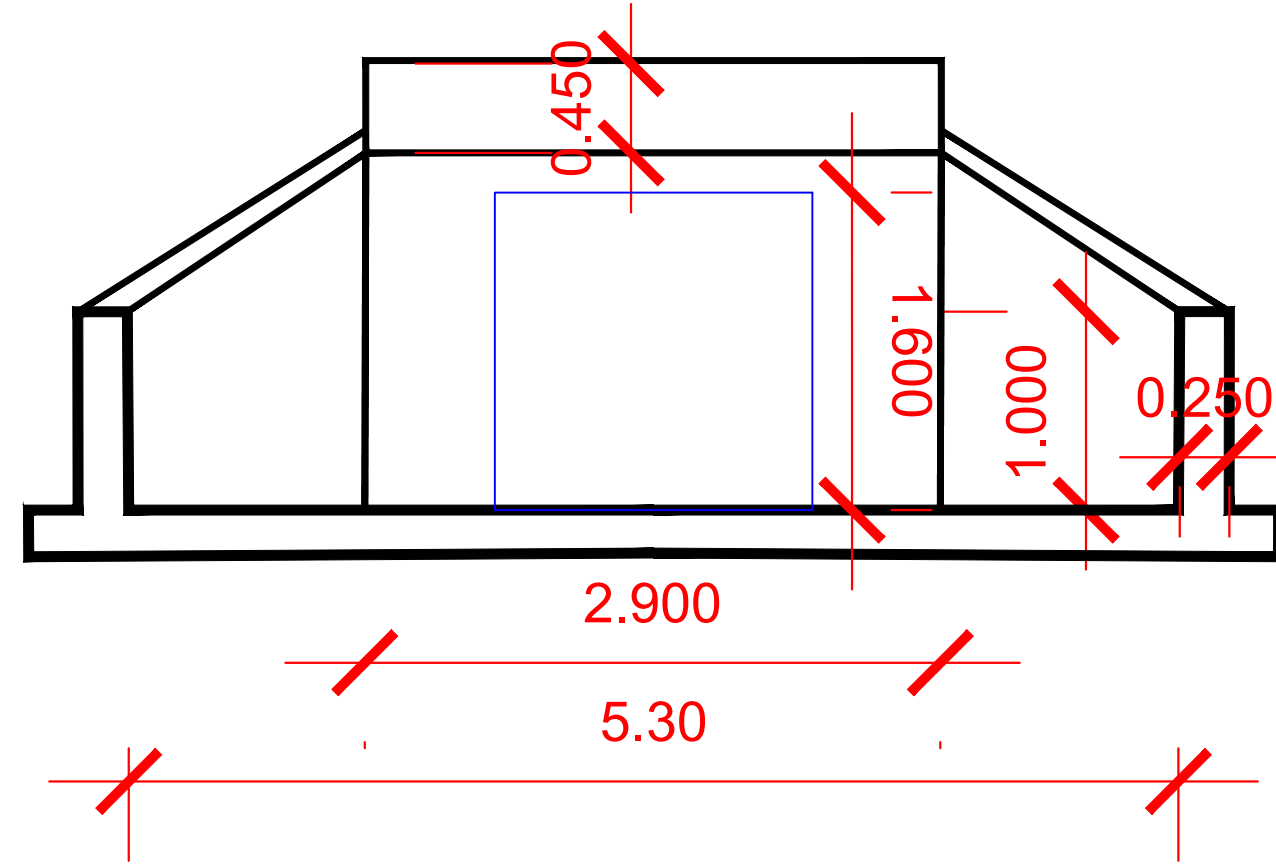

SUMIDERO HORIZONTAL
SIMPLE TIPO REJILLA

ESCALA 1:10

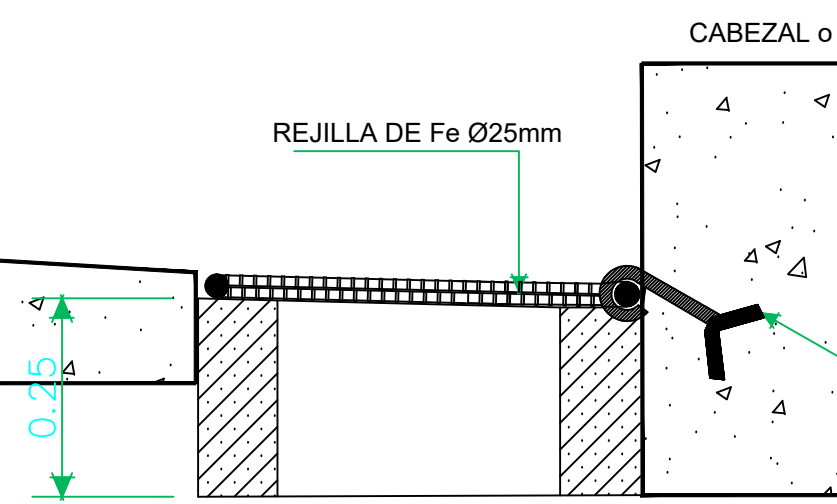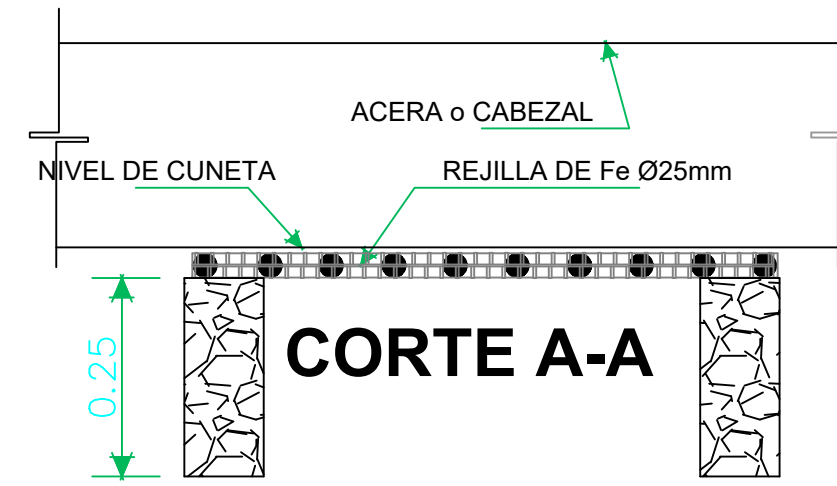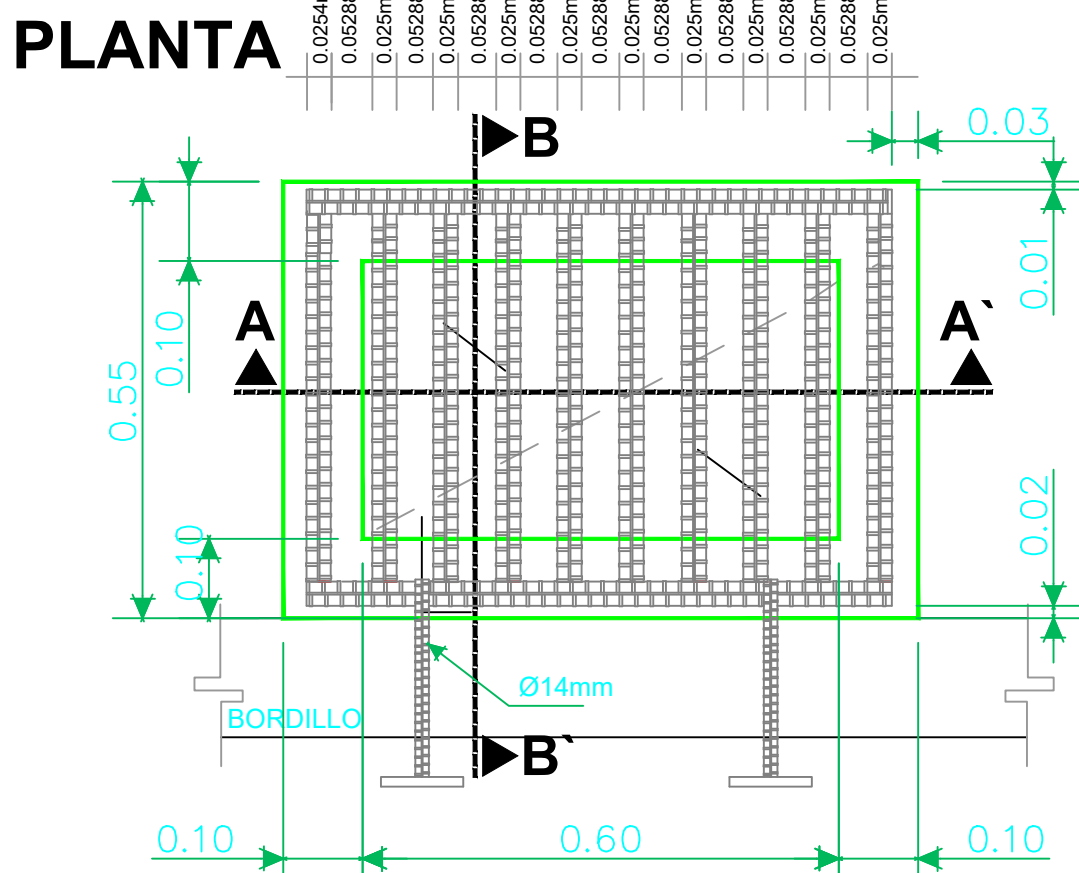

PREFECTURA
CIUDADANA
DEL GUAYAS

Dirección Provincial de
Estudios y Fiscalización



CONSORCIO
VIA SIMON BOLIVAR

PROYECTO:
ESTUDIO Y DISEÑO DEFINITIVO PARA LA VIA SIMON
BOLIVAR-LORENZO DE GARAYCOA, EN EL CANTON
SIMON BOLIVAR DE LA PROVINCIA DEL GUAYAS

ADMINISTRACION:
AB. MARCELA AGUIÑAGA VALLEJO
ADMINISTRACION 2023 - 2027

ELABORADO:
ING. ANA PAULA COSTA
INGENIERA EN HIDRAULICA

REVISADO:
ING. FERNANDO ZANABRIA
DIRECTOR DEL PROYECTO

APROBADO:
ING. DANILO DAVILA
PROCURADOR GENERAL
CONSORCIO VIA SIMON BOLIVAR

APROBADO:
ING. JOHAN SUDARIO
ADMINISTRADOR DE CONTRATO

CONTIENE:
SECCIONES TRANSVERSALES PARA
ALCANTARILLAS


ESCALA:
INDICADAS

UBICACION:
CANTON
SIMON BOLIVAR

FECHA:
MAYO/2024

LAMINA:
1/1

UBICACION GEOREFERENCIADA

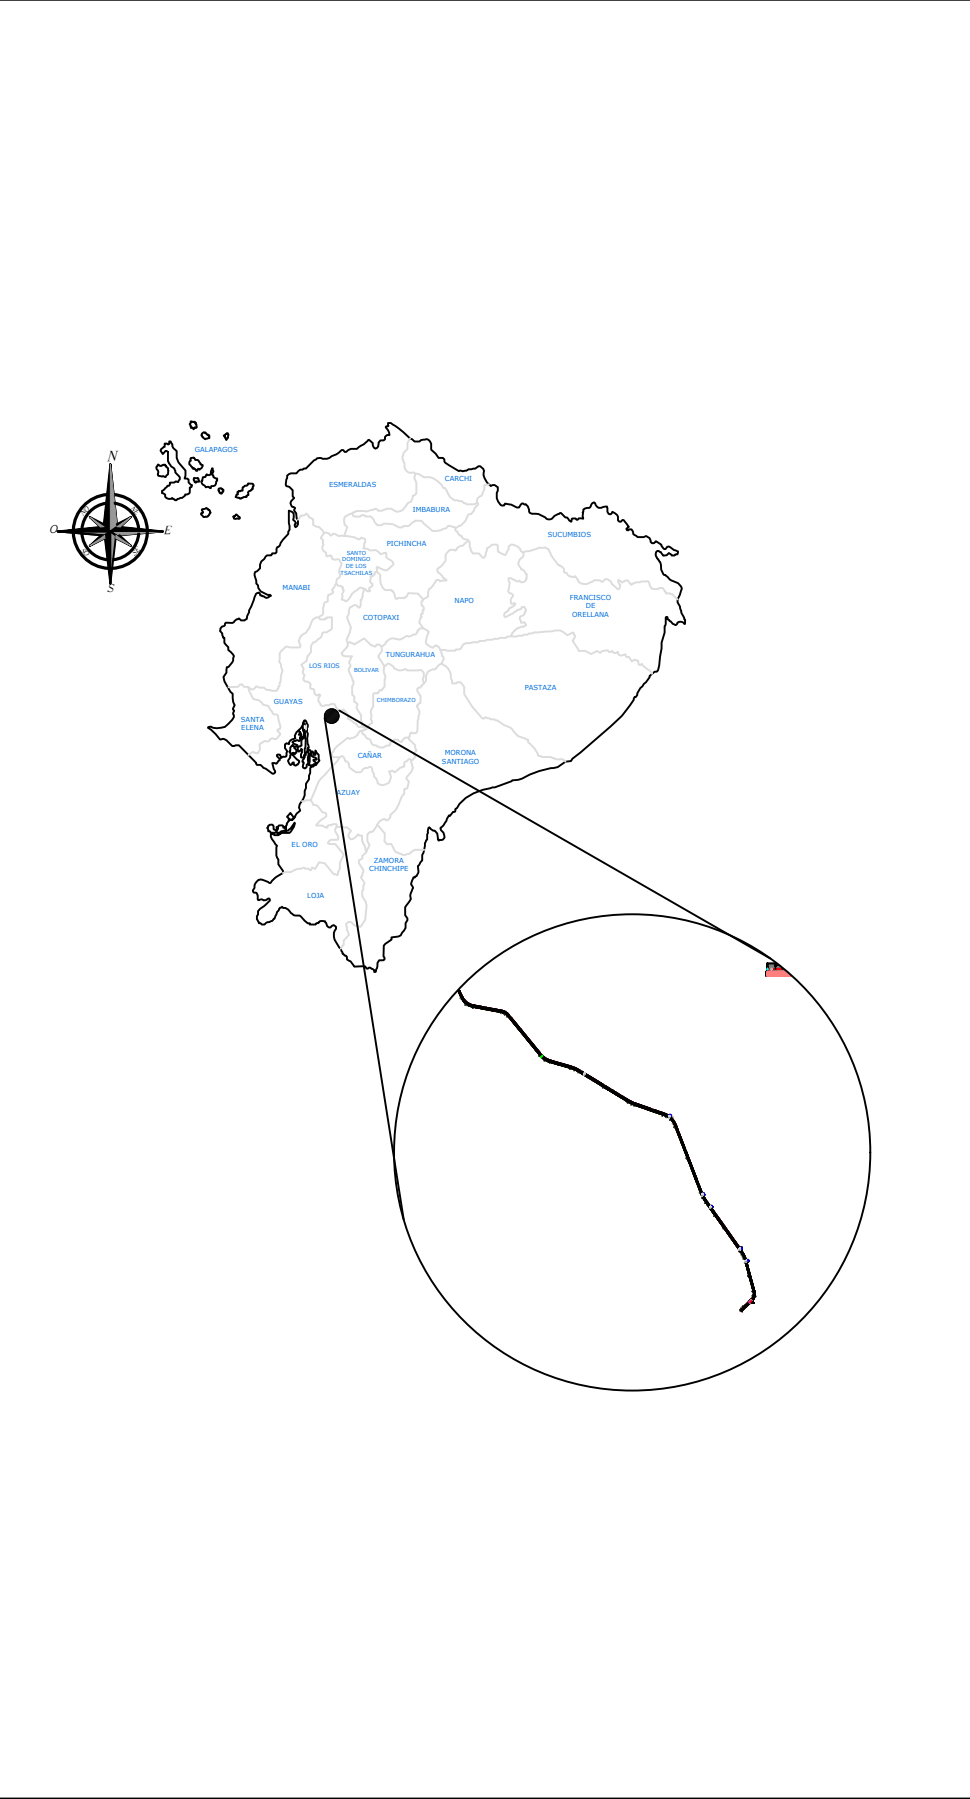

NOTAS TECNICAS: