



PLANTA GENERAL
K 8+000.00 - K 9+171.00
ESCALA: H=1:1000

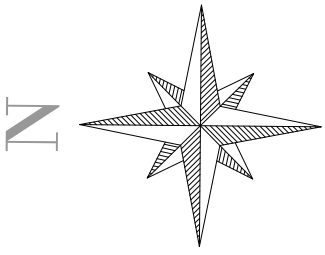

SECCION TIPICA 2+940 - 9+172

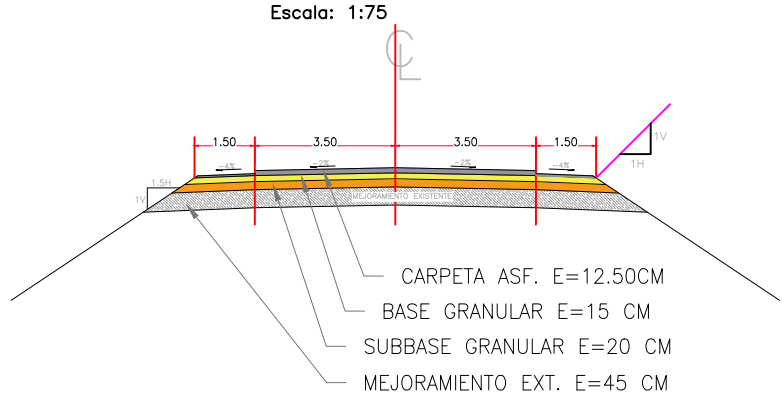

SIMBOLOGIA	
LINEA DE VA	CURVA C/1m
BORDE DE VA	CURVA C/5m
ESPALDON	ABSCISADO
ALCANTARILLA NUEVA	CASA/VISOSOS/CABANAS
VA EXISTENTE	NORTE PLANTA
SEÑAL EXISTENTE	VALLE DE CORTE
POBRE	TALUD DE RELLENDO
PERFIL DEL TERRENO	PLANO REFERENCIAL
PI	PERFIL DEL PROYECTO

TABLA DE CURVA HORIZONTAL

PI-No	DEFLEXION	PC	PI	PT	TANG(m)	R(m)	Lc(m)	EXT(m)
C9	58°19'47"	8+740.21 N-9772496.41 E-674491.77	8+837.87 N-9772392.22 E-674713.57	8+918.36 N-9772320.81 E-674846.9433	97.66	175.00	176.16	25.41
C10	4°48'12"	8+867.39 N-9772292.28 E-674620.33	8+966.18 N-9772285.84 E-674614.32	8+974.38 N-9772279.93 E-674607.7983	8.81	210.00	17.60	0.18
C11	3°12'40"	8+904.33 N-9772186.38 E-674518.92	8+104.74 N-9772192.79 E-674511.65	8+114.55 N-9772185.81 E-674504.7572	9.81	350.00	19.61	0.14
C12	18°56'22"	8+132.72 N-9772172.87 E-674491.99	8+148.40 N-9772165.99 E-674480.28	8+165.78 N-9772145.96 E-674473.0567	16.68	100.00	33.06	1.38

TABLA DE CURVA HORIZONTAL

PI-No	DEFLEXION	PC	PI	PT	TANG(m)	R(m)	Lc(m)	EXT(m)
C8	10°39'41"	8+000.13 N-9773137.25 E-674494.78	8+102.12 N-9773103.43 E-674521.15	8+143.87 N-9773061.51 E-674530.1938	41.99	450.00	83.73	1.95

TABLA CURVA ESPIRAL CIRCULO ESPIRAL

#ESP	ANG	A(m)	Rc(m)	Rc-(m)	Xe(m)	Ye(m)	P	K	Δ	L(m)	COORD. E-N	COORD. E-N
S3	4.77	183.712	INFINITY	450.000	74.948	2.082	0.521	37.491	S35°09'39.93"E	75.00	7+985.13 E=674453.33 N=9773199.73	8+060.13 674494.784 9773137.254
S4	4.77	183.712	450.000	INFINITY	74.948	2.082	0.521	37.491	S19°43'30.33"E	75.00	8+143.87 E=674530.19 N=9773061.51	8+218.87 674551.541 9772989.635


N-4
ABS=8+200.00
COTA DE DER=23.012
COTA DE IZQ=23.022
LONG=10.00m
TIPO=2 MUROS DE ALA
DUCTO=1.10mx1.10m
MATERIAL=H.A

HITO: REF- 19
N: 9'772,883.695
E: 674,588.846
COTA: 22.863

HITO: REF- 22
N: 9'772,175.428
E: 674,509.941
COTA: 28.813

HITO: REF- 21
N: 9'772,237.512
E: 674,546.145
COTA: 28.268


TIPOS DE LINEAS EN PAVIMENTO.

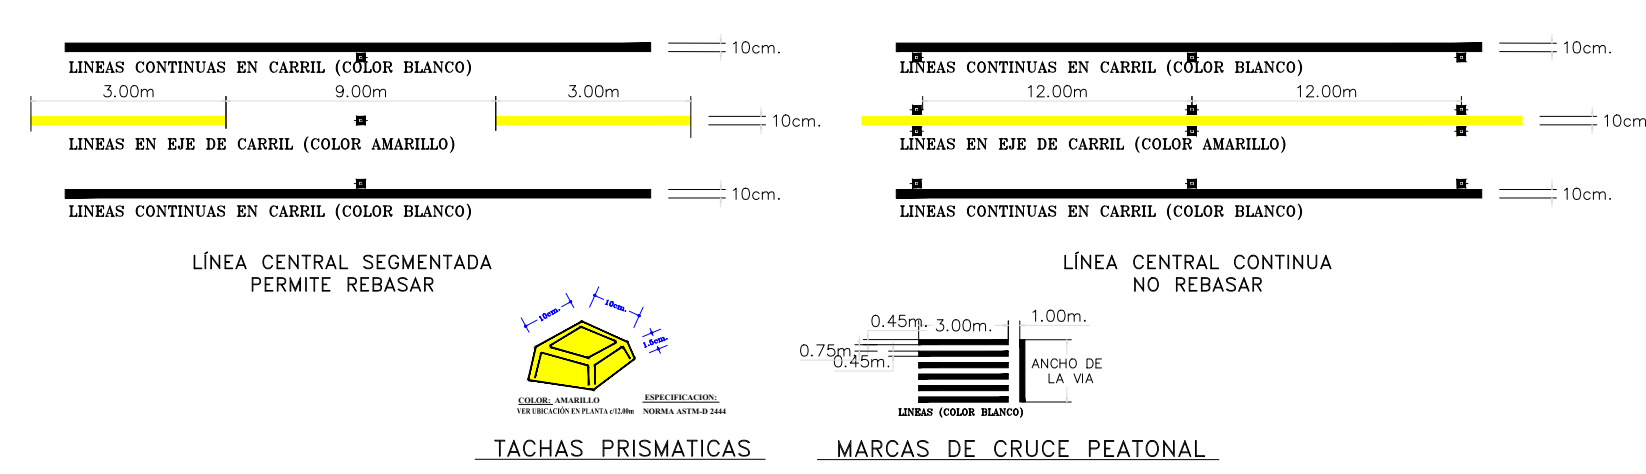

SEÑALES VERTICALES

PREVENTIVAS	SEÑALES INFORMATIVAS				REGULAMENTARIAS	GUARDAVIAS DOBLES				ESCOLARES	TURISTICAS Y SERVICIOS			

TACHAS REFLECTIVA UNIDIRECCIONAL

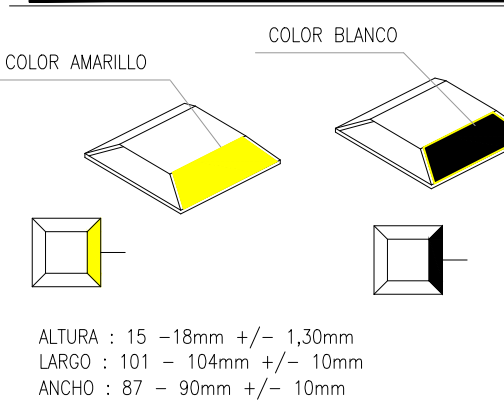

TACHA REFLECTIVA BIDIRECCIONAL

