



PLANTA GENERAL
K 0+000.00 - K 1+000.00
ESCALA: H=1:1000

TIPOS DE LINEAS EN PAVIMENTO.

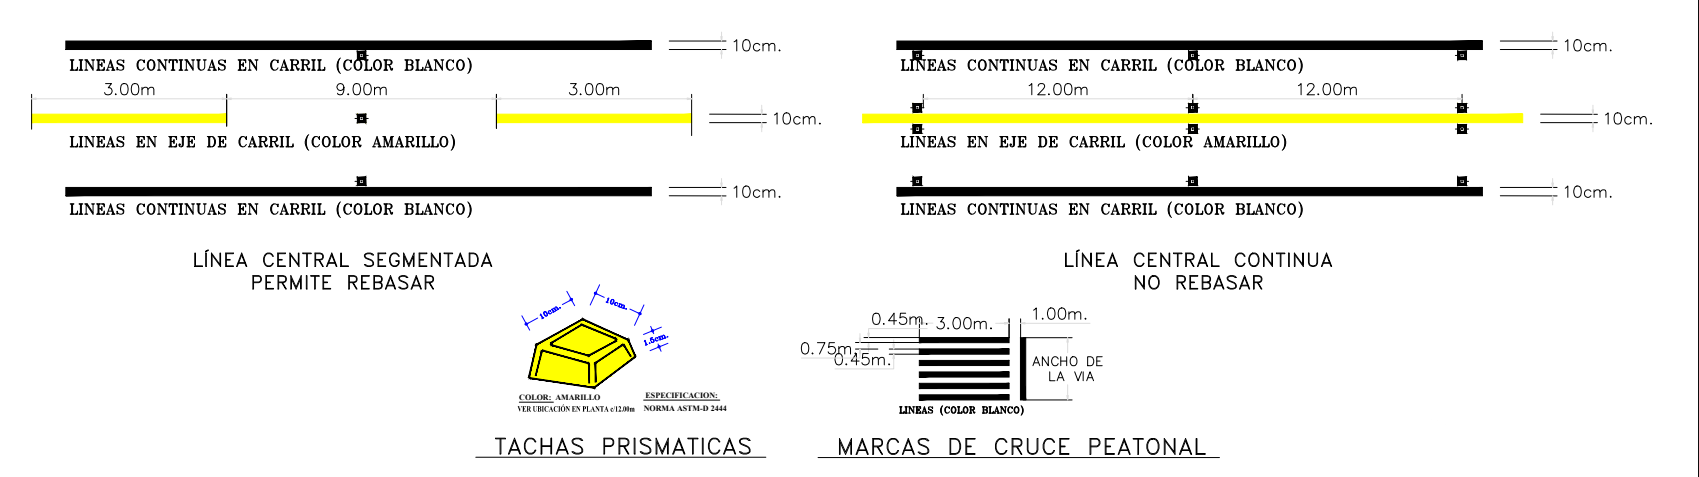

SECCION TIPICA 1+900 - 2+940

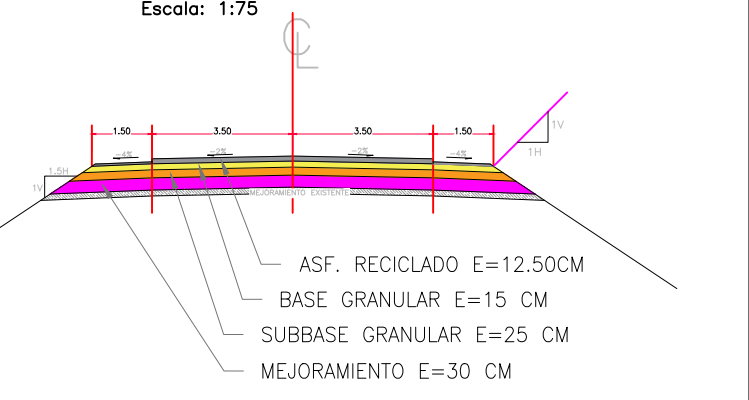

SIMBOLOGIA	
EJE DE VIA	CURVA C/1m
BORDE DE VIA	CURVA C/5m
ESPALDON	ABSCISADO
ALCANTARILLA NUEVA	CASA/VISOS/CABERAS
VIA EXISTENTE	NORTE PLANTA
CANAL EXISTENTE	TALLO DE CORTE
POSTE	PAVIMENTO
PERFIL DEL TERRENO	PERFIL DEL PROYECTO

TABLA DE CURVA HORIZONTAL									
PI-No	DEFLEXION	PC	PI	PT	TANG(m)	R(m)	L(m)	EXT(m)	
C3	34°48'11"	2+772.42 N-9776635.74 E-670938.82	2+880.12 N-9776550.71 E-671007.82	2+985.02 N-9776520.45 E-671113.3604	109.69	350.00	212.60	16.79	

SEÑALES VERTICALES



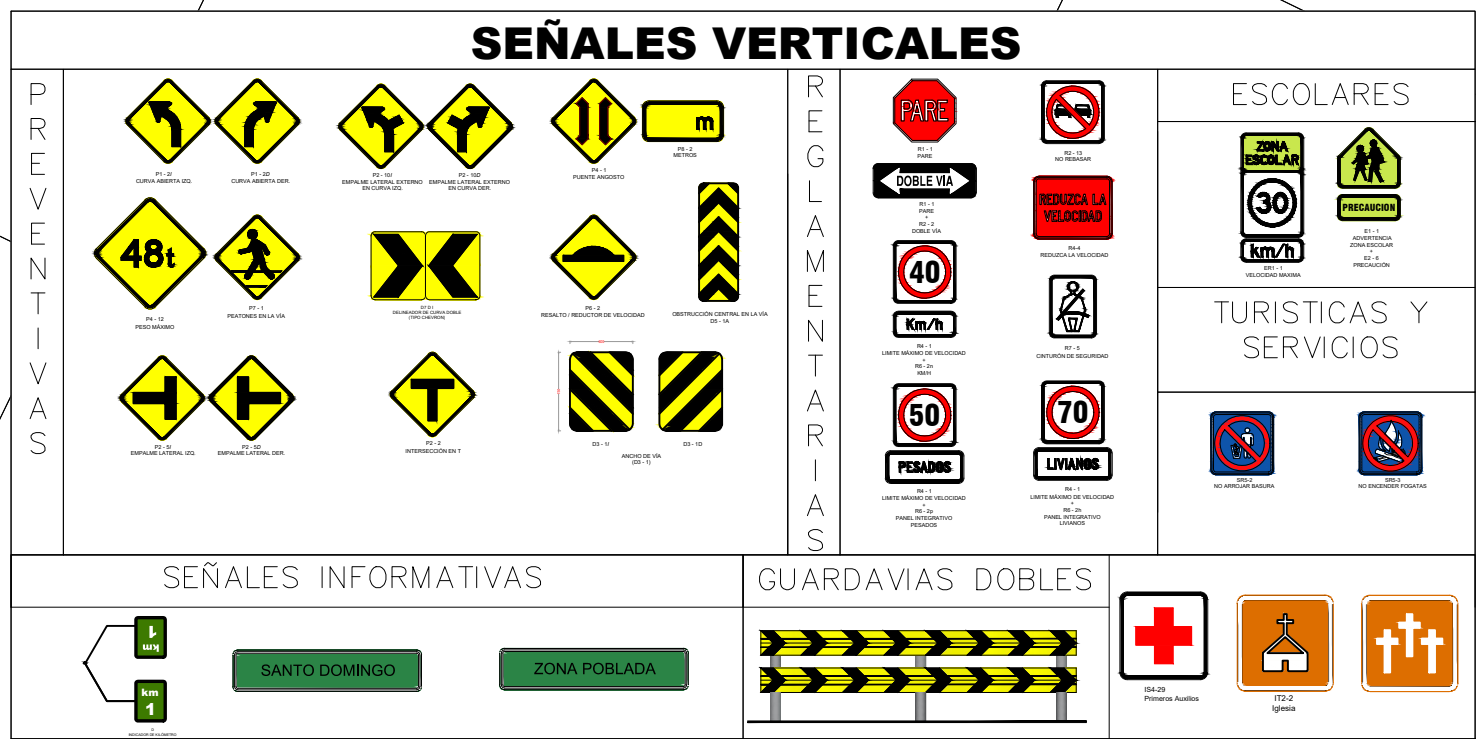


TABLA DE CURVA HORIZONTAL									
PI-No	DEFLEXION	PC	PI	PT	TANG(m)	R(m)	L(m)	EXT(m)	
C4	15°18'31"	3+340.04 N-9776420.03 E-671463.25	3+429.68 N-9776307.78 E-671540.78	3+509.35 N-9776355.86 E-671609.6413	80.64	600.00	190.31	5.39	


SECCION TIPICA 2+940 - 9+172

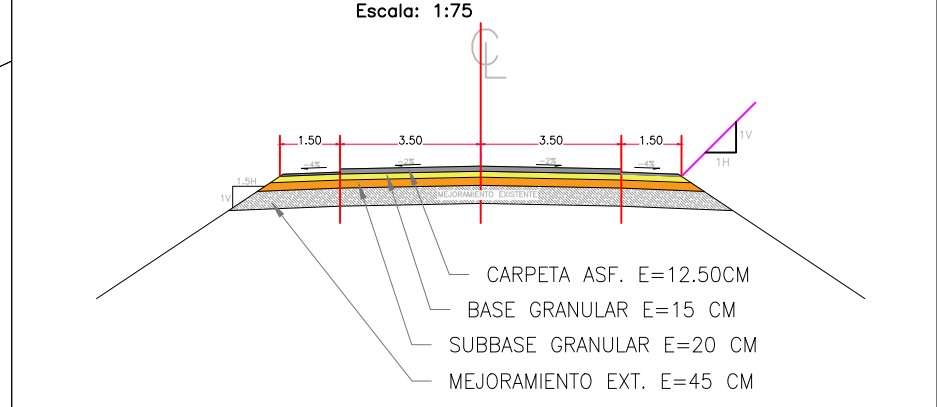

TACHAS REFLECTIVA UNIDIRECCIONAL

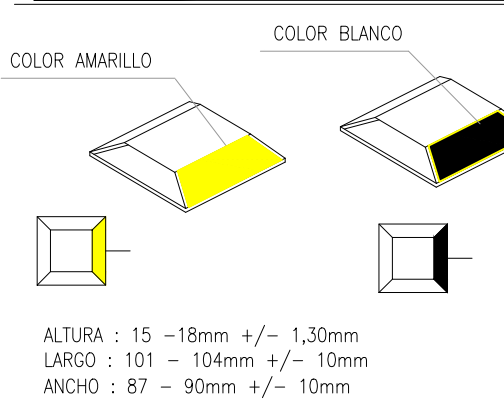

TACHA REFLECTIVA BIDIRECCIONAL

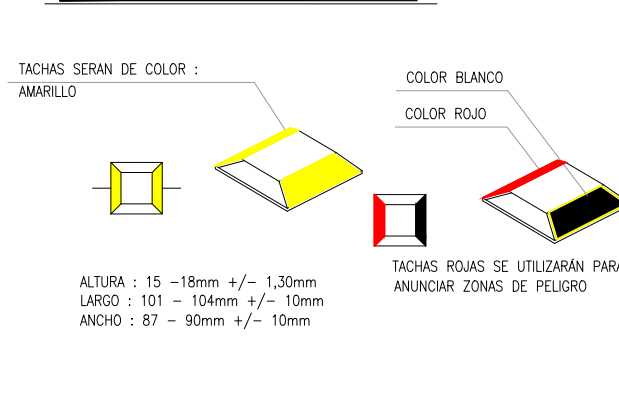

Dirección Provincial de
Estudios y Fiscalización



CONSORCIO
VIA SIMON BOLIVAR



PROYECTO
ESTUDIO Y DISEÑO DEFINITIVO PARA LA VIA SIMON
BOLIVAR-LORENZO DE GARAIKOA, EN EL CANTON
SIMON BOLIVAR DE LA PROVINCIA DEL GUAYAS

CONTIENE
DISEÑO SENALETICA PLANTA - PERFIL DESDE 2+000
HASTA 4+000

PREFECTA: MSC. MARCELA P. AGUINAGA V.
ADMINISTRACION 2023 - 2027

UBICACION:
CANTON SIMON
BOLIVAR

ELABORADO POR: Ing. Luis Guevara Z.
Técnico en Diseño Semaletica

REVISADO: Ing. Fernando Zamora
Director de Proyecto

APPROBADO: Ing. Johan Sureda
Administrador del Contrato

ESCALA: INDICADAS

FECHA: JUNIO 2024

LAMINA: 2/17