
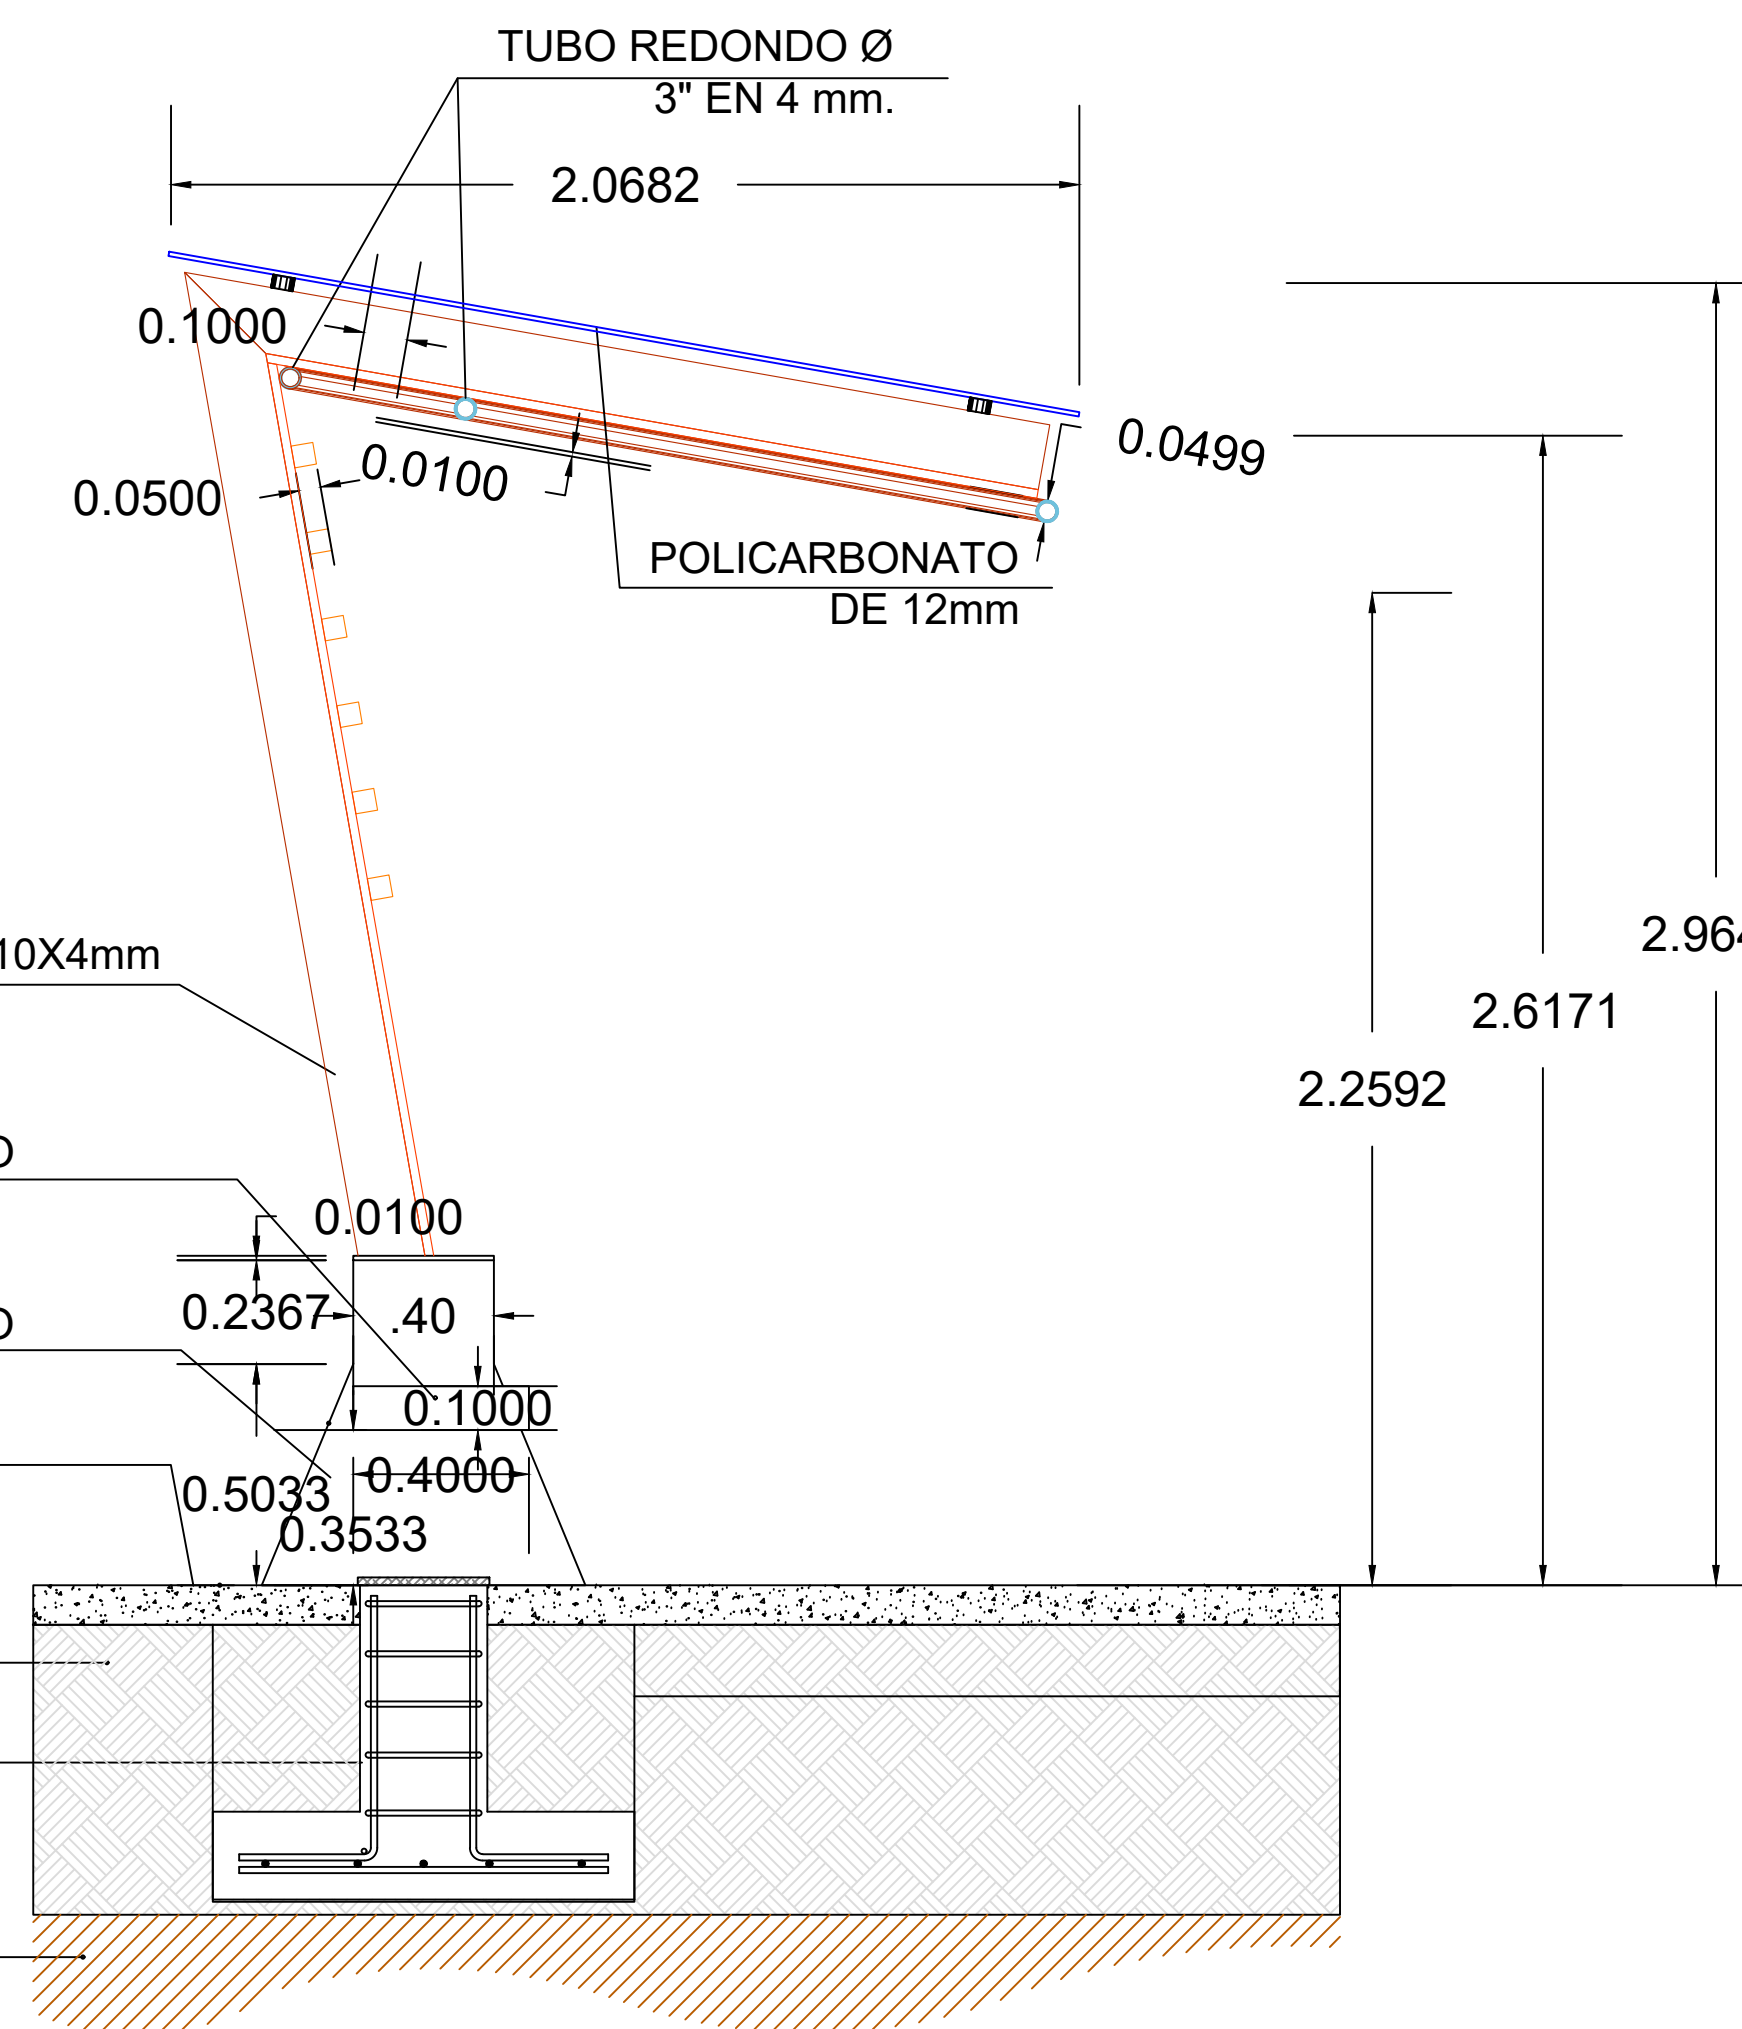


PARADERO

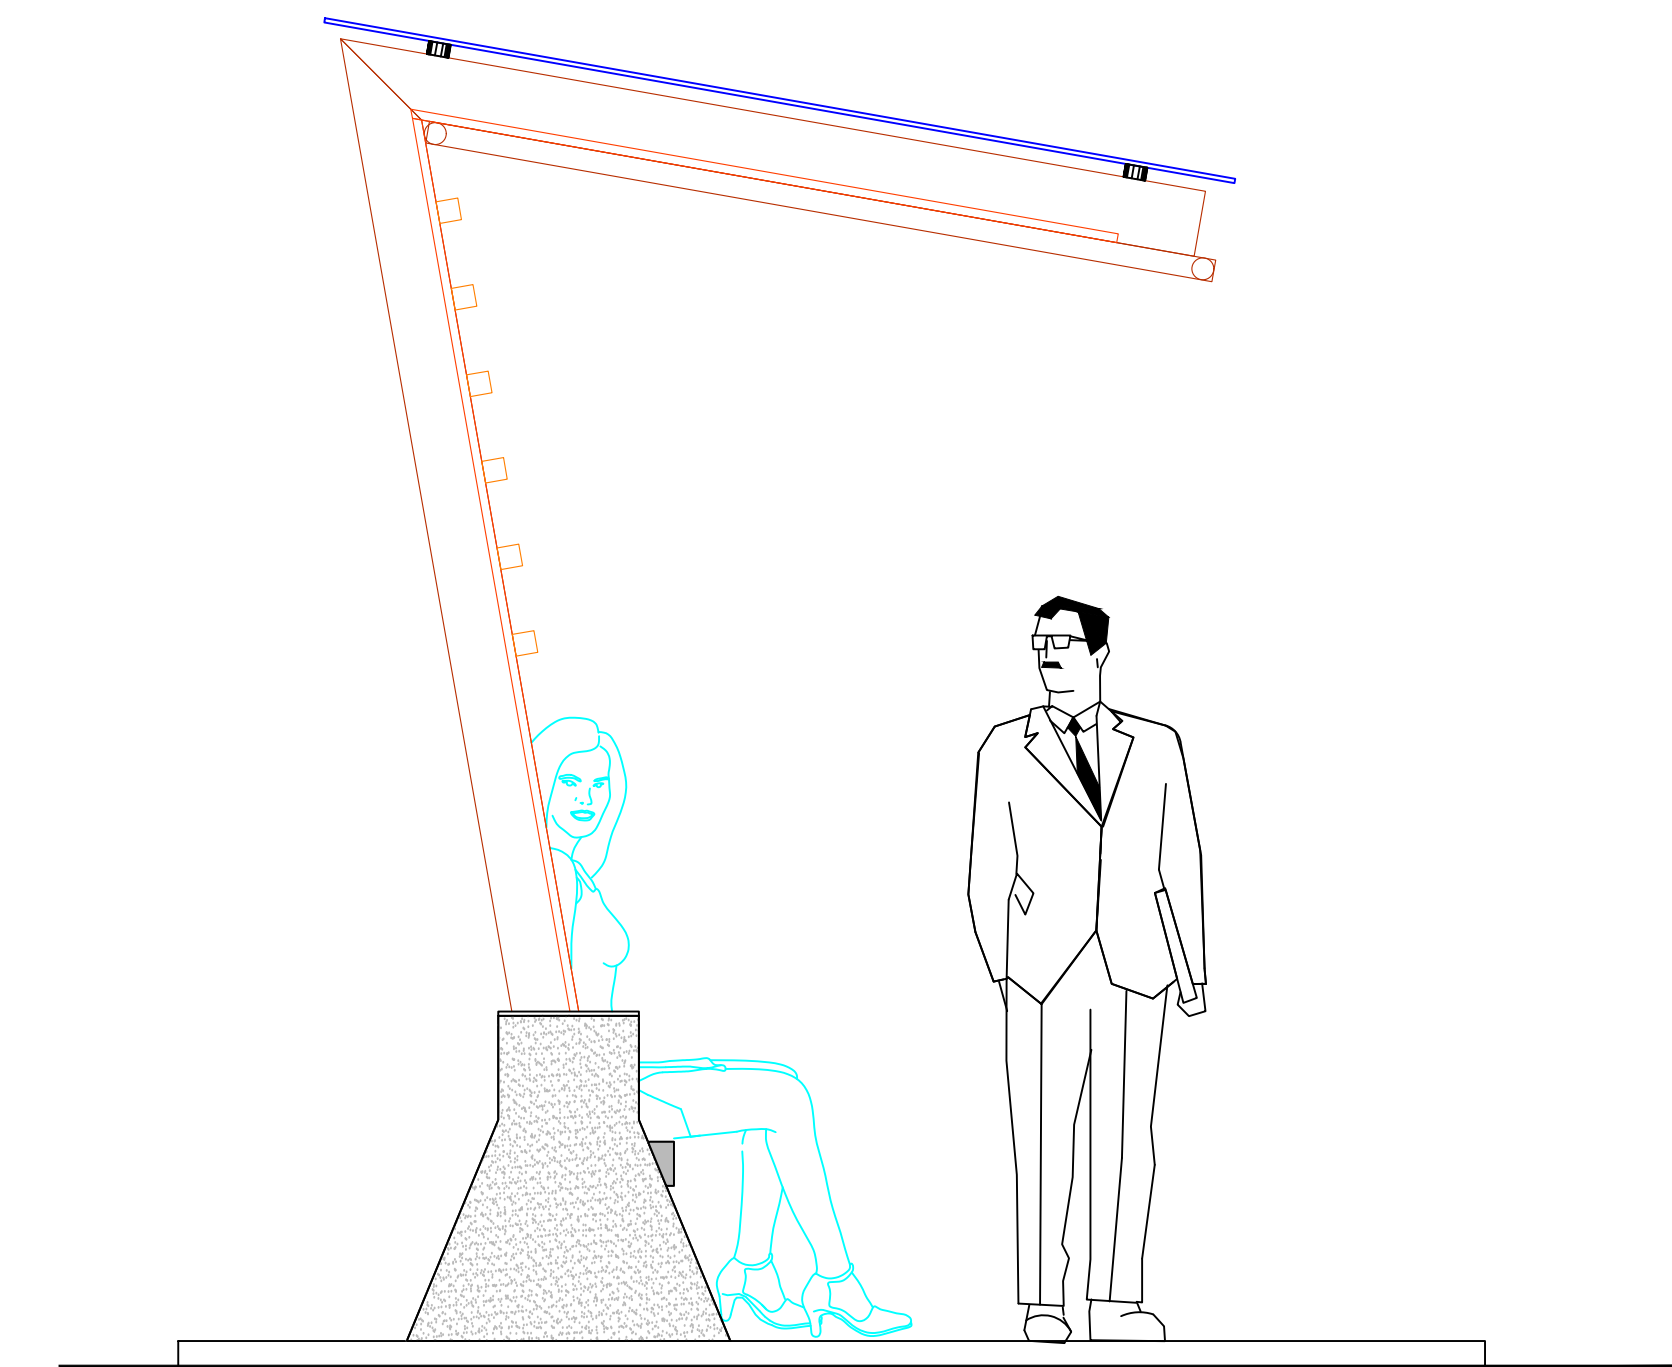

CORTE B-B'

 PREFECTURA MUNICIPAL DE GUAYAQUIL Dirección Provincial de Estudios y Fiscalización		
 DAVIMEN DESARROLLO URBANO Y MOVILIDAD	CONSORCIO VIA SIMON BOLIVAR	 GEOCIENTOS
PROYECTO: ESTUDIO Y DISEÑO DEFINITIVO PARA LA VIA SIMON BOLIVAR-LORENZO DE GARAICOA, EN EL CANTON SIMON BOLIVAR DE LA PROVINCIA DEL GUAYAS		
ADMINISTRACION: AB. MARCELA AGUIÑAGA VALLEJO ADMINISTRACION 2023 - 2027		
ELABORADO: _____ ING. GONZALO LAGLA ESPECIALISTA GEOMETRICO	REVISADO: _____ ING. FERNANDO ZANABRIA DIRECTOR DEL PROYECTO	
APROBADO: _____ ING. DANILO DAVILA RECORDADOR COMUN CONSORCIO VIA SIMON BOLIVAR	APROBADO: _____ ING. JOHAN SUDARIO ADMINISTRADOR DE CONTRATO	
CONTIENE: DETALLES PARA ELEMENTOS DE LA PARADA DE BUS		
ESCALA: 1:25	UBICACION: CANTÓN SIMON BOLIVAR	
FECHA: JUNIO/2024	LAMINA: 1/1	
UBICACION GEOREFERENCIADA		
SIMBOLOGIA		
NOTAS TECNICAS:		