

Guayaquil, 22 de marzo de 2023

DIRECCIÓN PROVINCIAL DE OBRAS PÚBLICAS

Contrato: No. O-OBR-30-2022-X-0


**CONSTRUCCIÓN DEL
PUENTE SOBRE EL RÍO LOS AMARILLOS DEL SECTOR SAN
ANTONIO EN EL CANTÓN ALFREDO BAQUERIZO MORENO
DE LA PROVINCIA DEL GUAYAS.**

1.- INFORMACIÓN GENERAL DE CONTRATO

ADMINISTRADOR:	Ing. Gabriel Orozco Cobeña
SUPERVISOR DEL CONTRATO:	Ing. Jonathan Barberán Flores de Valgas
FISCALIZACIÓN:	Ing. Gustavo Ruiz Guzmán Contrato de fiscalización No. S-CON-48-2022-X-0
SUPERVISOR DE LA FISCALIZACIÓN:	Ing. Julio Hernández
CONTRATO:	O-OBR-30-2022-X-0 COTO-PG-DPOP-01-2021
FECHA DE SUSCRIPCIÓN:	08 de marzo del 2022
PLAZO:	90 días
CONTRATISTA:	Ing. Luis Preciado Pezo
MONTO:	\$ 412.529,46
ANTICIPO:	\$165.011,783 (40%)
FECHA DE INICIO DE OBRA:	09 de junio de 2022
FECHA DE TERMINACIÓN CONTRACTUAL:	06 de septiembre de 2022
FECHA DE SUSPENSIÓN 1:	21 de abril del 2022
FECHA DE REINICIO 1:	09 de junio del 2022
FECHA DE SUSPENSIÓN 2:	29 de agosto del 2022
FECHA DE REINICIO 2:	15 de septiembre del 2022
FECHA DE TERMINACIÓN CON SUSPENSIÓN:	30 de septiembre del 2022
STATUS:	Recepción Provisional 29 de noviembre 2022

2.- CARACTERÍSTICAS DEL PUENTE


PUENTE	
Longitud del Puente	9.00 m.
Ancho de calzada	3.00 m.

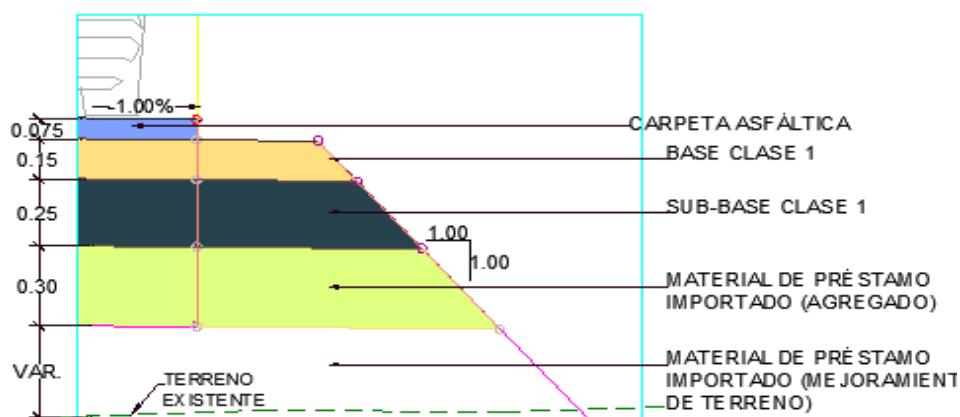






SECCIÓN 1
ABSCISA 0+080.00 HASTA 0+140.00
ESCALA 1:75


ESTRIBO 2
VISTA EN PLANTA
ESCALA 1:100

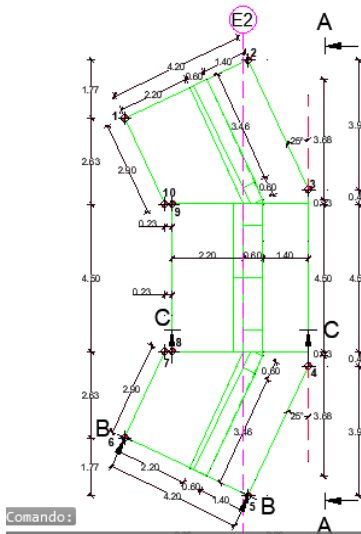


ESTRIBO 1
VISTA EN PLANTA
ESCALA 1:100

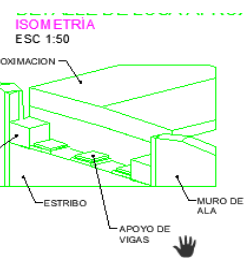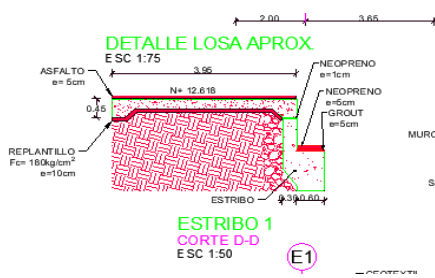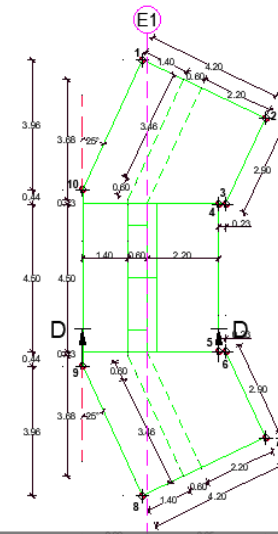

ESTRIBO 2
CORTE C-C
ESCALA 1:50

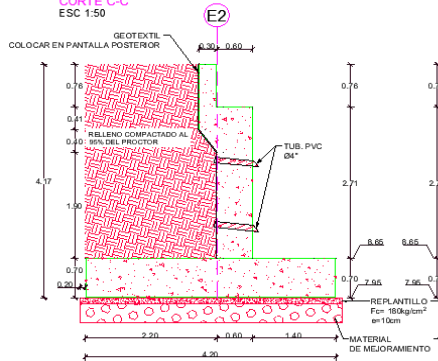

ESTRIBO 1
CORTE D-D
ESCALA 1:50

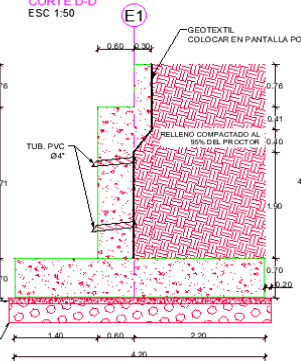

3.- UBICACIÓN

El proyecto se encuentra ubicado en la Provincia del Guayas, Cantón Baquerizo Moreno, (Jujan)



Ubicación Geográfica	
Latitud 1°55'47.32"S	Longitud: 79°31'33.08"O

4.- GENERALIDADES

El 08 de marzo del 2022, se firmó el CONTRATO Nro. O-OBR-30-2022-X-0 (COTO-PG-DPOP-01-2021), para los trabajos de la obra de "CONSTRUCCION DEL PUENTE SOBRE EL RIO LOSAMARILLOSDEL SECTOR SAN ANTONIO EN EL CANTÓN ALFREDO BAQUERIZO MORENO DE LAPROVINCIA DEL GUAYAS". Con un monto de \$412.529,4575 con un plazo de ejecución de 90 Días, contados a partir desde el día siguiente de la notificación de la disponibilidad del anticipo. por lo tanto, se iniciaron los trabajos a partir del 09 de junio del 2022.

Mediante **Oficio DPOP-GAOC-1496-2022**, de fecha 21 de abril del 2022, suscrito por el Ing. Gabriel Orozco Cobeña, en calidad de Administrador del Contrato, se dirige al Sr. Luis Alberto Preciado Pezo en calidad de Contratista; indicando la suspensión temporal de los trabajos hasta que termine la época invernal.

Mediante **Oficio No. DPOP-GAOC-2091-2022**, del 8 de junio del 2022, suscrito por el Ing. Gabriel Orozco Cobeña, en calidad de Administrador del Contrato, se dirige al Sr. Luis Alberto Preciado Pezo en calidad de Contratista, indicando el **REINICIO DE LOS TRABAJOS** del contrato N° O-OBR-30-2022-X-0, a partir del **9 de junio del 2022**.

Mediante **Oficio No. DPOP-GAOC-3425-2022**, del 14 de septiembre del 2022, suscrito por el Ing. Gabriel Orozco Cobeña, en calidad de Administrador del Contrato, se dirige al Sr. Luis Alberto Preciado Pezo en calidad de Contratista, indicando el **REINICIO DE LOS TRABAJOS** una vez suscrita la **Orden De Cambio No.2** del contrato N° O-OBR-30-2022-X-0, a partir del **15 de septiembre del 2022**.

ORDEN DE CAMBIO 1

Con fecha 1 de agosto del 2022 se aprueba la Orden De Cambio al contrato de obra No. O-OBR-30-2022-X0, (COTO-PG-DPOP-01-2021) celebrada entre la Prefectura del Guayas y el Ing. Luis Alberto Preciado Pezo.

ORDEN DE CAMBIO 2

Con fecha 13 de septiembre del 2022 se aprueba la Orden De Cambio 2 al contrato de obra No. O-OBR-30-2022-X0, (COTO-PG-DPOP-01-2021) celebrada entre la Prefectura del Guayas y el Ing. Luis Alberto Preciado Pezo

RESUMEN DE LAS PLANILLAS DE AVANCE DE OBRA PRESENTADAS Y PAGADAS

N°	PERIÓDO	MONTO	AVANCE ACUMULADO
PLANILLA 1	09/06/2022 - 08/07/2022	\$111.968,06	27,14%
PLANILLA 2	09/07/2022 - 07/08/2022	\$136.968,06	60,35%
PLANILLA 3	08/08/2022 al 28/08/2022- 15 /09/2022 al 23/09/2022	\$163.022,89	99,87%
TOTAL, PLANILLADO A LA FECHA		\$ 411.978,72	(No incluye IVA)

CONCEPTO	PERIODO DE PLANILLA			FECHA C/ CONTAR.	COMP. CONTAR.	FECHA PAGO	* COMP. PAGO	VALOR PLANILLA	I.V.A	TOTAL
	Desde	Hasta	ERECTADO							
X 40% ANTICIPO Tramite 731-2022						23-mar-22	490			
Planilla 1 Trámite 2651-2022	09-jun-22	08-jul-22	27,14%	14-sep-22	22207	16-sep-22	1671	111.968,06	13.438,17	125.404,23
Planilla 2 Trámite 3080-2022	09-jul-22	07-ago-22	33,21%	06-oct-22	24484	07-oct-22	1892	136.967,77	16.438,53	153.426,30
Planilla 3 Trámite 3975-2022			39,52%	13-dic-22	32184	15-dic-22	2628	163.022,89	19.562,75	182.585,64
			99,87%							
EXC. DE TRABAJO										
R.P.P. Ant. Trámite 3981-2022				14-dic-22	32319	19-dic-22	2658	2.145,15	257,42	2.402,57
R.P.P. Pila. 1 por -\$ 1.007,71 (negativo) DESCONTADO en Trámite 3975-2022								0,00	0,00	0,00
R.P.P. Pila. 2 por -\$ 1.497,47 (negativo) DESCONTADO en Trámite 3975-2022								0,00	0,00	0,00
R.P.D. Pila. 2 Trámite 138-2023 Act. 6 ELABORACIÓN CONTABLE								2.145,15	257,42	2.402,57
SUMAN AVANCE DE OBRA								411.978,72	49.437,45	461.416,17
PLANILLAS DE ORDEN DE TRABAJO								0,00	0,00	0,00
PLANILLAS EXCEDENTES								0,00	0,00	0,00
REAJUSTE DE PRECIOS								2.145,15	257,42	2.402,57
TOTAL								414.123,87	49.694,87	463.818,74

NOTA: EL CONTRATISTA ADEUDA POR CONCEPTO DE ANTICIPO

0,00

CONCLUSIÓN

Por lo descrito en el memorando se da por informado el **STATUS** del Contrato **No. O-OBR-30-2022-X-0 - COTO-PG-DPOP-01-2021** el cual esta con acta provisional y cuyo objeto es: "CONSTRUCCIÓN DEL PUENTE SOBRE EL RÍO LOS AMARILLOS DEL SECTOR SAN ANTONIO EN EL CANTÓN ALFREDO BAQUERIZO MORENO DE LA PROVINCIA DEL GUAYAS."

Particular que comunico a usted para los fines pertinentes de ley.

Atentamente,

Ing. Jonathan Barberán

ANALISTA SENIOR DE SUPERVISIÓN DE OBRAS

C.c. Archivo