



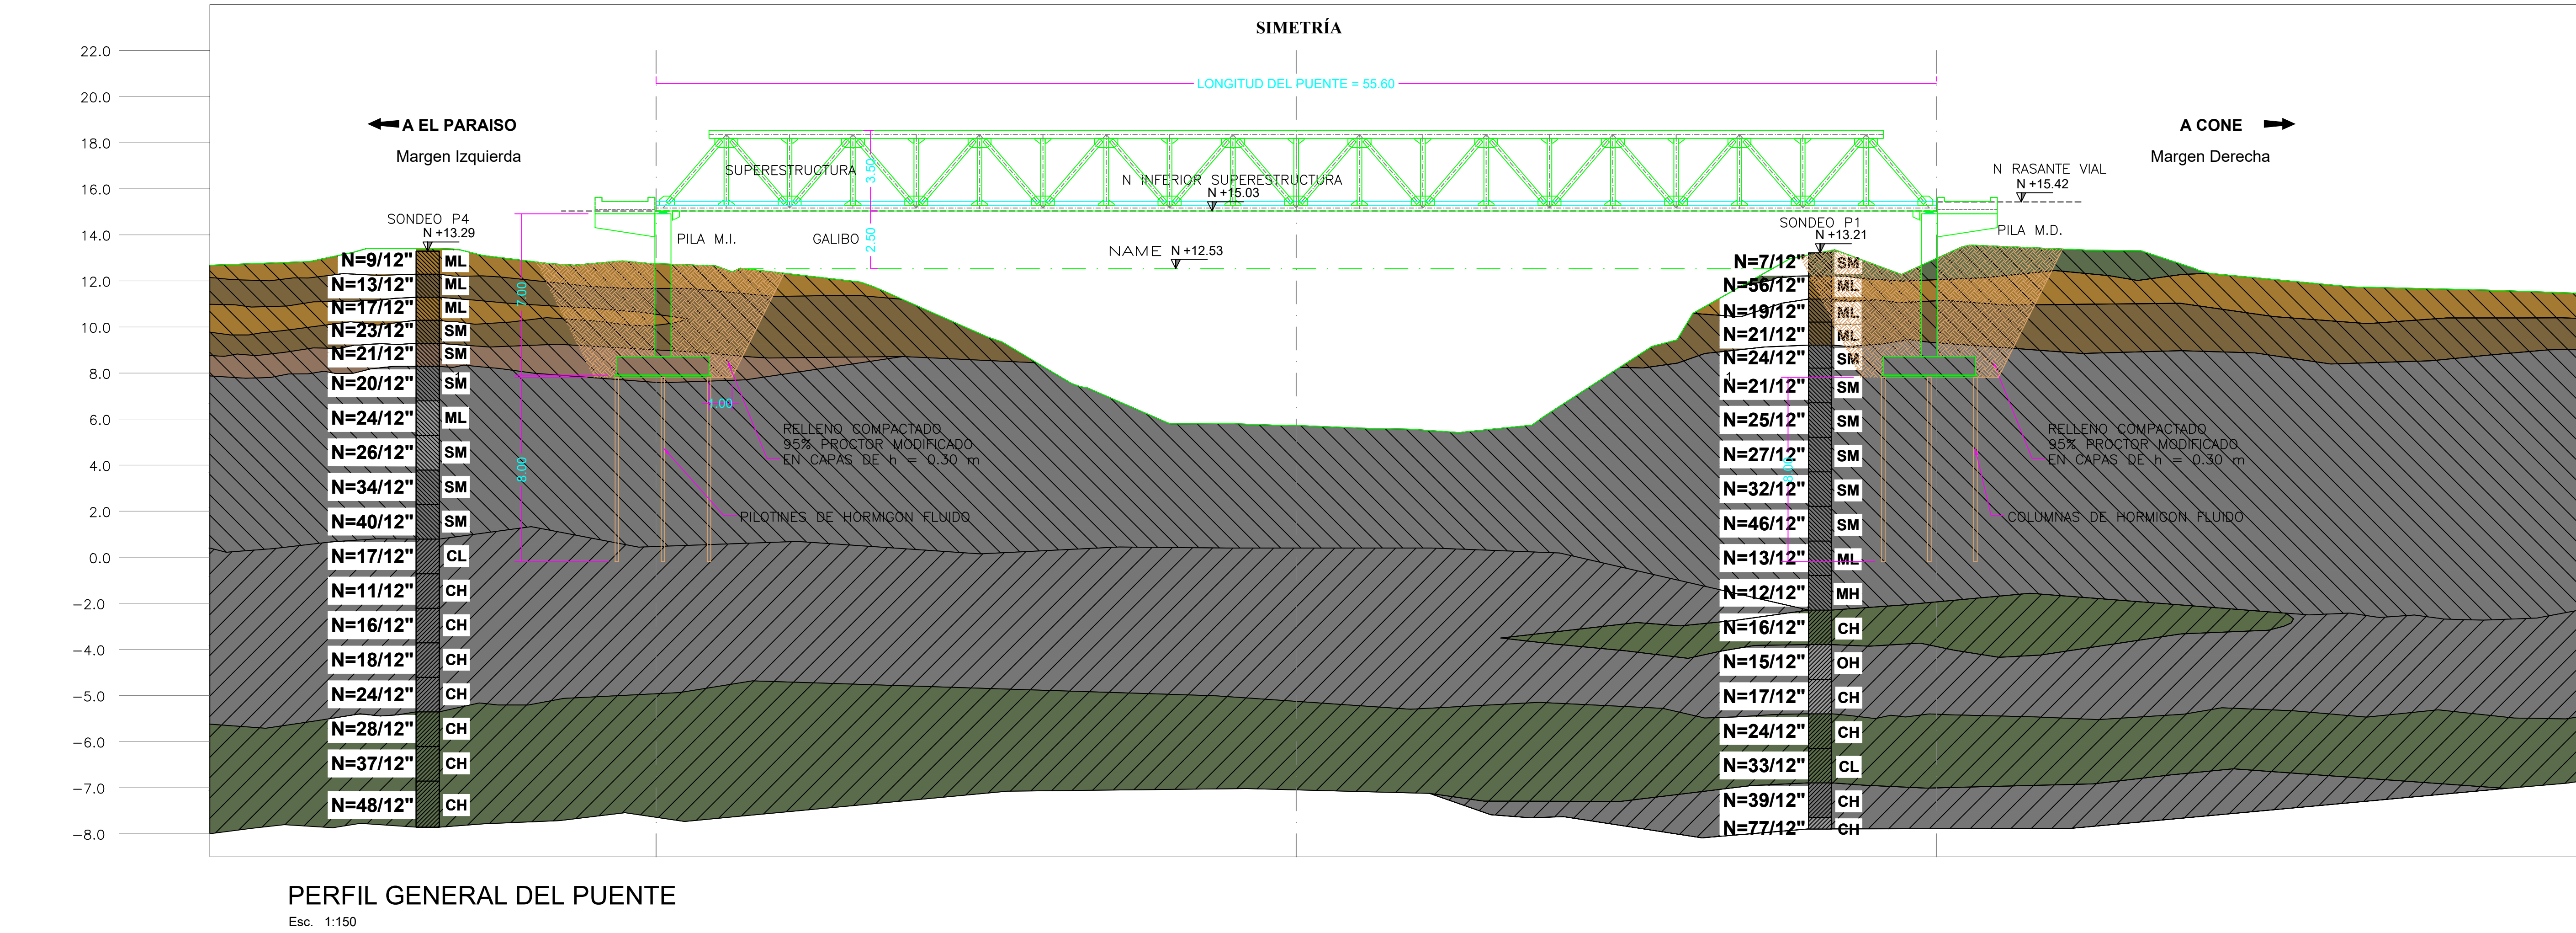

PROYECTO:

EESTUDIOS Y DISEÑOS DEFINITIVOS PARA LA CONSTRUCCIÓN DE UN PUENTE PEATONAL SOBRE EL RÍO CHIMBO, EN LOS SECTORES CONE – CHOBO, DE LOS CANTONES YAGUACHI Y MILAGRO DE LA PROVINCIA DEL GUAYAS

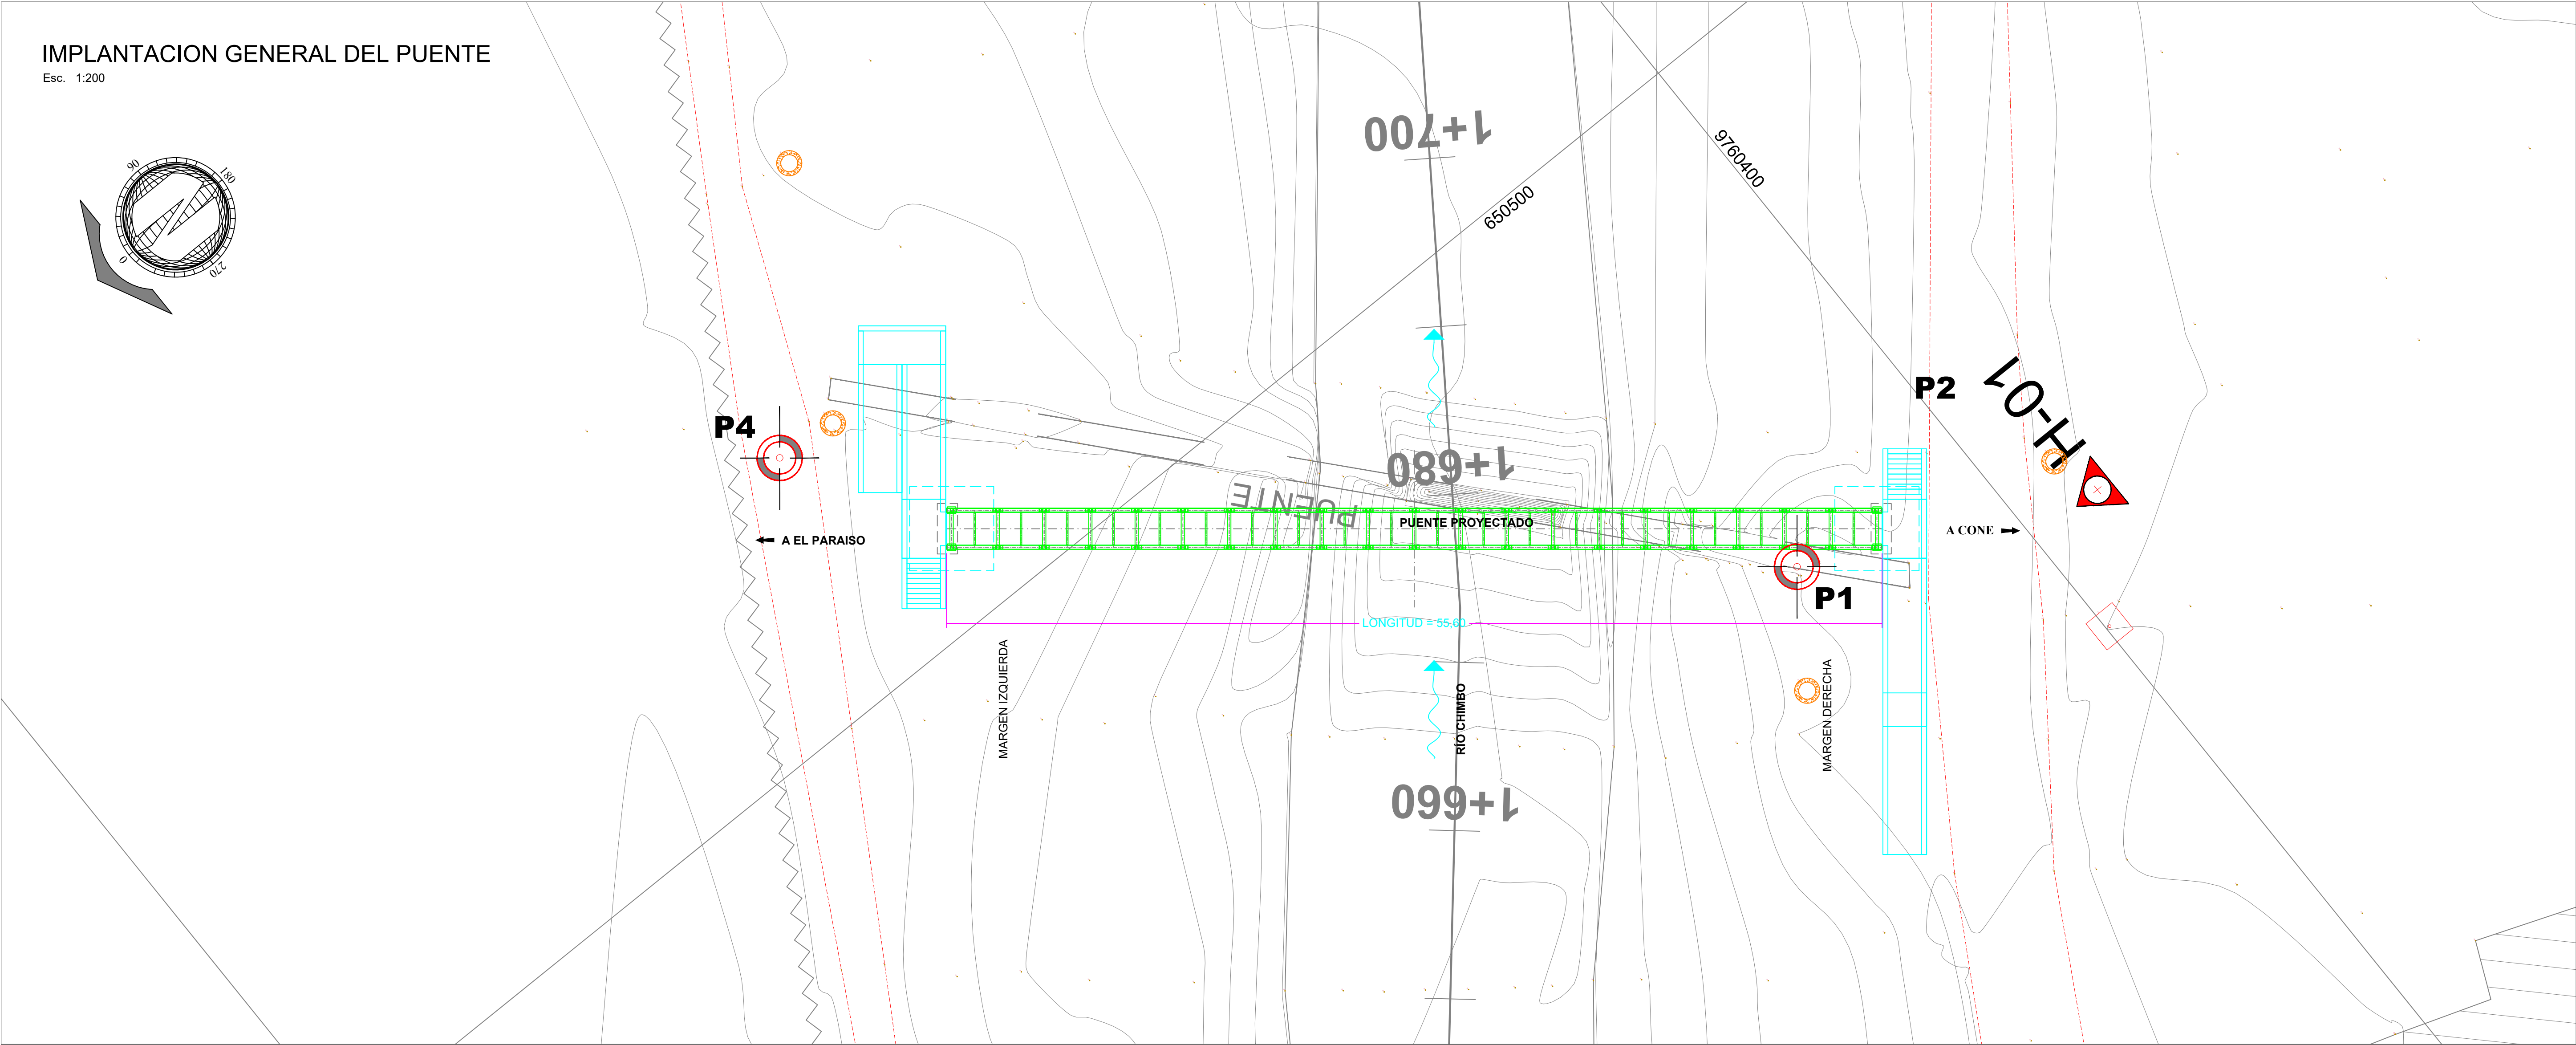

PREPARADO PARA:

GOBIERNO PROVINCIAL DEL GUAYAS

PREPARADO POR:

ING. HUMBERTO PENDOLA P.

ELABORADO:

ING. JACINTO RIVERA ALLIERI
TÉCNICO EN GEOTÉCNIA

REVISADO:

ING. HUMBERTO PENDOLA PENDOLA
DIRECTOR DEL PROYECTO

APROBADO:

ING. MELANIE ÁLVAREZ ALVARADO
ADMINISTRADORA DEL CONTRATO

CONTIENE:

ESTRATIGRAFIA
IMPLANTACION Y ELEVACION DEL PUENTE

DIBUJO: ING. JONATHAN VERA

ACOTACIÓN: METROS

FECHA: ENERO/2023

ESCALA: INDICADA

FORMATO: MTOP

LAMINA:

1/1