



PLANO DE PROTECCIÓN PUENTE SOBRE EL RÍO CHIMBO

ESCALA: 1:250

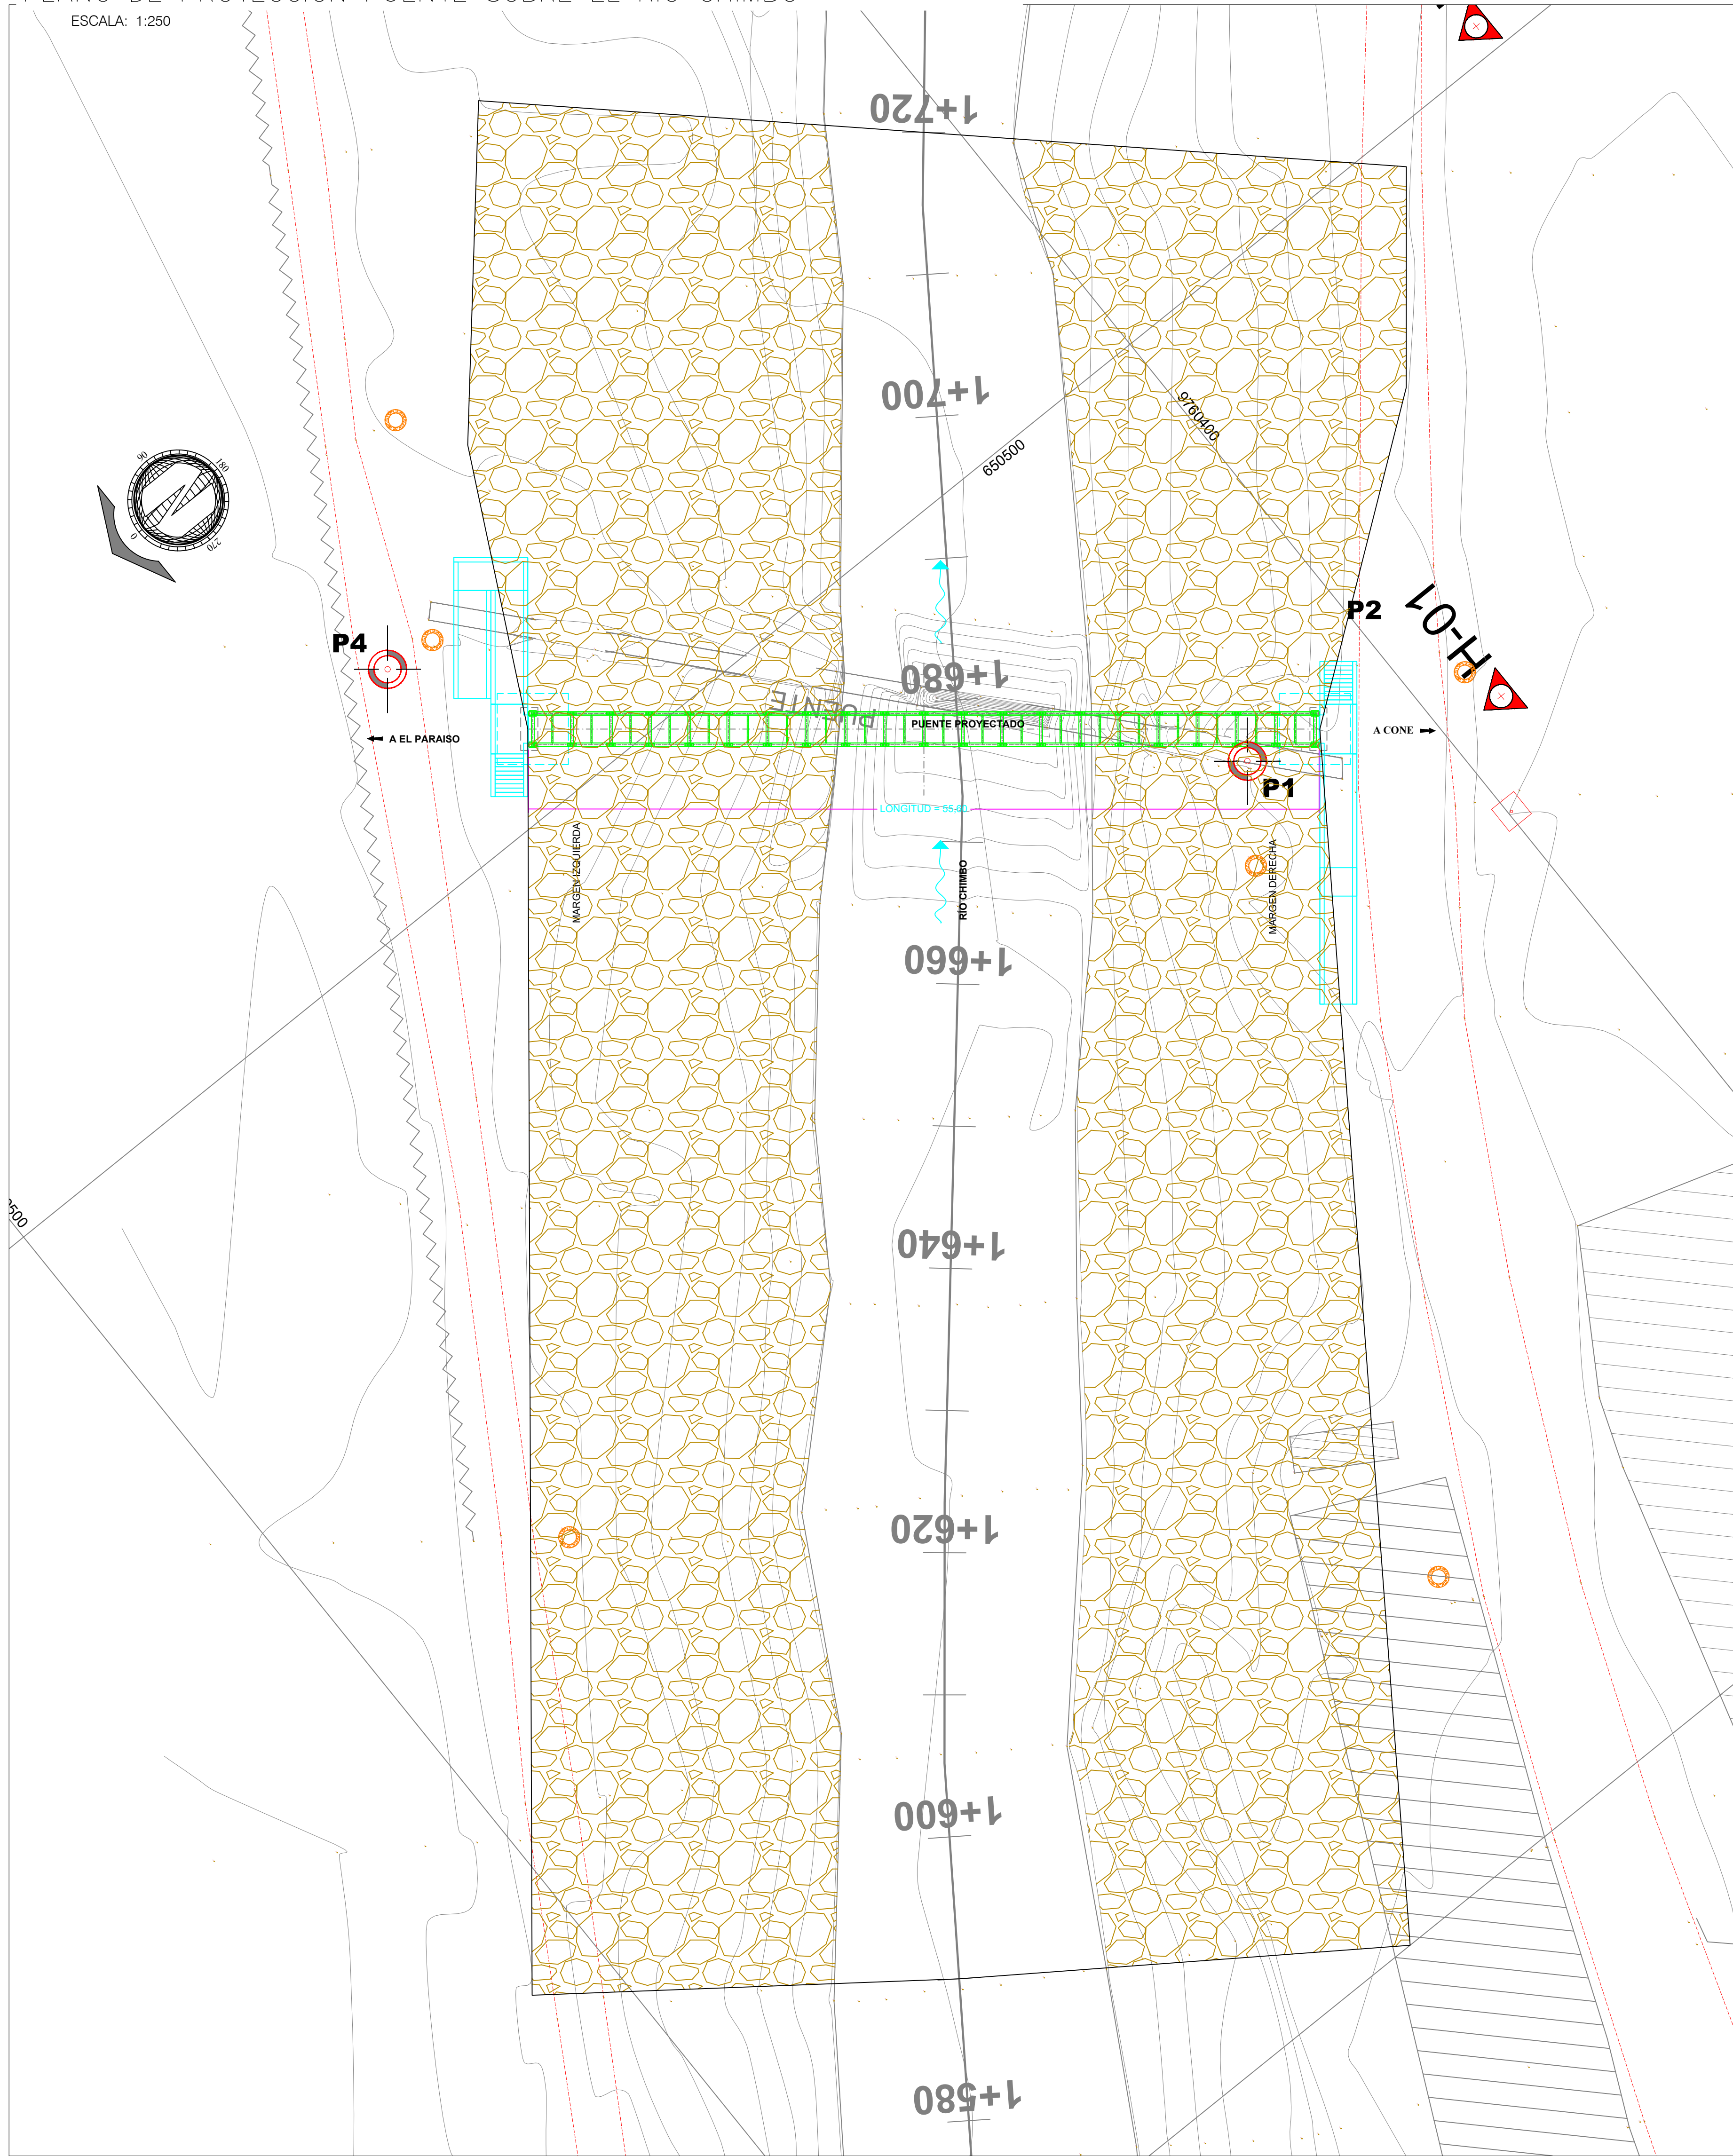

SECCIONES TRANSVERSALES ENROCADO



ESCALA: 1:200

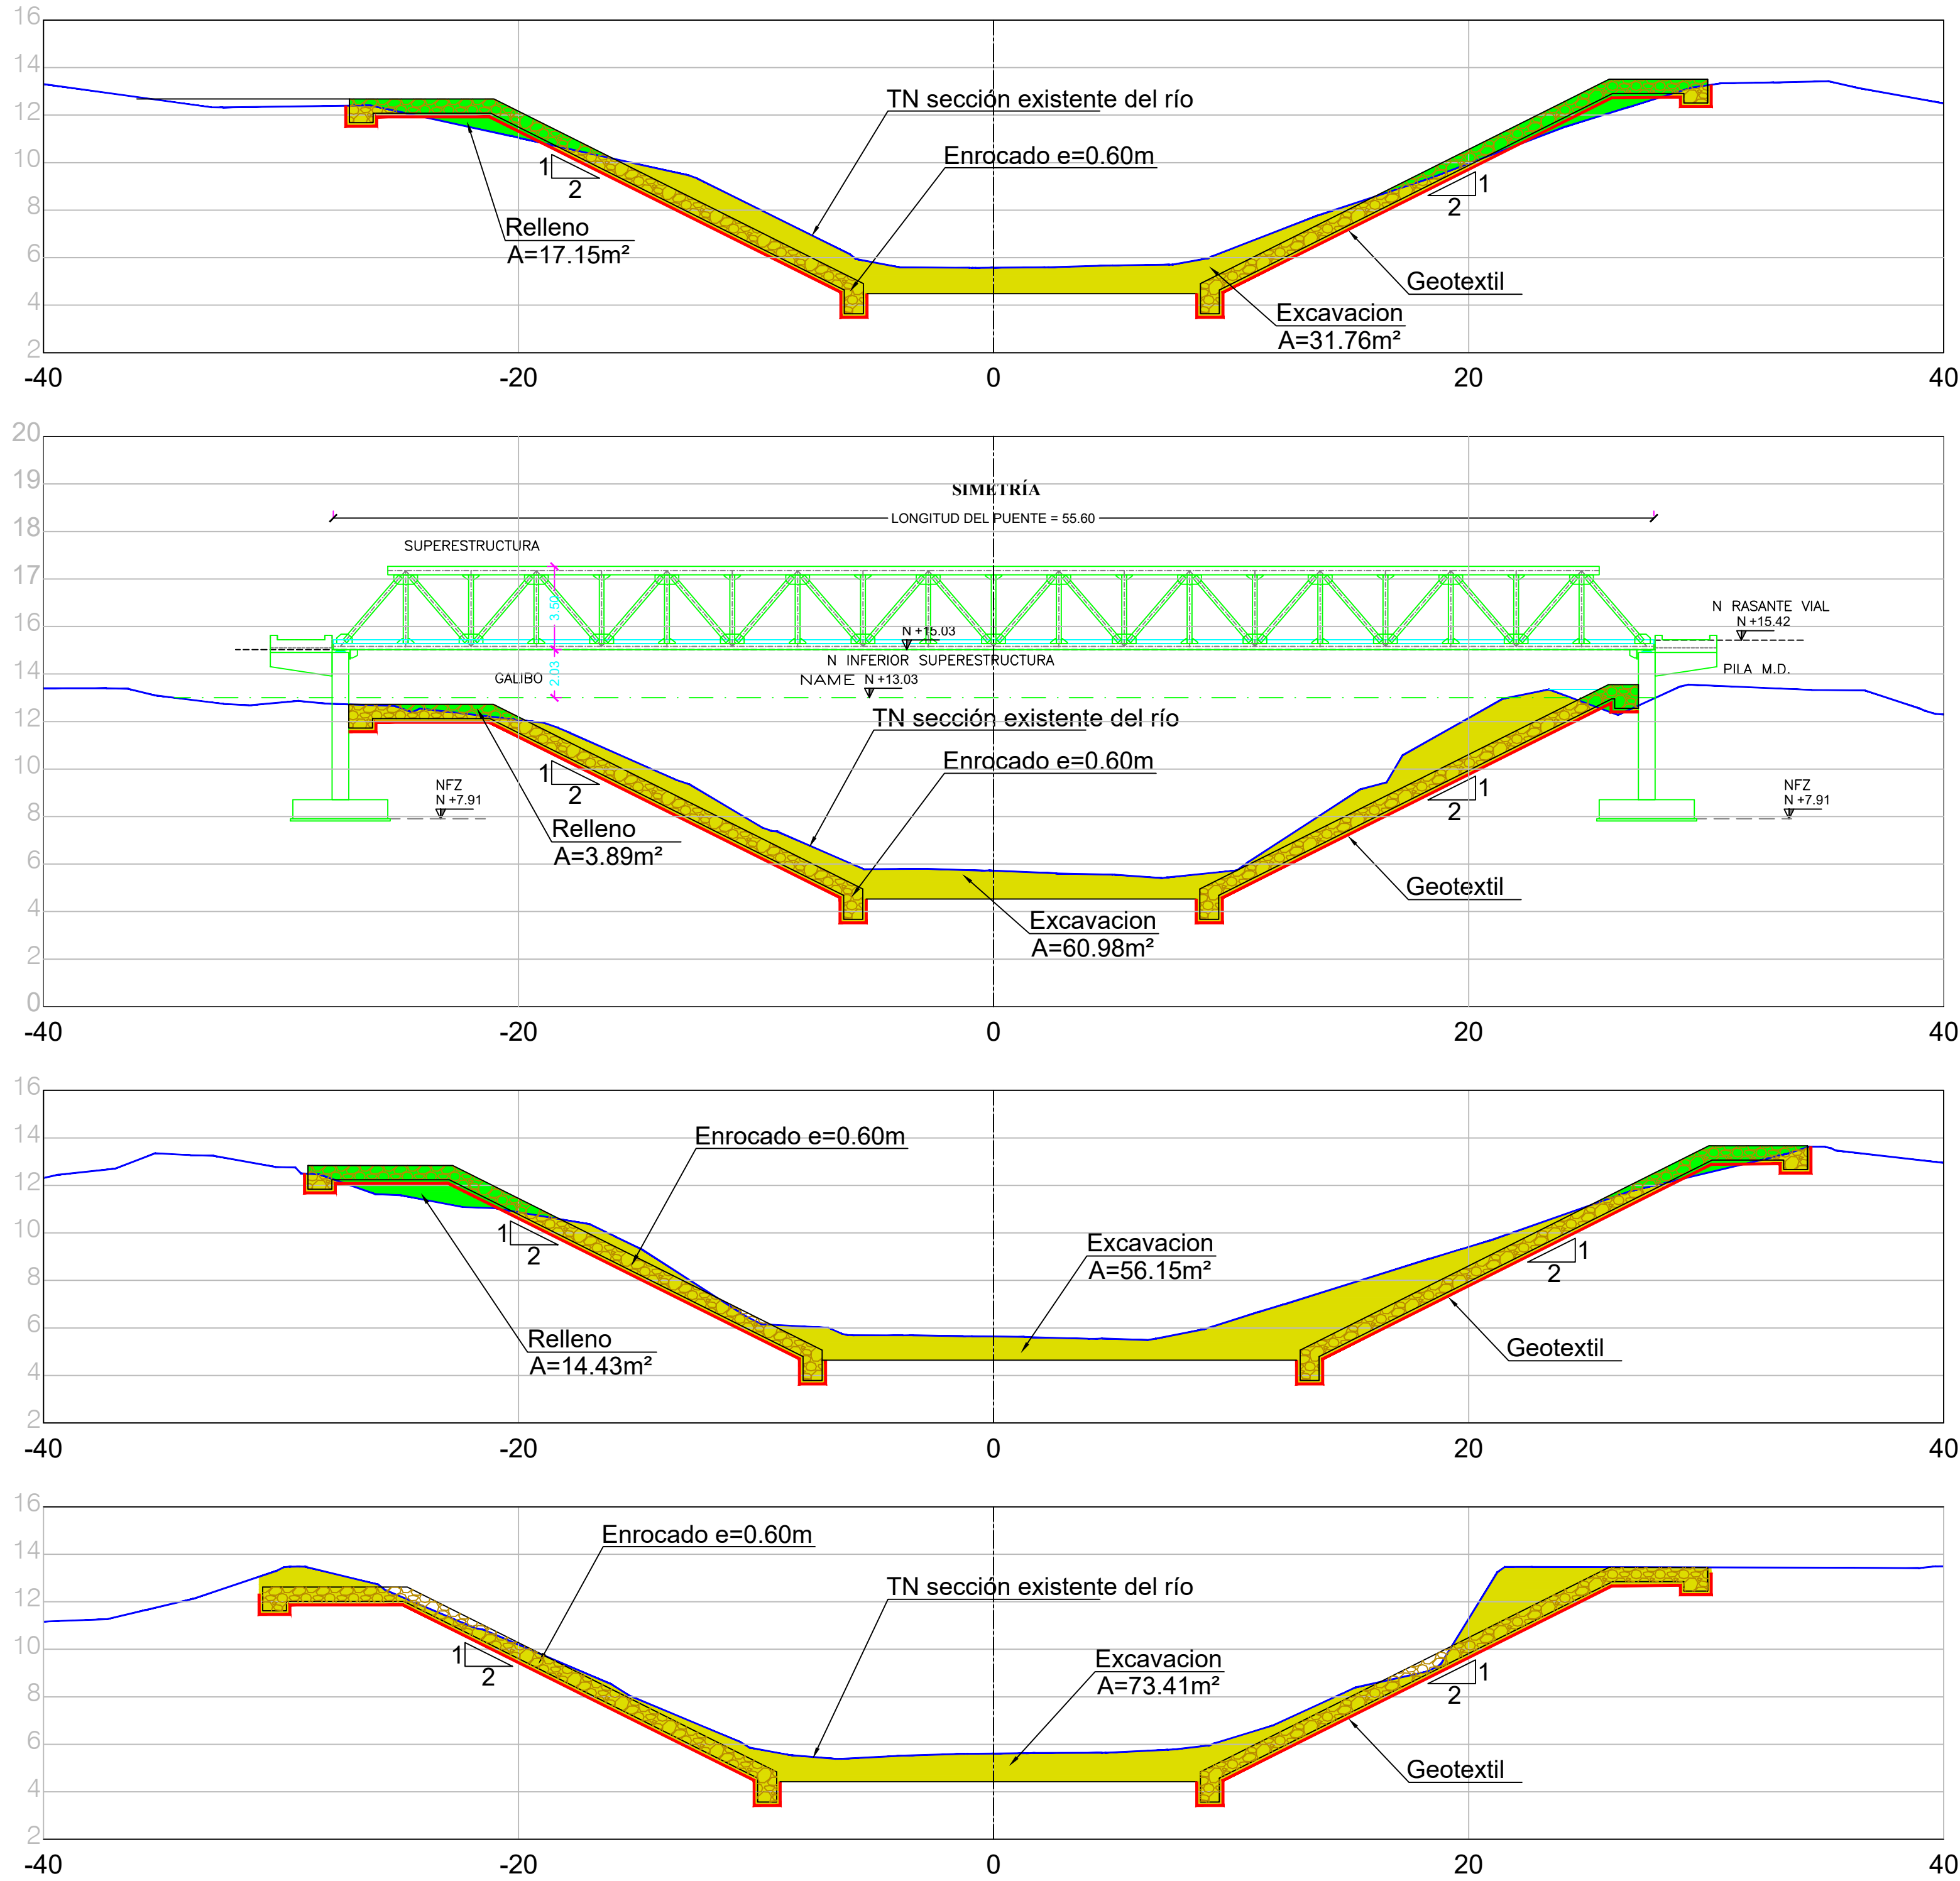

CUANTIFICACION ENROCADO Y GEOTEXTIL CAUCE EN EL PUENTE SOBRE EL RIO CHIMBO											
UBICACIÓN	ENROCADO (m³)			GEOTEXTIL NT1600 (m²)		CORTE			RELLENO		
	AREA (m2)	LONG	VOLUMEN (m3)	PERIMETRO (M)	AREA (m2)	AREA (m2)	LONG	VOLUMEN (m3)	AREA (m2)	LONG	VOLUMEN (m3)
AGUAS ARRIBA	30.21	50.00	1,467.25	53.98	2,573.75	31.76	50.00	2,318.50	17.15	50.00	526.00
PUENTE	28.48	50.00	-	48.97	-	60.98	50.00	-	3.89	50.00	-
		50.00	1,467.25				50.00	2,928.25		50.00	458.00
AGUAS ABAJO	30.21	50.00	-	54.11	-	56.15	50.00	-	14.43	50.00	-
		50.00	1,510.75				50.00	3,239.00		50.00	360.75
AGUAS ABAJO	30.22			53.98		73.41			-		
			4,445.25		7,853.00			8,485.75			1,344.75


SIMBOLOGIA

TN SECCIÓN DEL RIO
GEOTEXTIL
EXCAVACION
RELLENO
ENROCADO DE PIEDRA

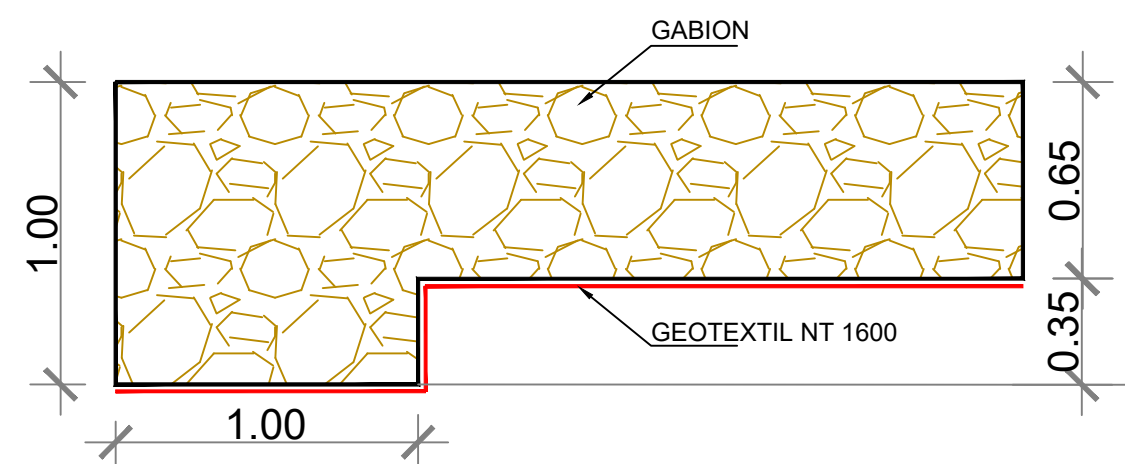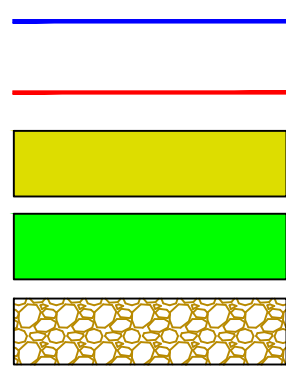

DETALLE DEL DENTELLON-01

ESCALA: 1:25

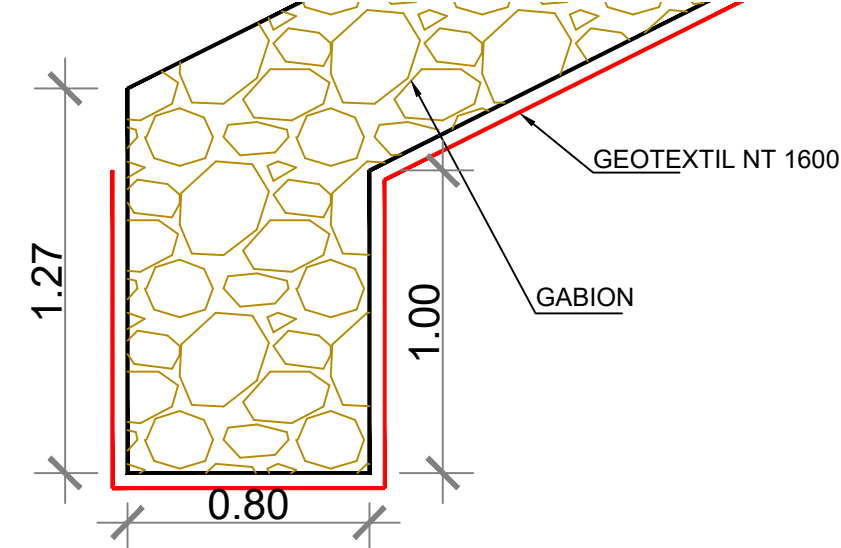

DETALLE DEL DENTELLON-02

ESCALA: 1:25


CONTRATO:

No. S-CON-103-2022-X-0

PROYECTO:

ESTUDIOS Y DISEÑOS DEFINITIVOS
PARA LA CONSTRUCCIÓN DE UN
PUENTE PEATONAL SOBRE EL RÍO
CHIMBO, EN LOS SECTORES CONE -
CHOBO, DE LOS CANTONES
YAGUACHI Y MILAGRO DE LA
PROVINCIA DEL GUAYAS

UBICACIÓN:

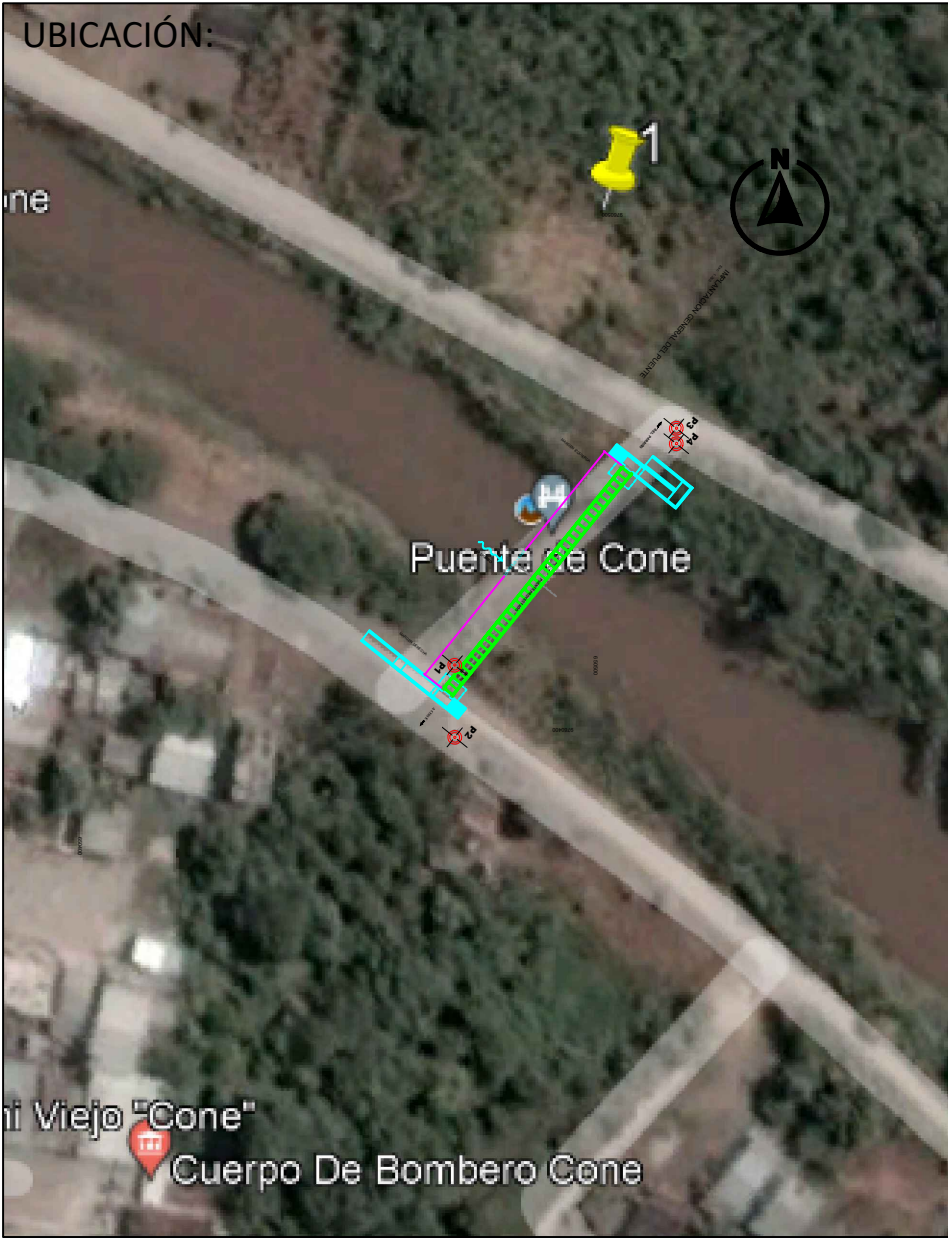

PREPARADO PARA:

GOBIERNO PROVINCIAL
DEL GUAYAS

PREPARADO POR:

ING. HUMBERTO PENDOLA
PENDOLA

ELABORADO:

ING. WILLYS GORDON SALTOS
TÉCNICO EN HIDRÁULICA E HIDROLOGÍA

REVISADO:

ING. HUMBERTO PENDOLA
CONSULTOR DEL CONTRATO
No. S-CON-103-2022-X-0

APROBADO:

ING. MELANIE ALVAREZ
ADMINISTRADORA DEL CONTRATO

CONTIENE:

PROTECCIÓN PUENTE SOBRE EL RÍO CHIMBO
IMPLANTACION Y ELEVACION DEL PUENTE

DIBUJO:

ING. WILLYS GORDON

ACOTACIÓN:

METROS

ESCALA:

INDICADA

FECHA:

FEBRERO/2023

FORMATO:

A1

LAMINA:

1/1