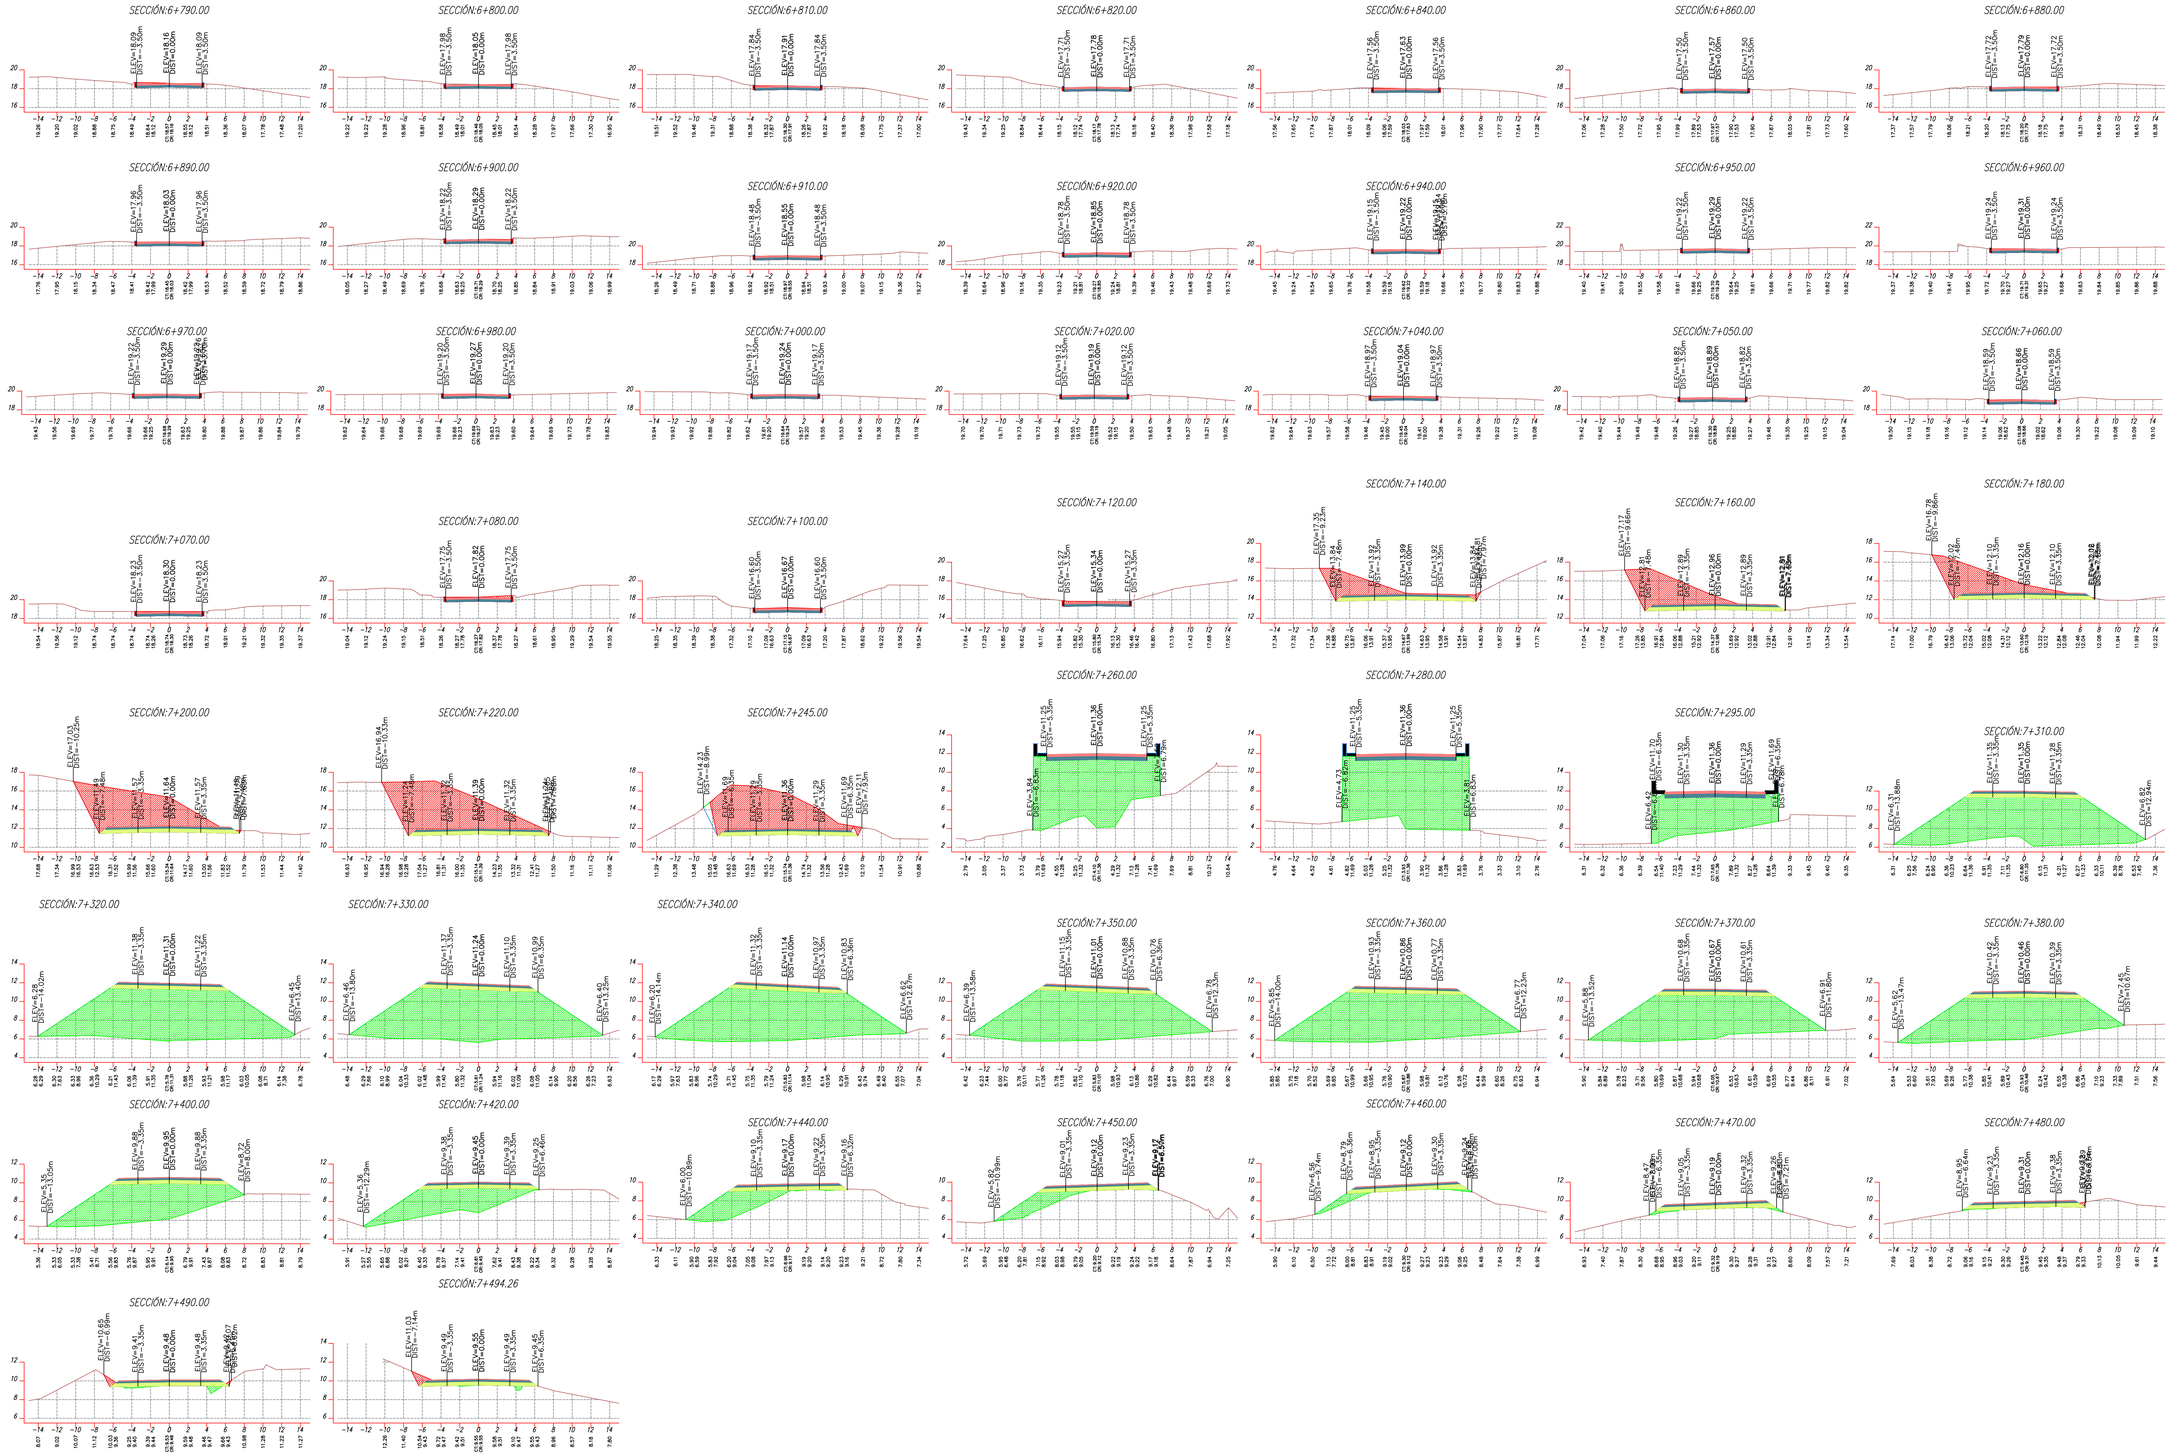

GOBIERNO PROVINCIAL DEL GUAYAS

Prefectura de Guayas | Dirección Provincial de Estudios y Proyectos

OBRA:
"ESTUDIO Y DISEÑO DEFINITIVO DE LA VIA SAN ANTONIO–SAN MIGUEL DE LOS CANTONES GUAYAQUIL Y PLAYAS DE LA PROVINCIA DEL GUAYAS" CONTRATO No. S–CON–61–2022–X–O

CONTENIDO:
LEVANTAMIENTO TOPOGRAFICO SECCIONES TRANSVERSALES DESDE 6+790 HASTA 7+494.26

PREFECTA:
MSC. SUSANA GONZALEZ
ADMINISTRACION 2019 – 2023

UBICACIÓN:
CANTON PLAYAS

RESPONSABLE:
CARLOS ALEJANDRO ARGUELLO OBANDO
ING. EN DISEÑO VIAL

REVISADO:
ING. ANA TORRES BERMEO
SUPERVISORA

JORGE RAUL CARRILLO ESTRADA
ING. EN INFORMÁTICA Y ADMINISTRACIÓN

ESCALA:
INDICADAS

FECHA:
DICIEMBRE/2022

LÁMINA:
8/8

Diseño Vial_Secciones Transversales_SanAntonio-San Miguel